



Samþykkt þann
 05. AUG. 2003
 Marteinur Þorinn í Hafnarfirði
 Þorarinsson

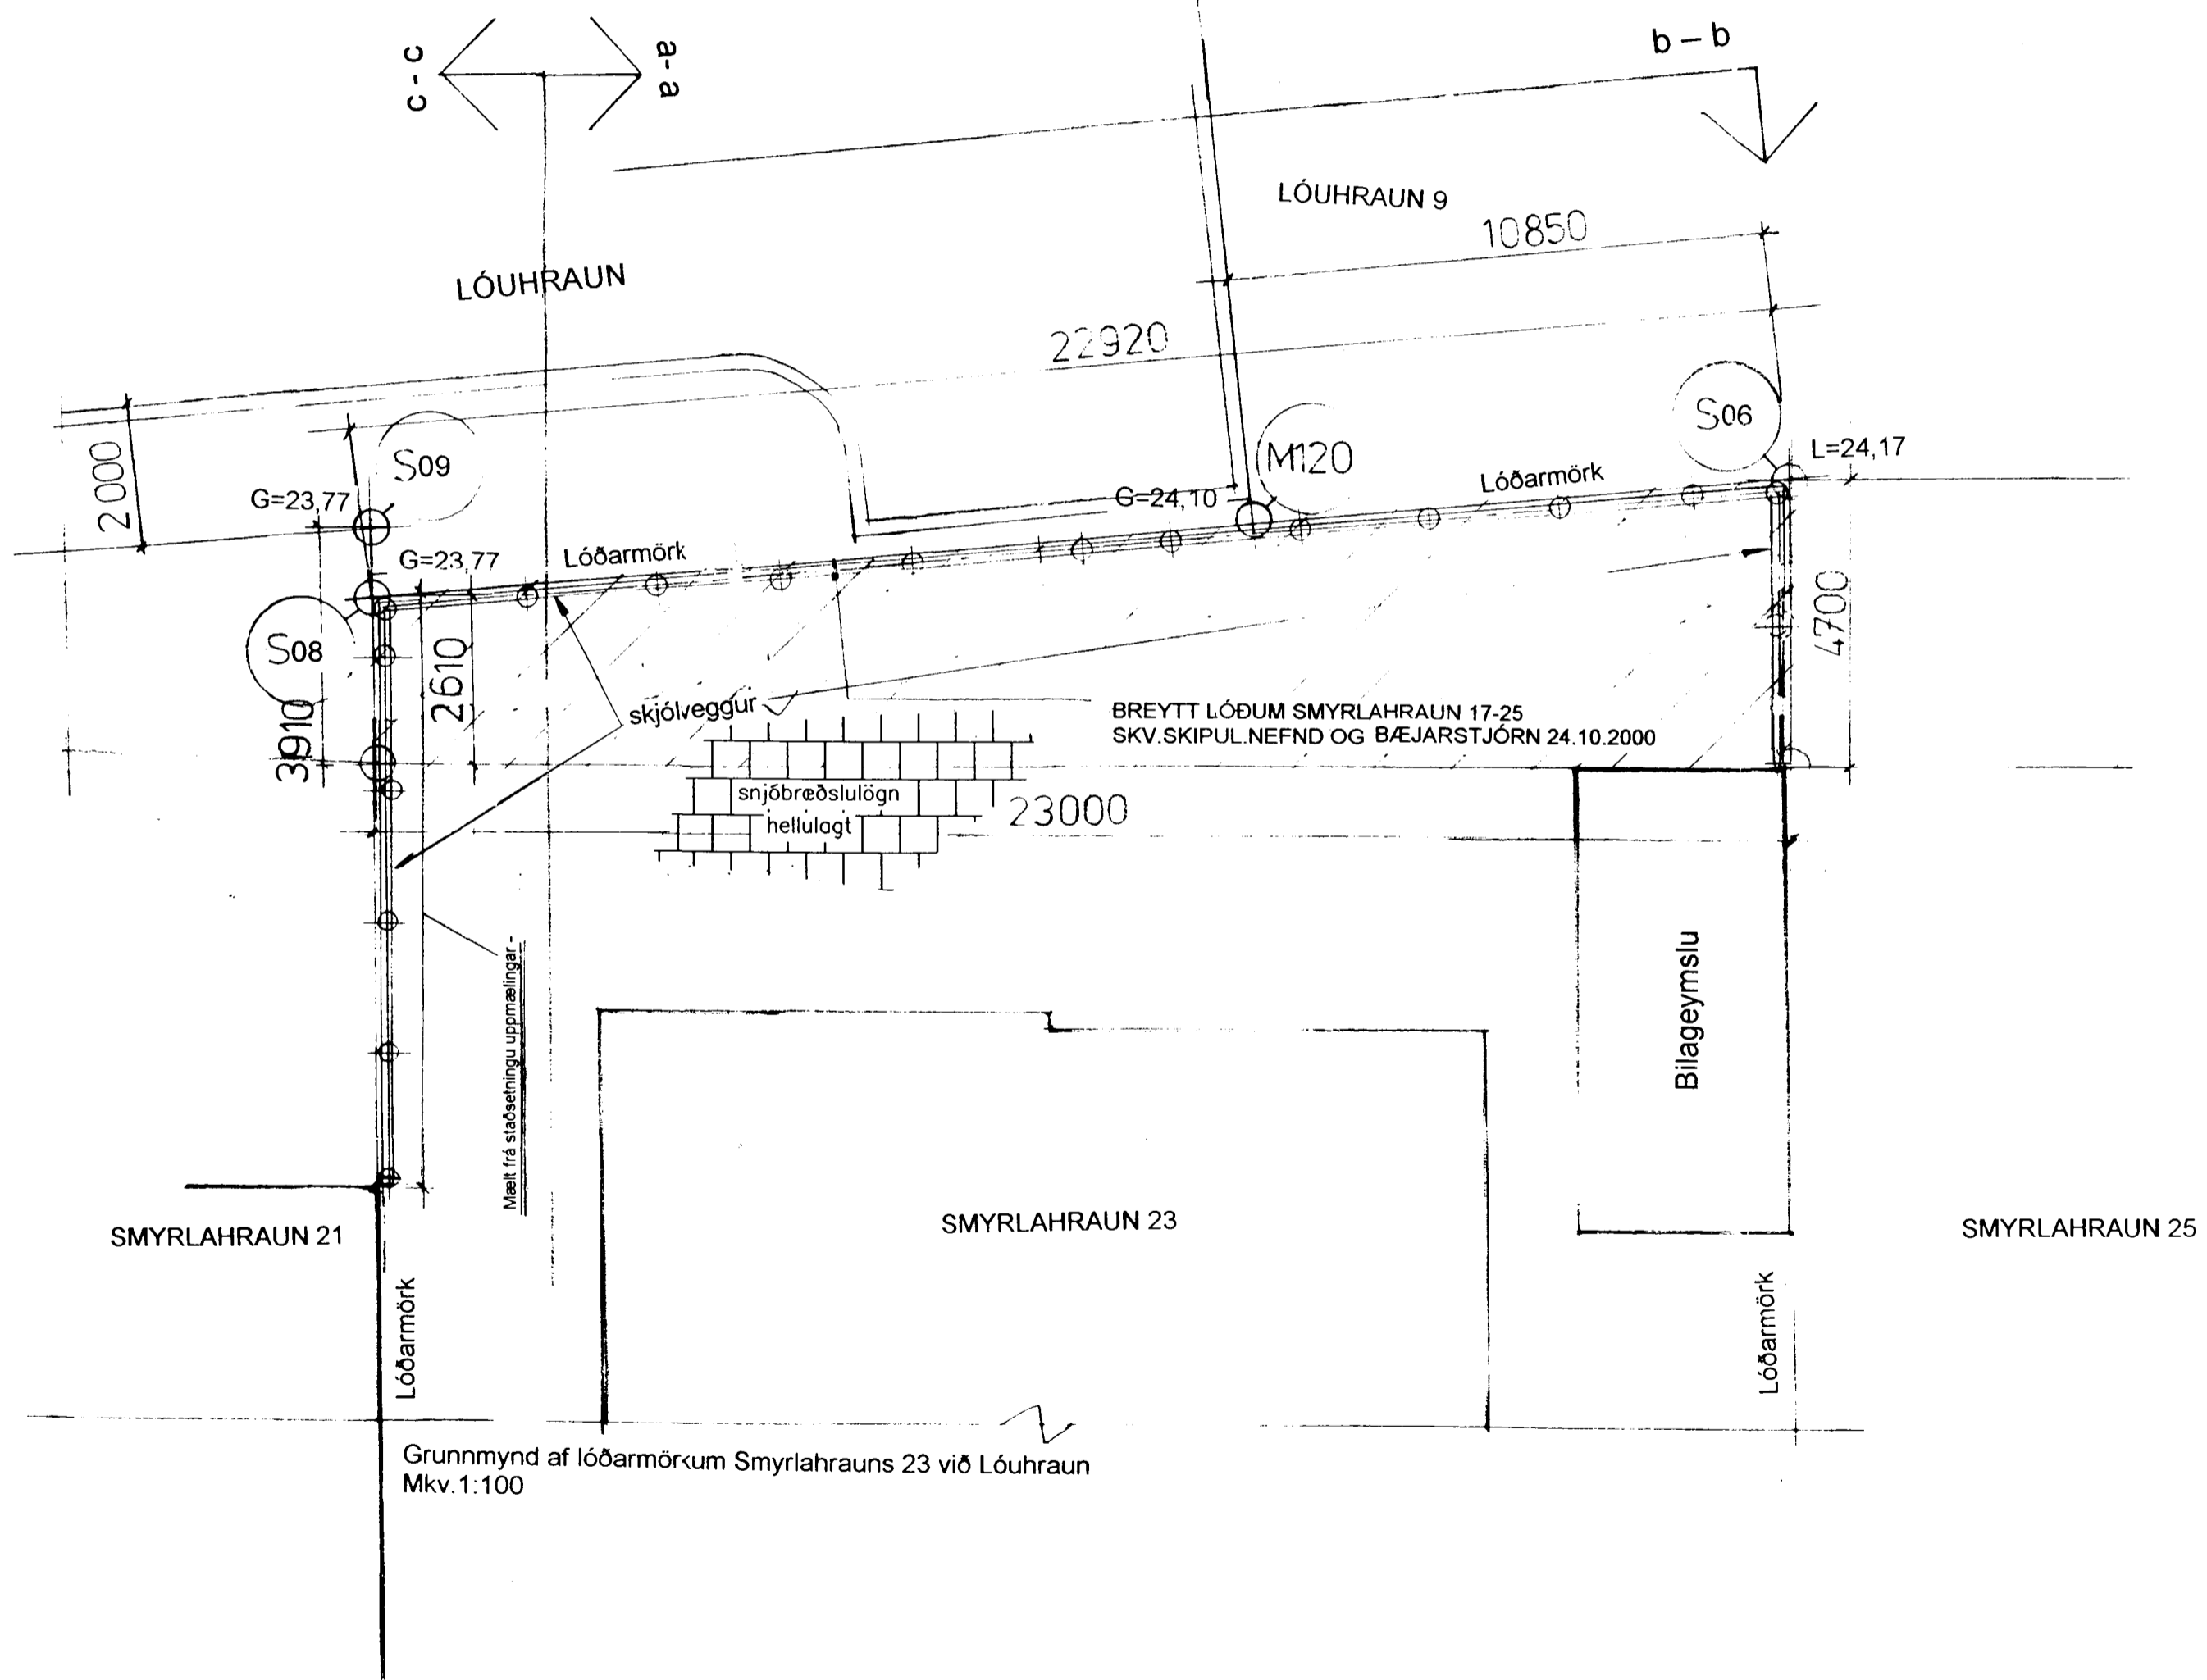

Grunnmynd af lóðarmörkum Smyrlahrauns 23 við Lóuhraun
 Mkv. 1:100

Útlit af dæmigerðum skjólveggis-panil
 Mkv. 1:20

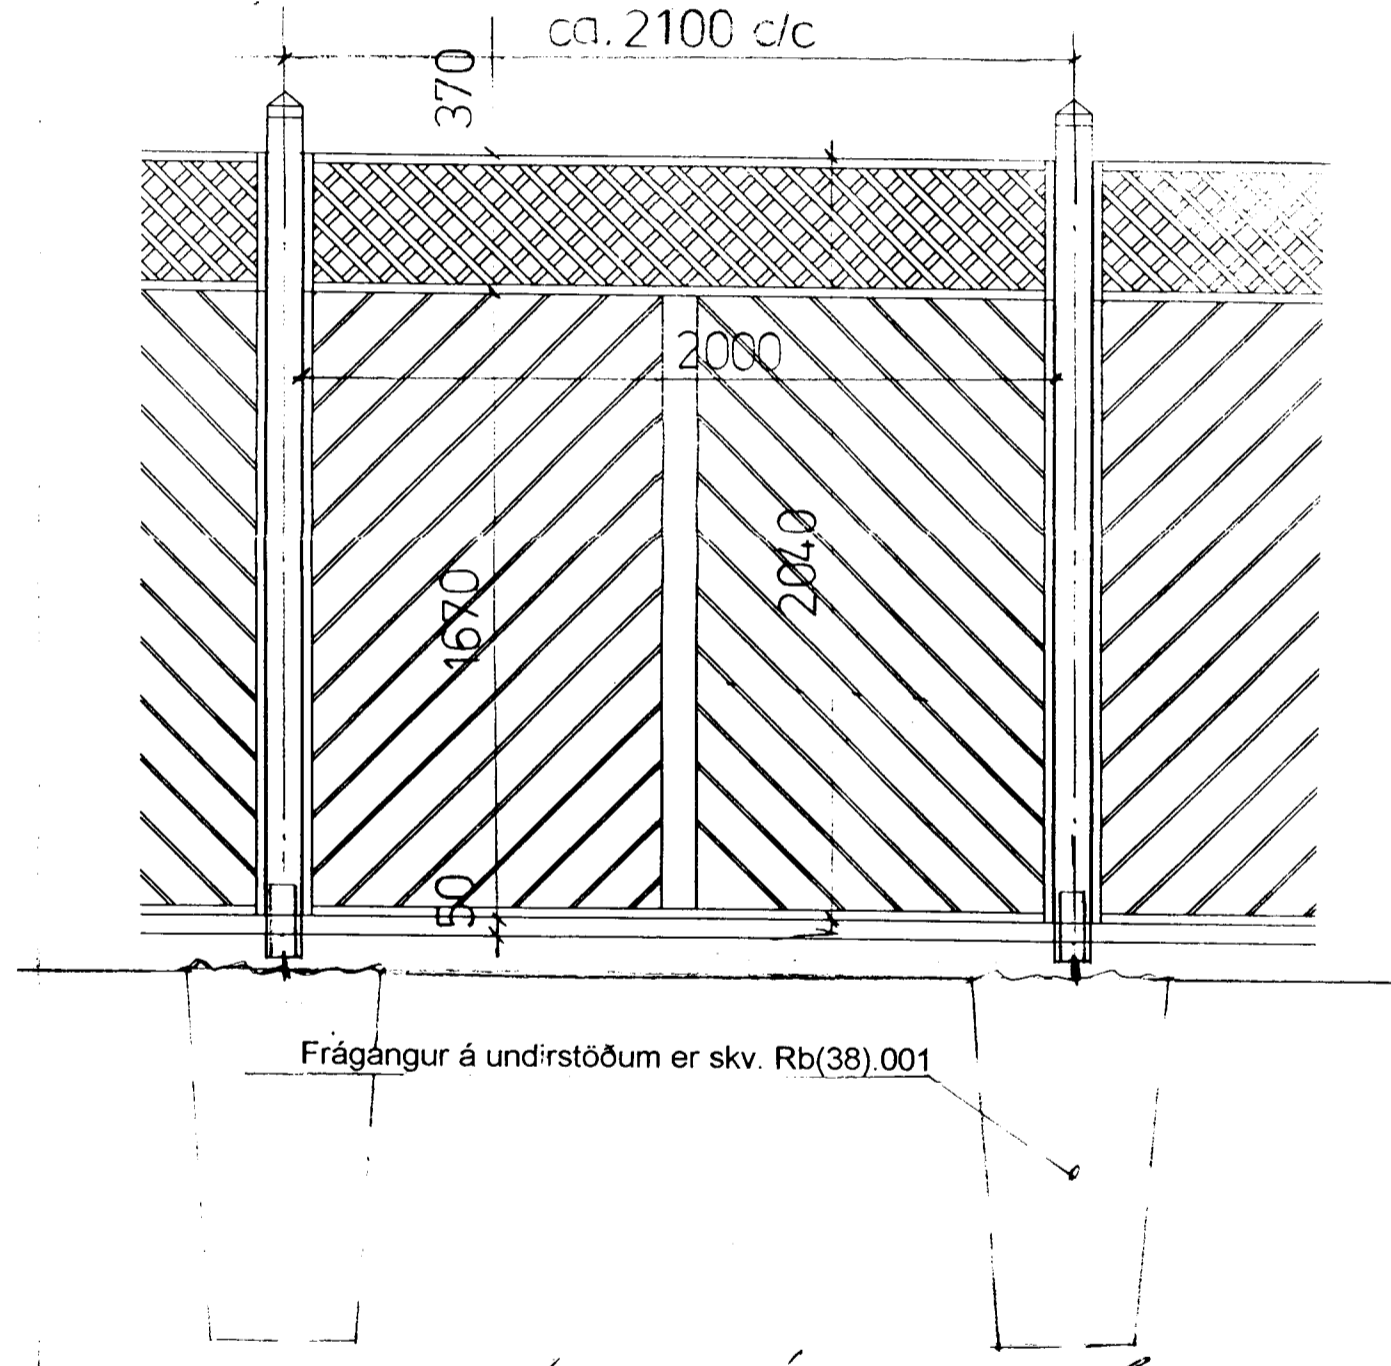

*Samp. ljúktur B' til frá Smyrlahraun 21.
 Samp. ljúktur G' til frá Smyrlahraun 9.
 Samp. ljúktur S' til frá Smyrlahraun 25.*

MÆLIÐ EKKI AF TEIKNINGUM.
 HÆÐAKOTA ERU Í METRUM, ÖLL ÖNNUR MÁL ER Í MILLIMETRUM
 ALLAR MÆLINGAR SAMKVÆMT ÞESSARI TEIKNINGU SKULU ATHUGADAR Á
 BYGGINGARSTAÐ. ÓSAMRÆMI Í TEIKNINGUM TILKYNNIST ARKITEKTUM STRAX

ÖLL RÉTTINDI ÁSKILINN SÆGEIMUR ARKITEKTAR ©SÆGEIMUR ARKITEKTAR 2001

SMYRLAHRAUN 23 TILLAGA AÐ 2040mmH TIMBUR-SKJÓLVEGG VIÐ LÓÐARMÖRK LÓUHRAUNS Teikn: SA 093/1 Dags: 28.05.2001 Grunnmynd af lóðarmörkum Smyrlahrauns 23 við Lóuhraun Mkv. 1:100 Útlit af dæmigerðum skjólveggis-panil Mkv. 1:20	sægeimur arkitektar seospace a/e/c Sólvagsvegur 7 220 Hafnarfjörður 565 4210 seospace@simnet.is Marteinn Huntingdon-Williams, arkitekt RIBA/FAI
--	---