



Píputengingar í ketilhúsi

enginn kvardi

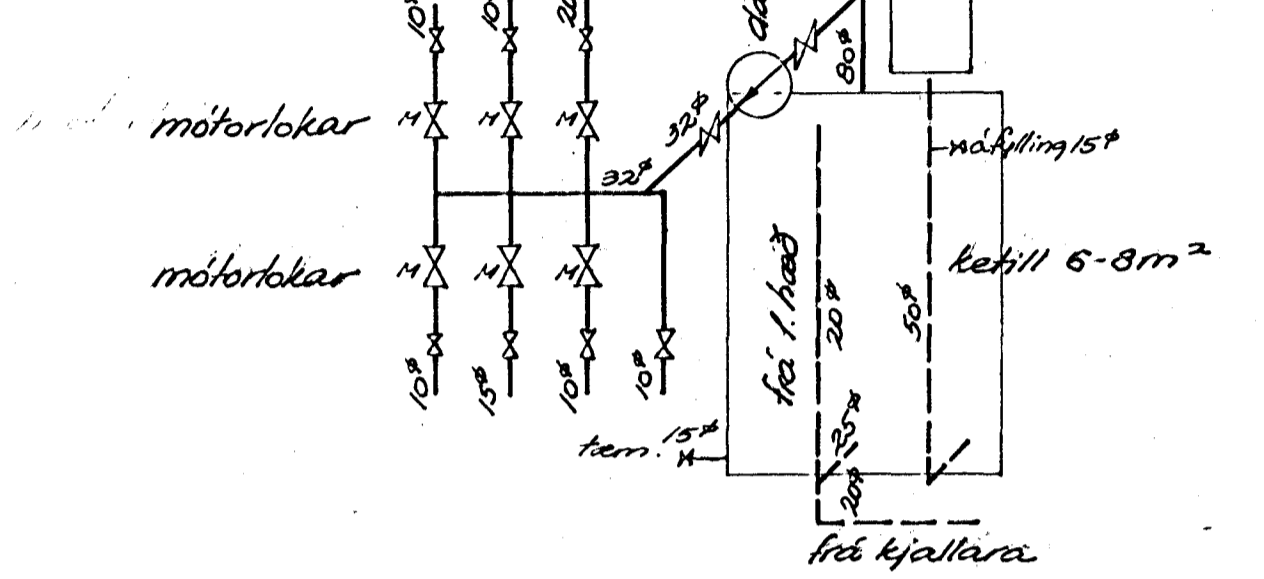


bensluker

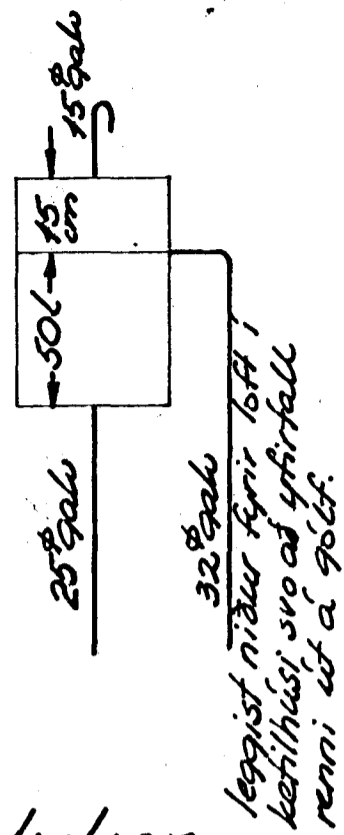

Píputengingarmyndir í ketilhúsi

Rúmmynd kerfis 1:50

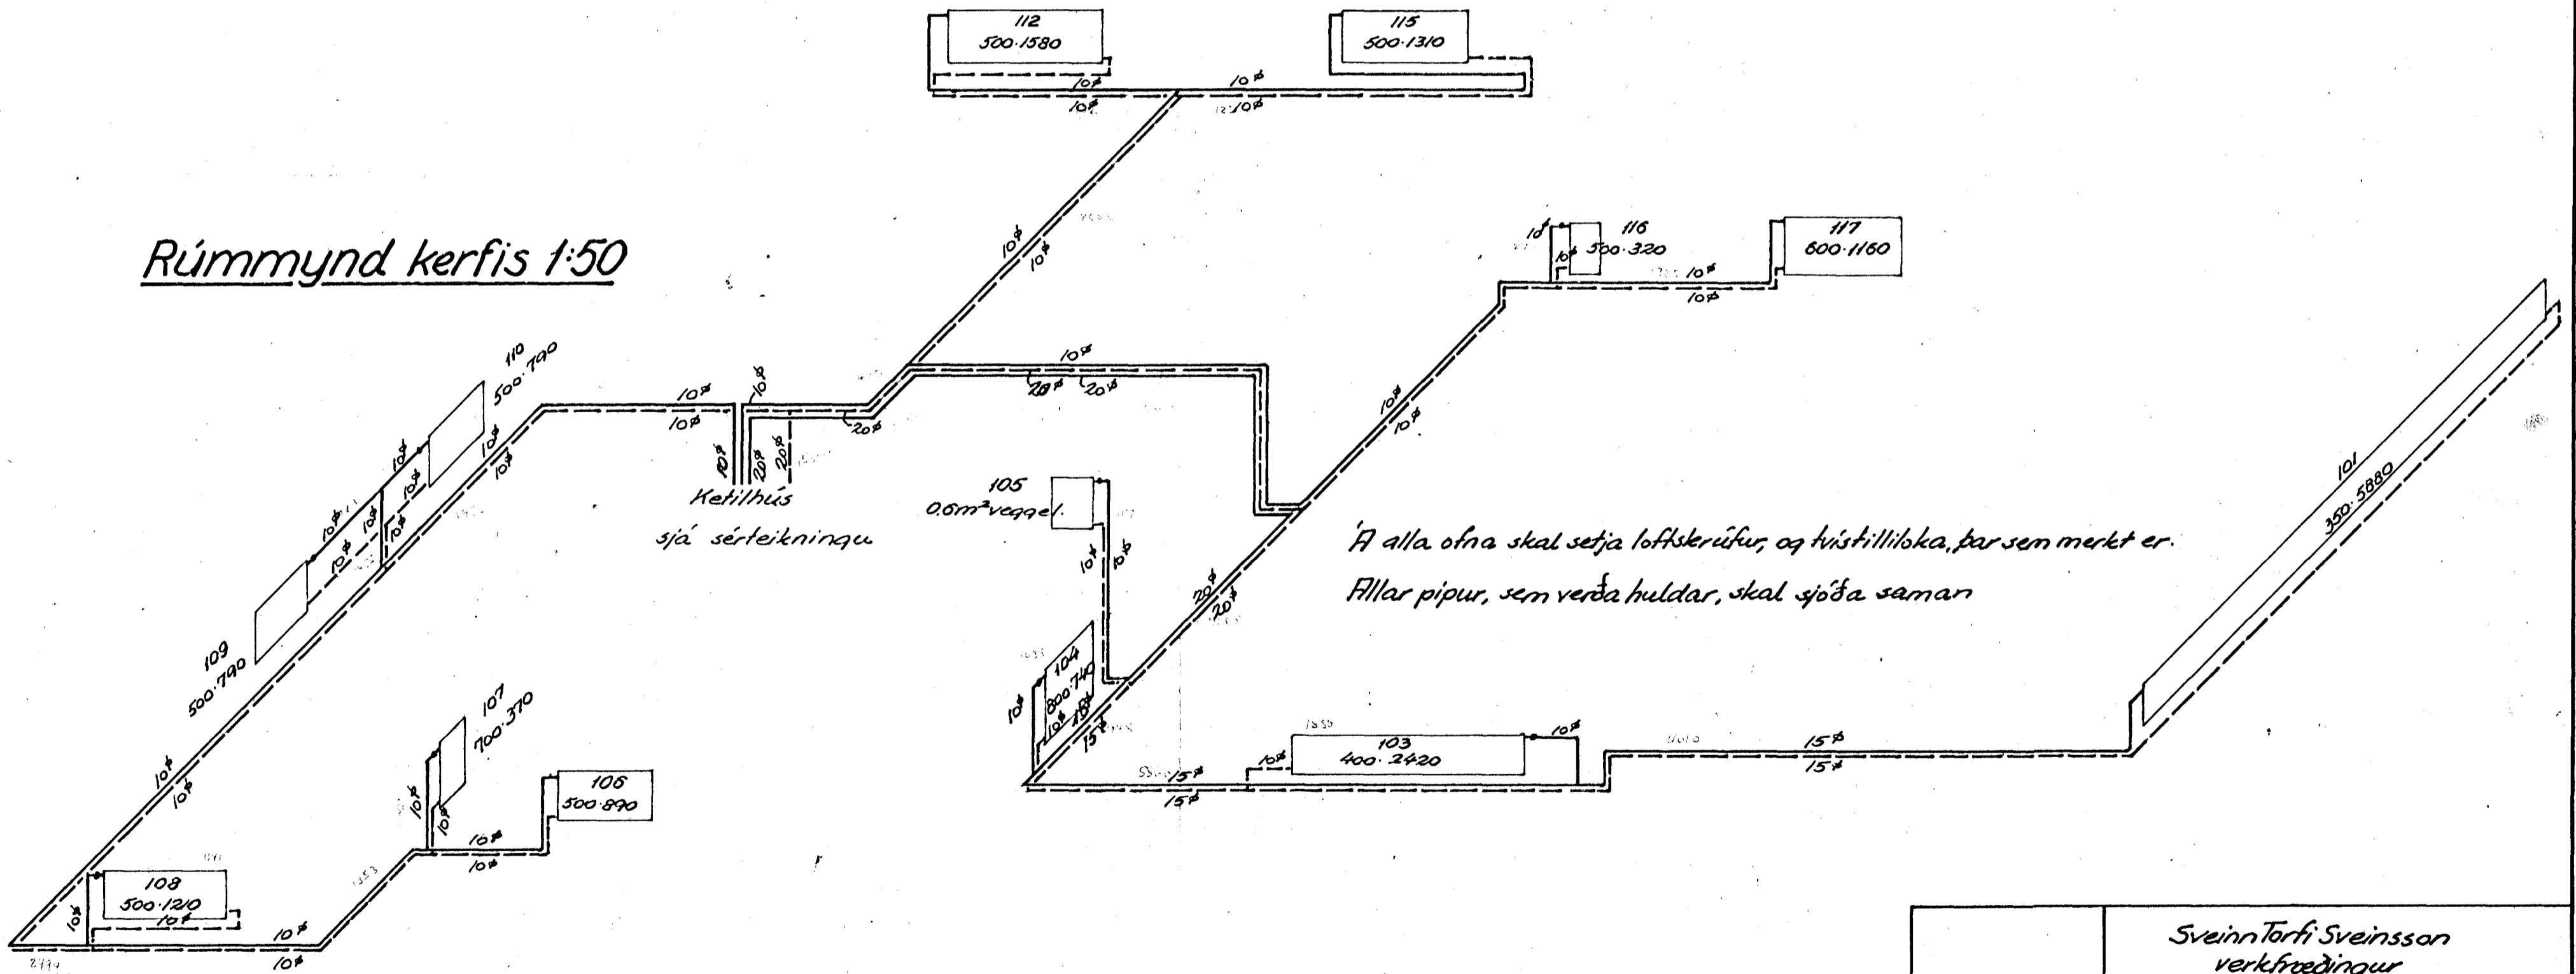

A alla öfna skal setja loftskerf, og hvístilliloka, þar sem merkt er. Fyllar pípur, sem verða huldar, skal spóða saman

	Sveinn Torfi Sveinsson verkfræðingur	
	Smýrlahraun 25	1:50 0:0
Hafnarfjörður	Hítalögn, Ketilhús Rúmmynd kerfis 1 hæð	7.