


Gardar Simonsen
 Hóður Þorsteinsson
 Jón Hannes Páulsson

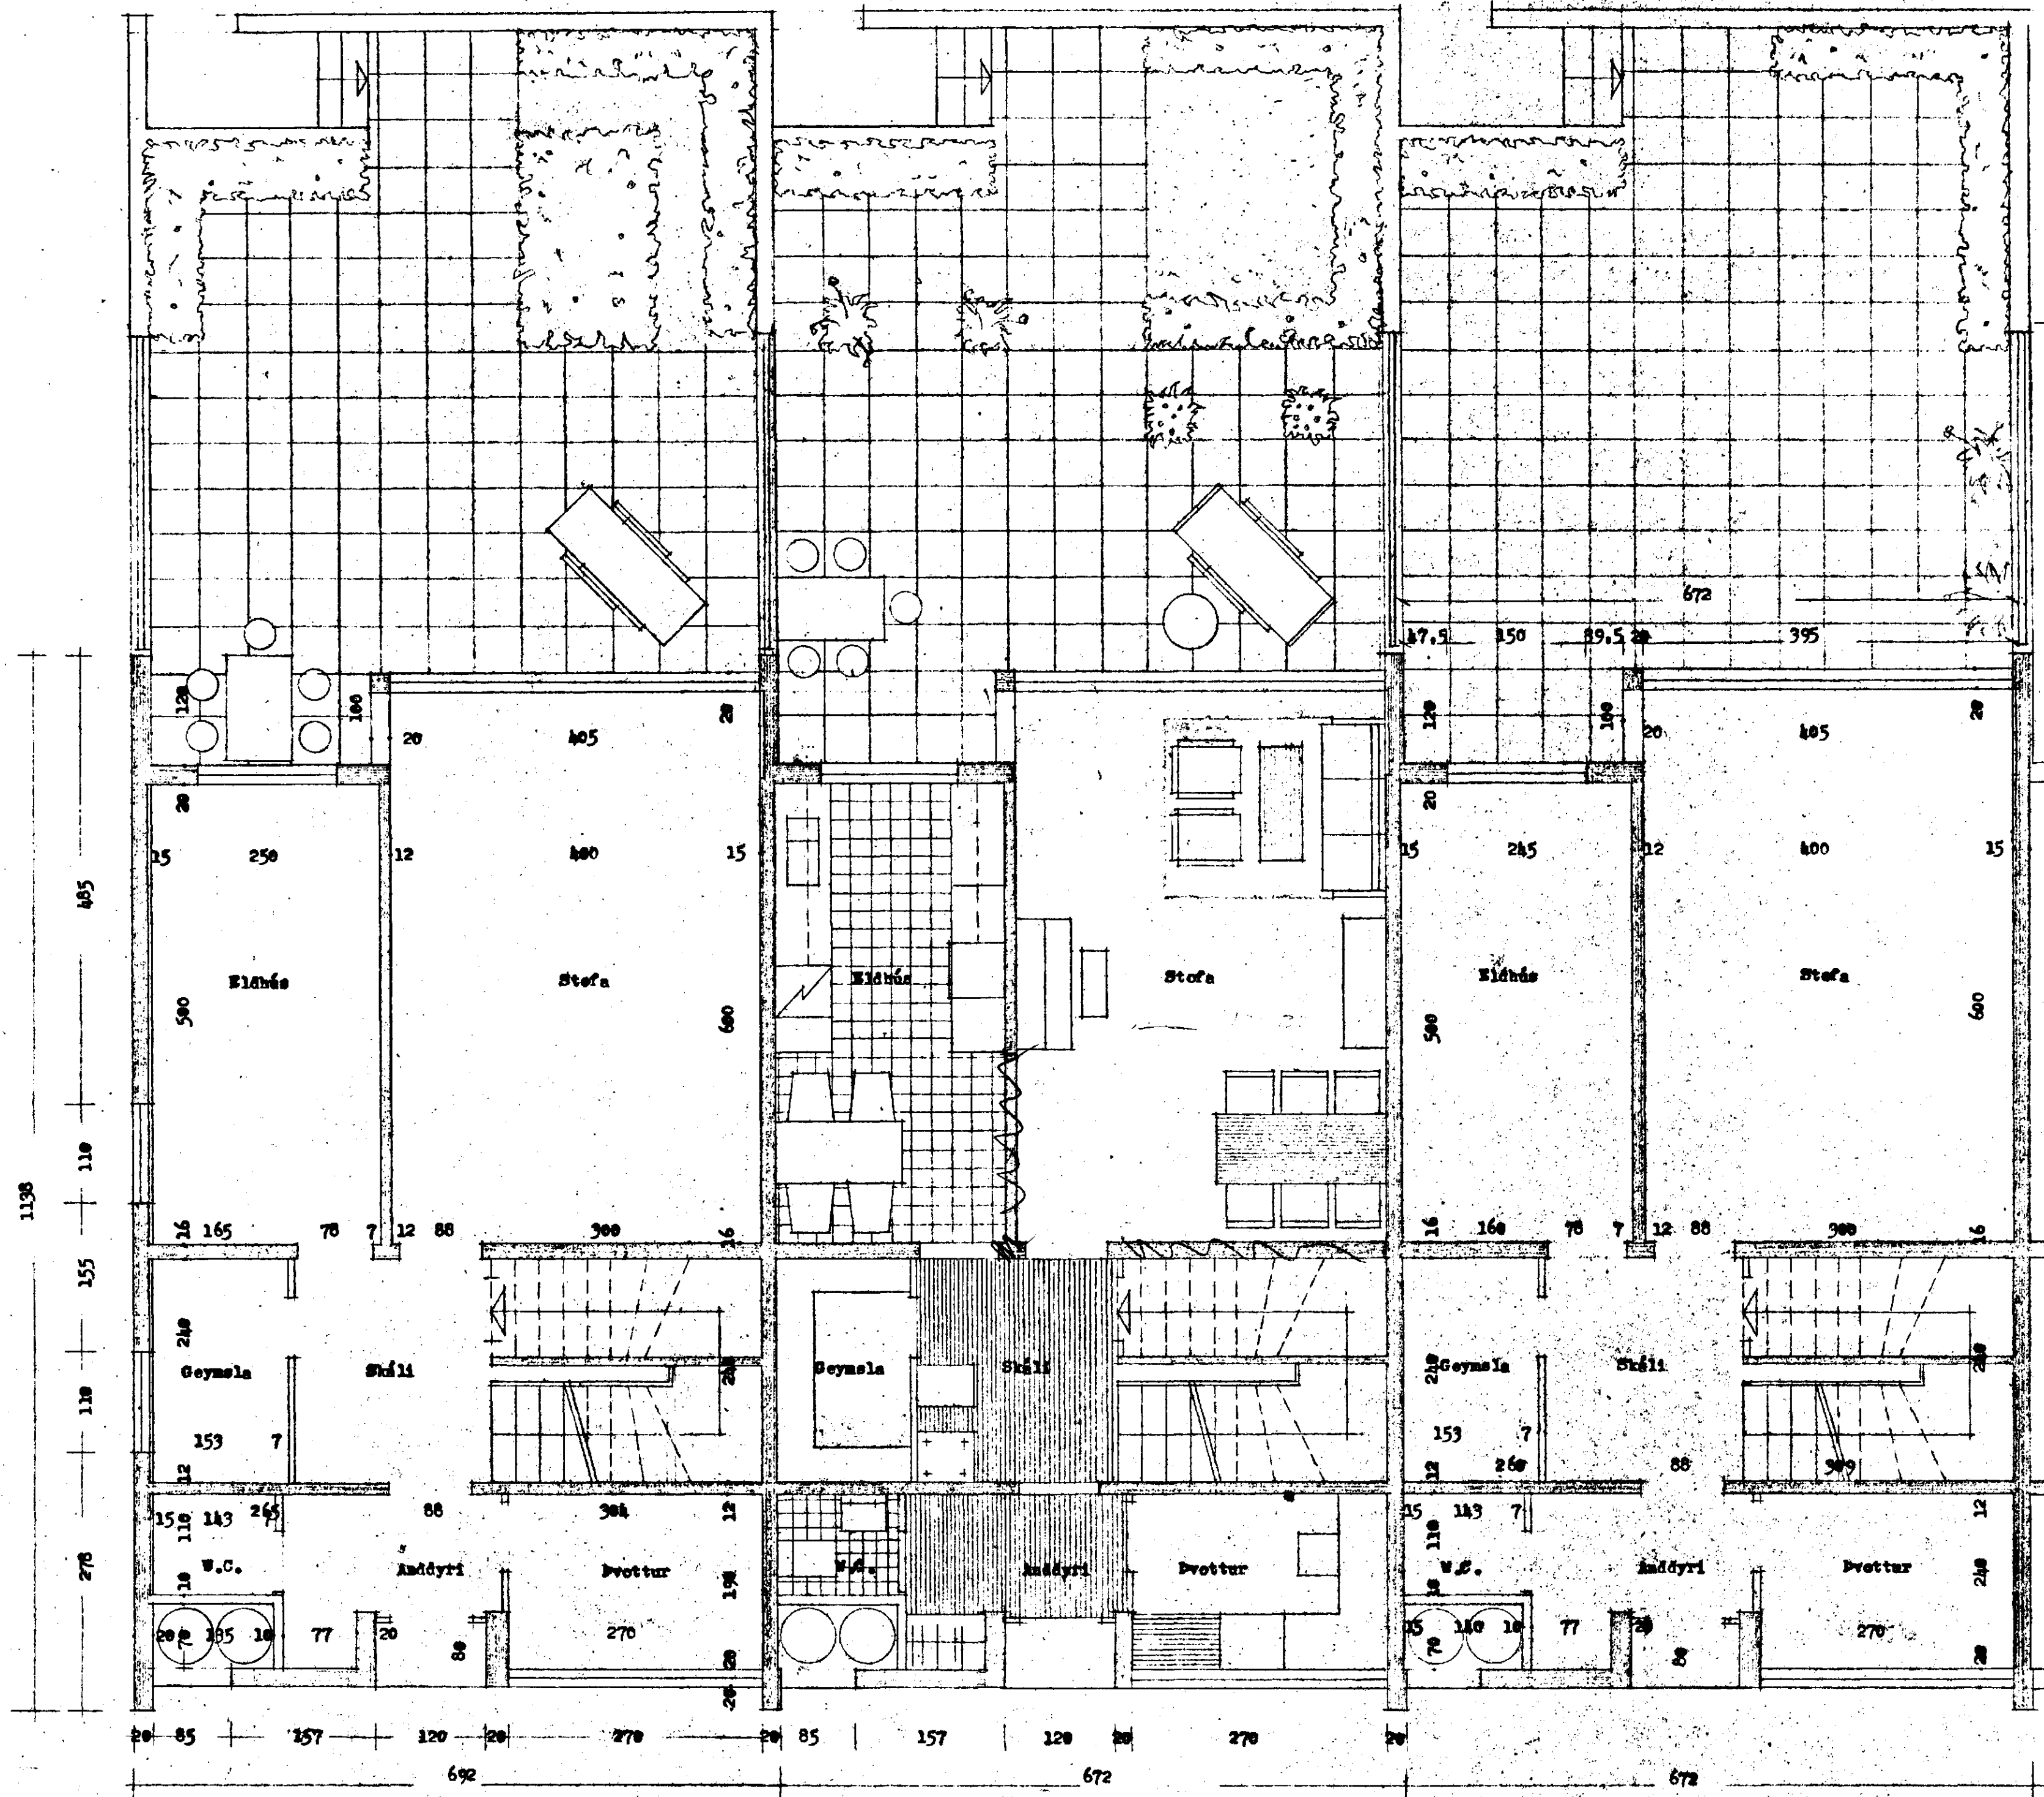

Stöðreting og ljuga á enghúsi

Rekhus við Smyrlahraun
 Hafnarfirði.
 Grunmynd, 1. hæð, M1150
 Blað.nr. 6
 Reykjavík, júlí, 1963.
 Jón Haraldsson
 Bárður Daníelsson
 Stefán Jónsson, arkitektar.