


Samþykkt á fundi bygginga-
nefndar þ. 24. 3. 1965

BYGGINGAFLUTRÚINN
I HAFNARFIRÐI

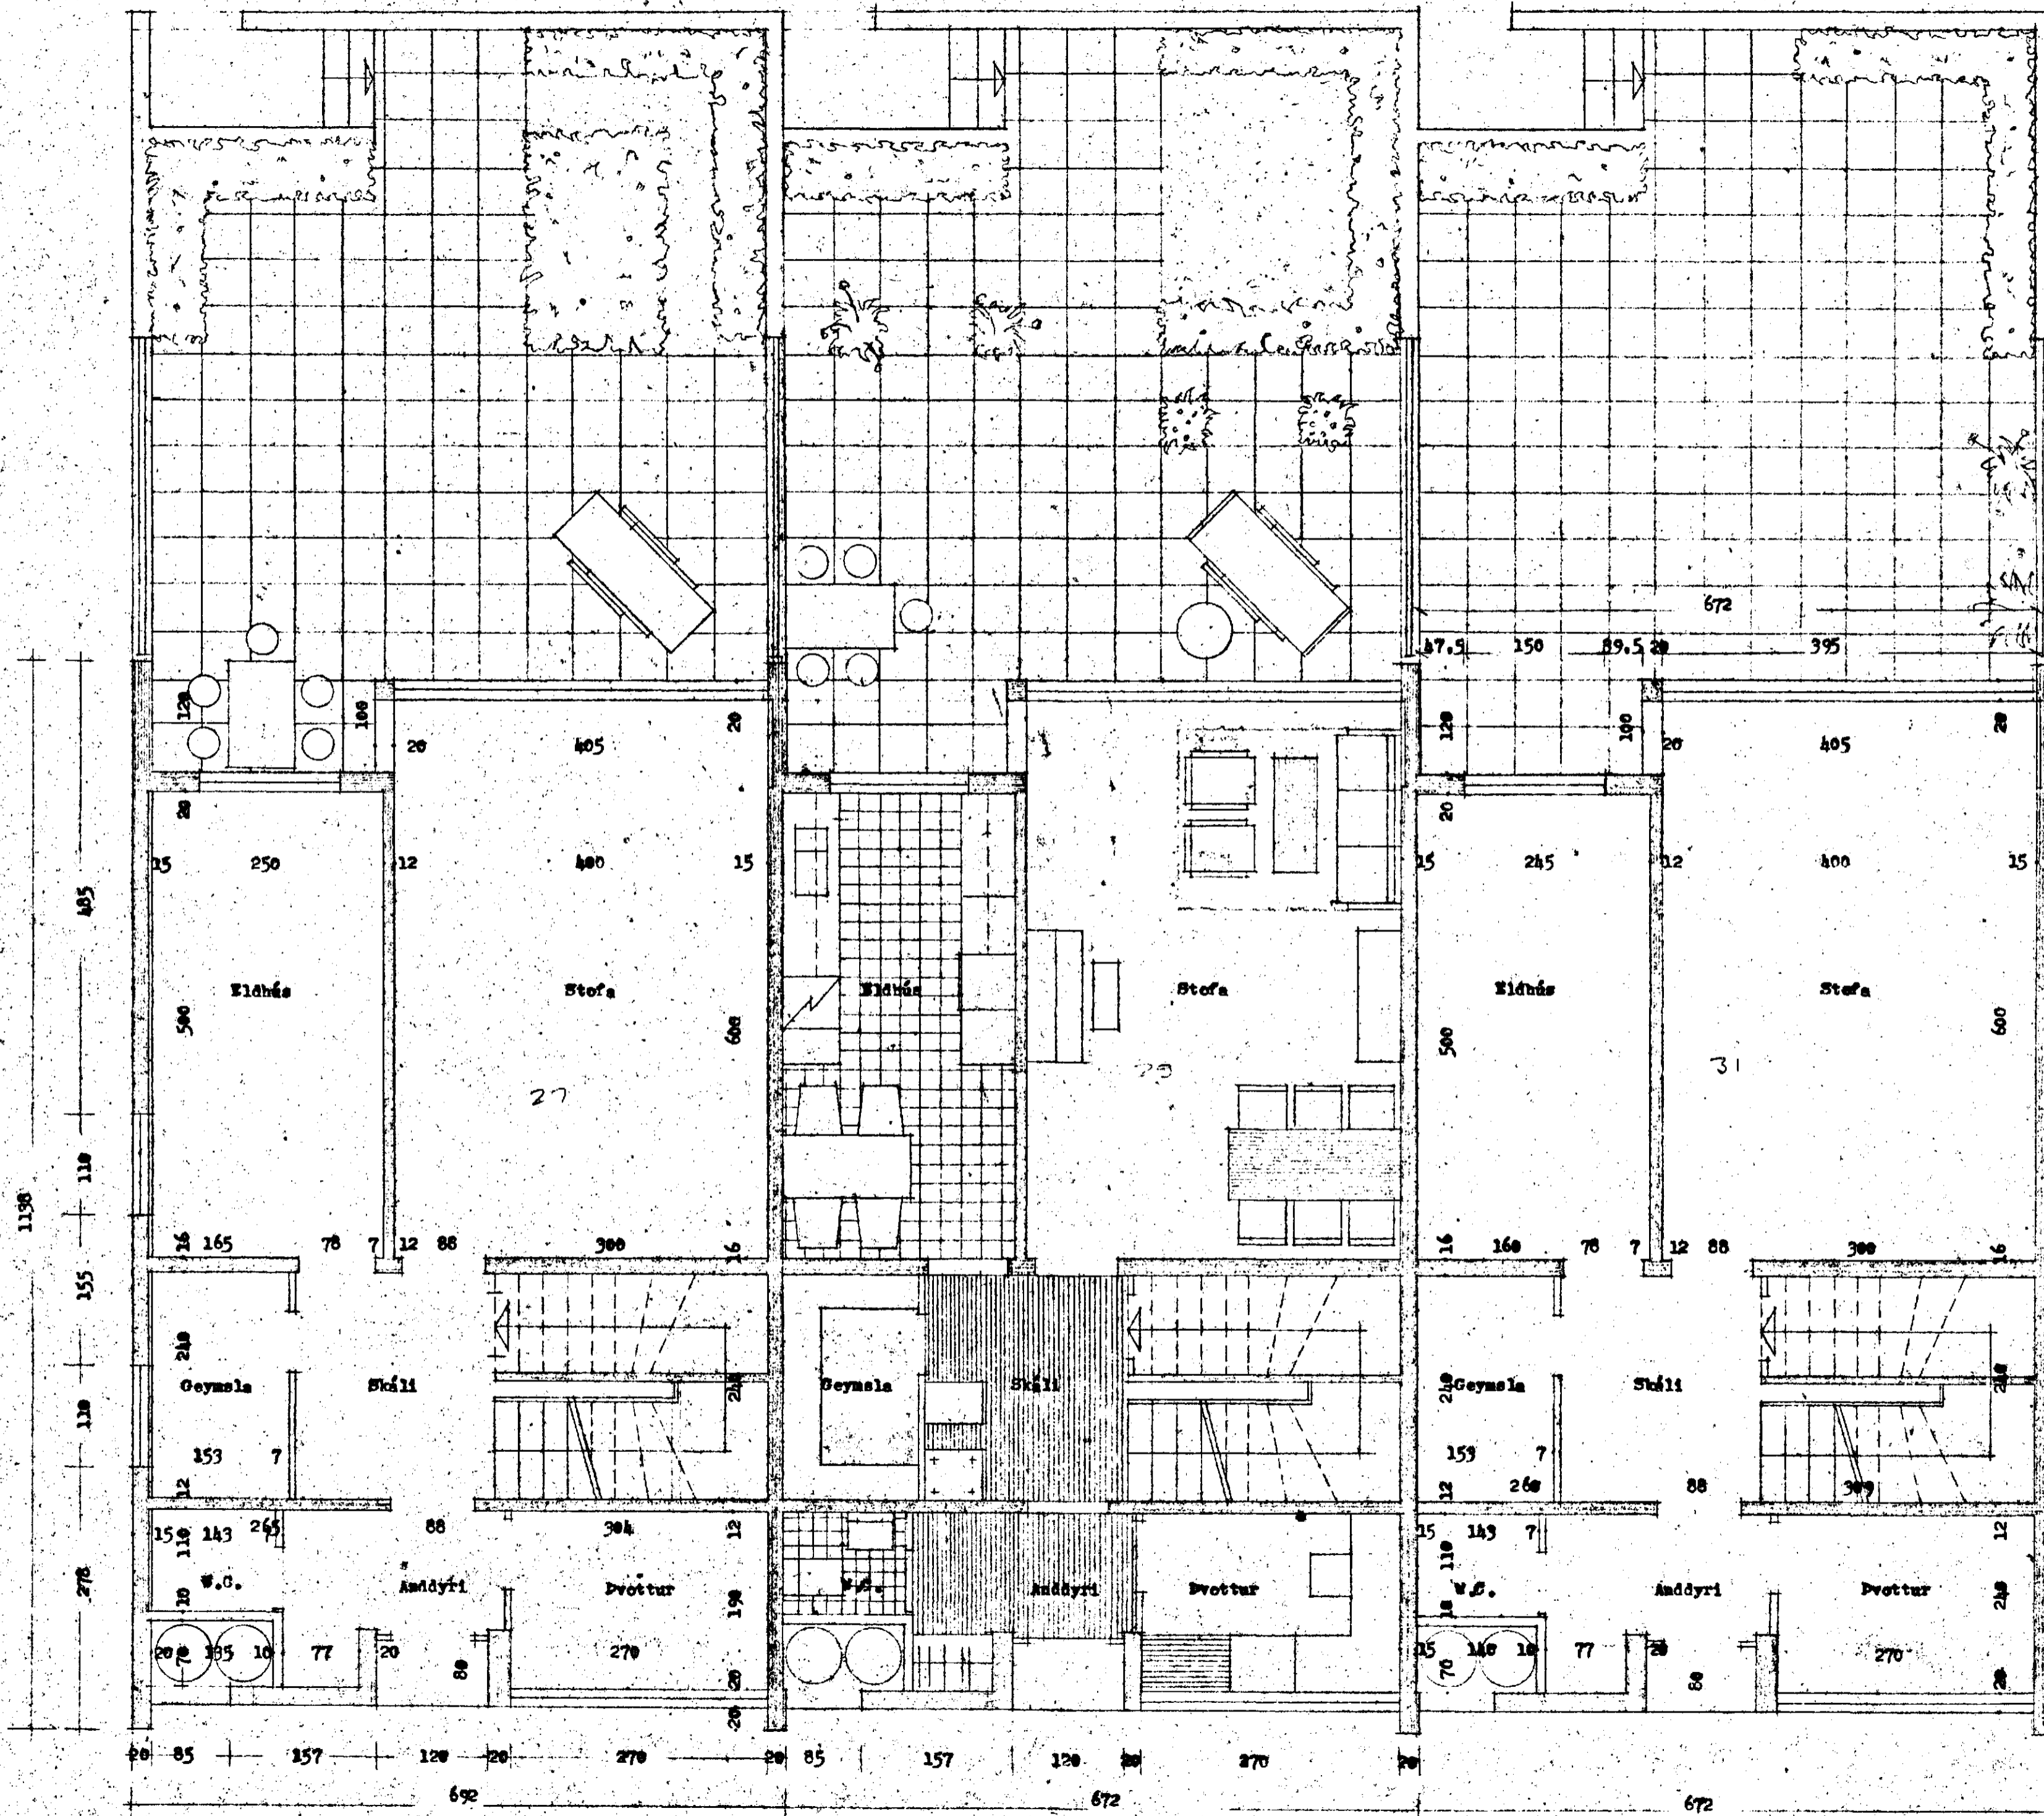

Stæðing og endabúsi

Raðhús við Smyrlahraun
Hafnarfirði.
Grunnmynd, l. hæð, Milliflo
Blöð nr. 6
Reykjavík, júlí 1965.
Jón Haraldsson,
Bárbur Daníelsdóttir,
Stefán Jónsson, arkitektar.