


*Garður Þimbozson*

*Jón Haralðsson*

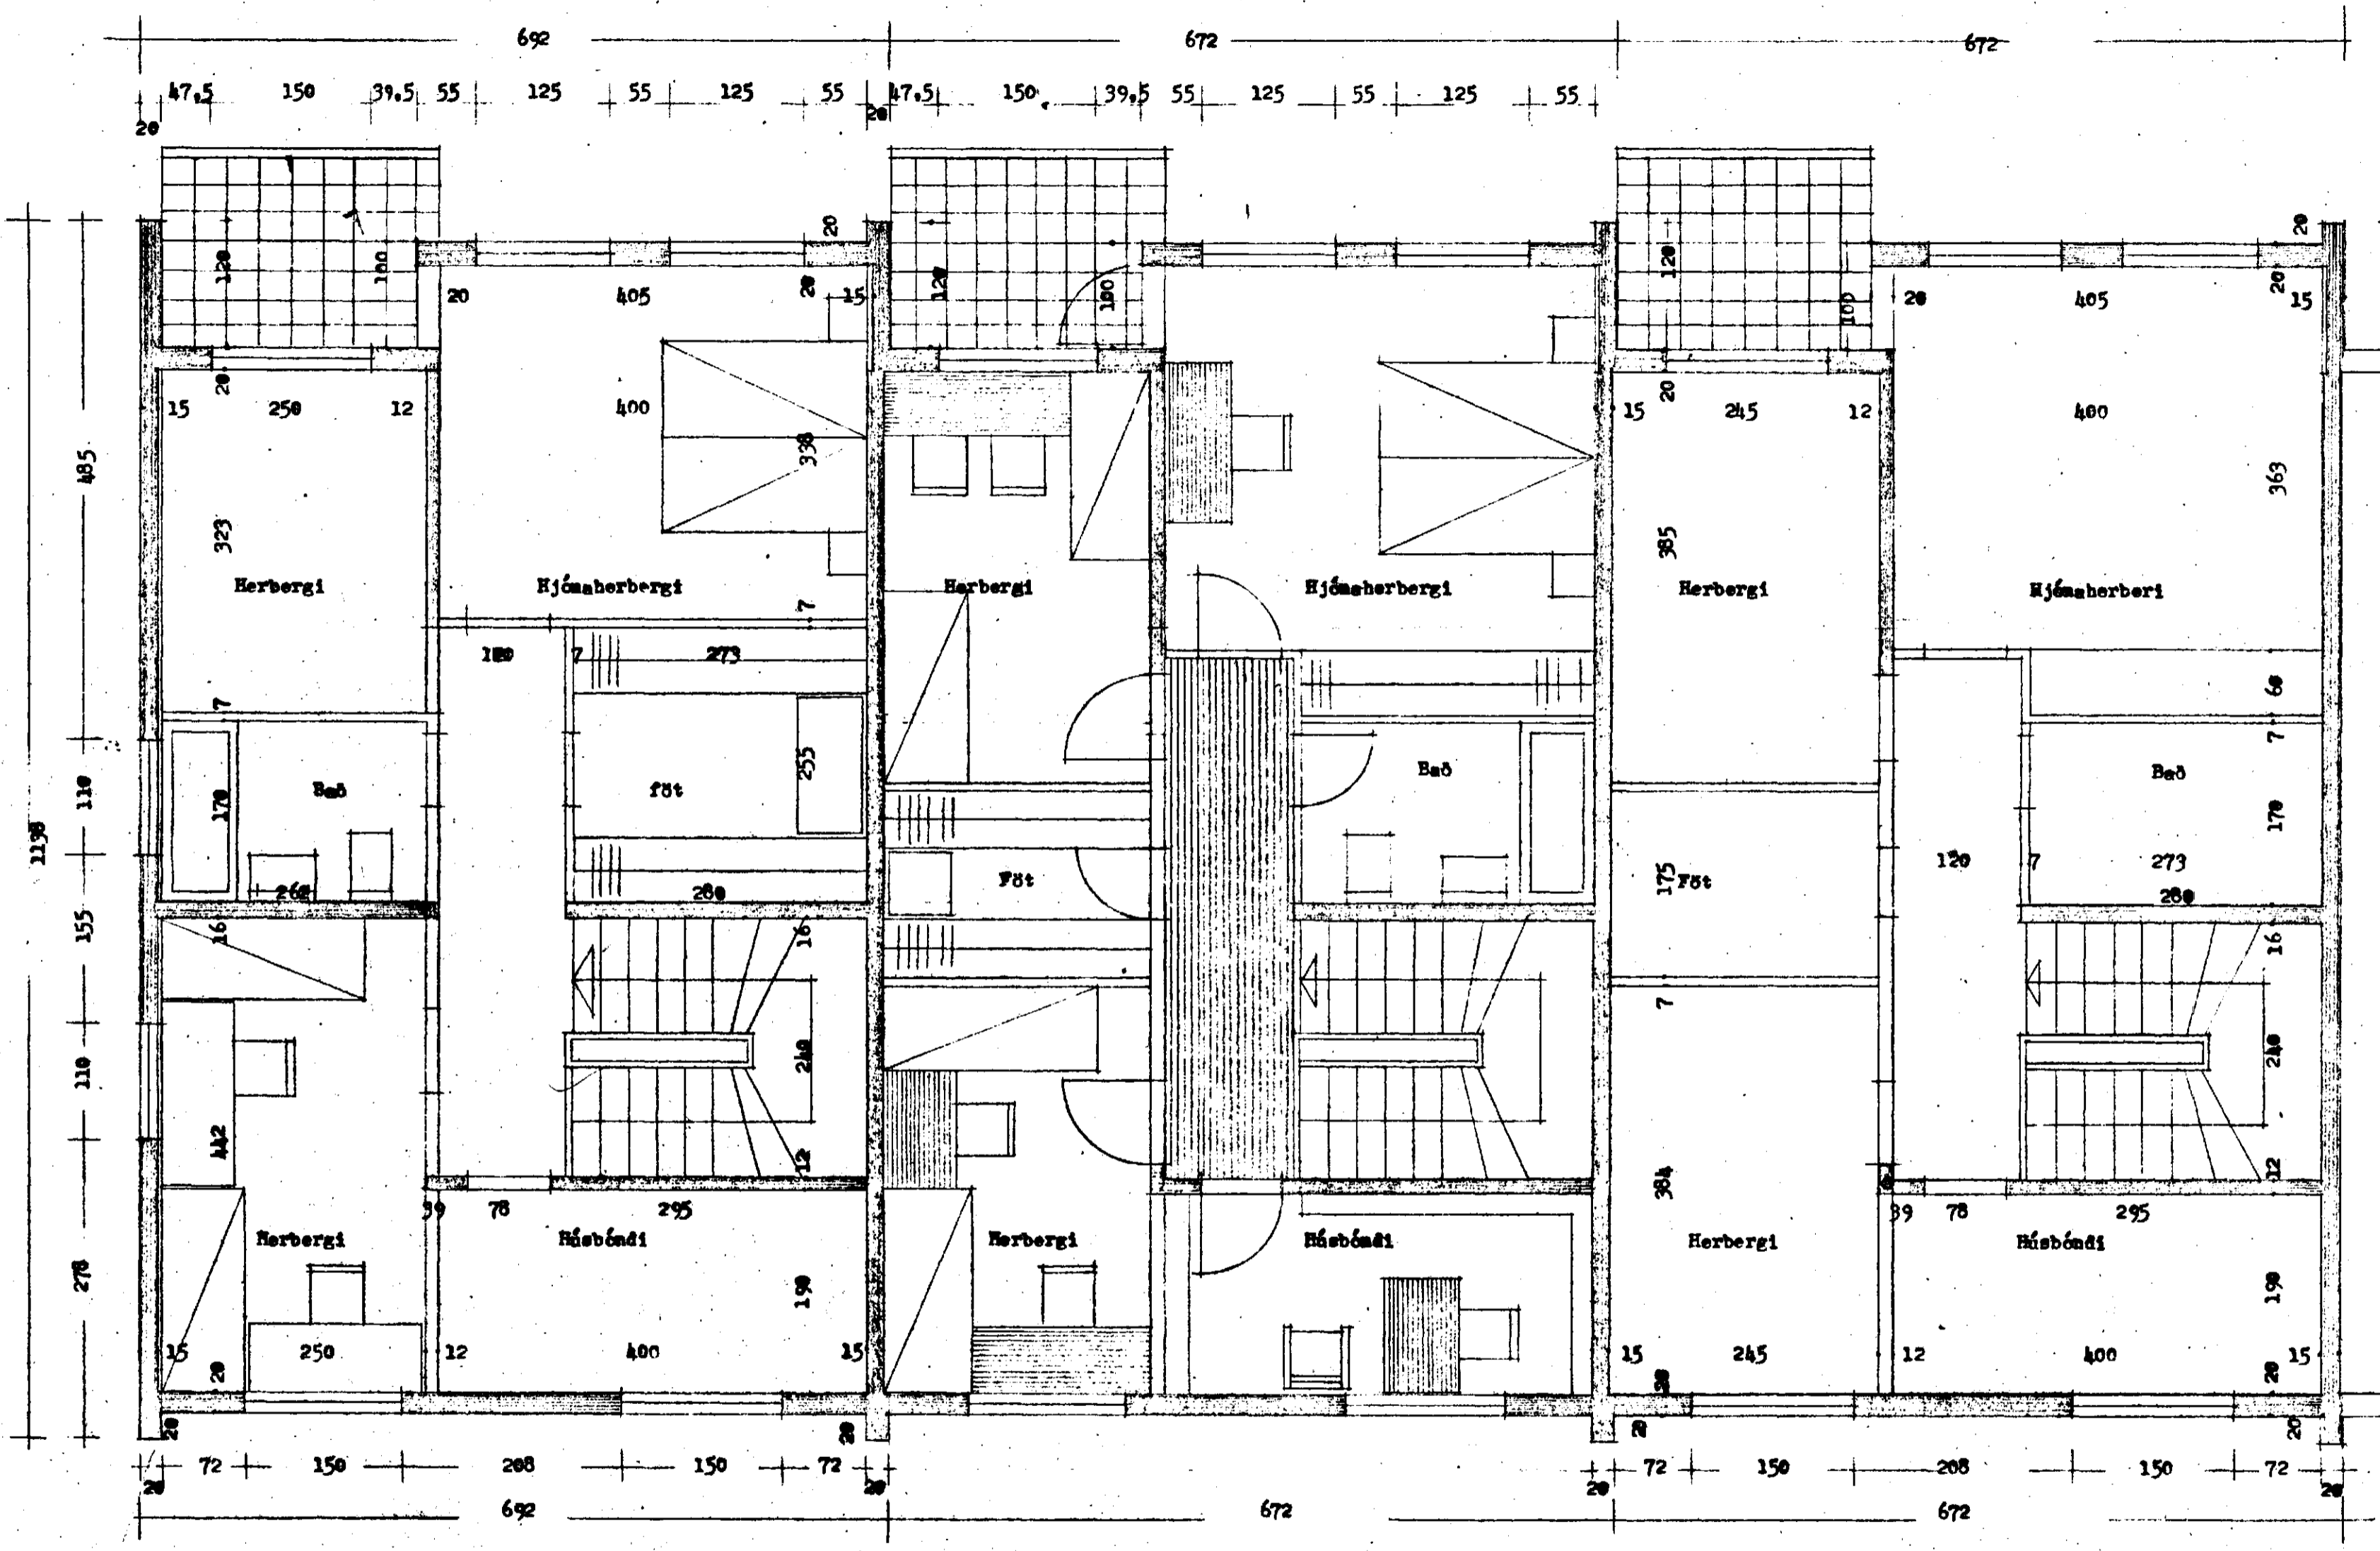

Staðsetning glugga á endanári

Raðhús við Smyrlahraun.  
Hafnarfirði.  
Grannmynd, 2.hmð.m., 1:50  
Blað nr. 7  
Reykjavík, júlí. 1963.  
Jón Haralðsson.  
Báruur Danfæsson.  
Stefán Jónsson, arkitektar.