




Samþykkt þann


17 JAN. 2000

Byggingatulltrúinn í Hafnarfirði  
F.h. Kristján Þórarinnsson

KJP

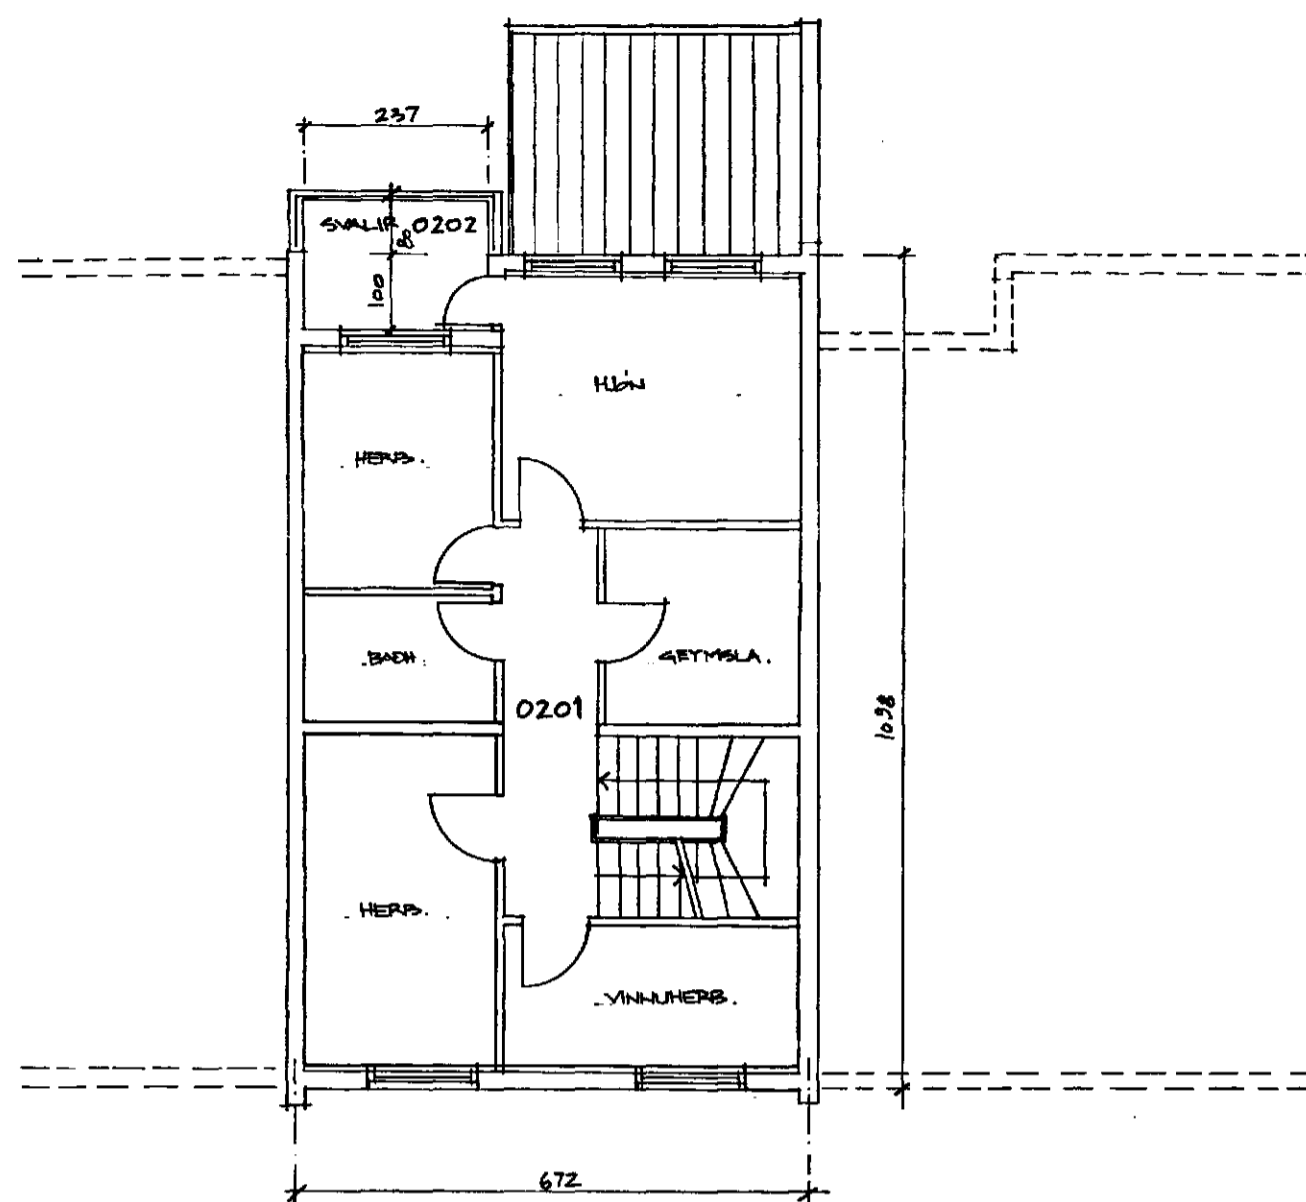

GRUNNMYND 2. HÆÐ, 1:100

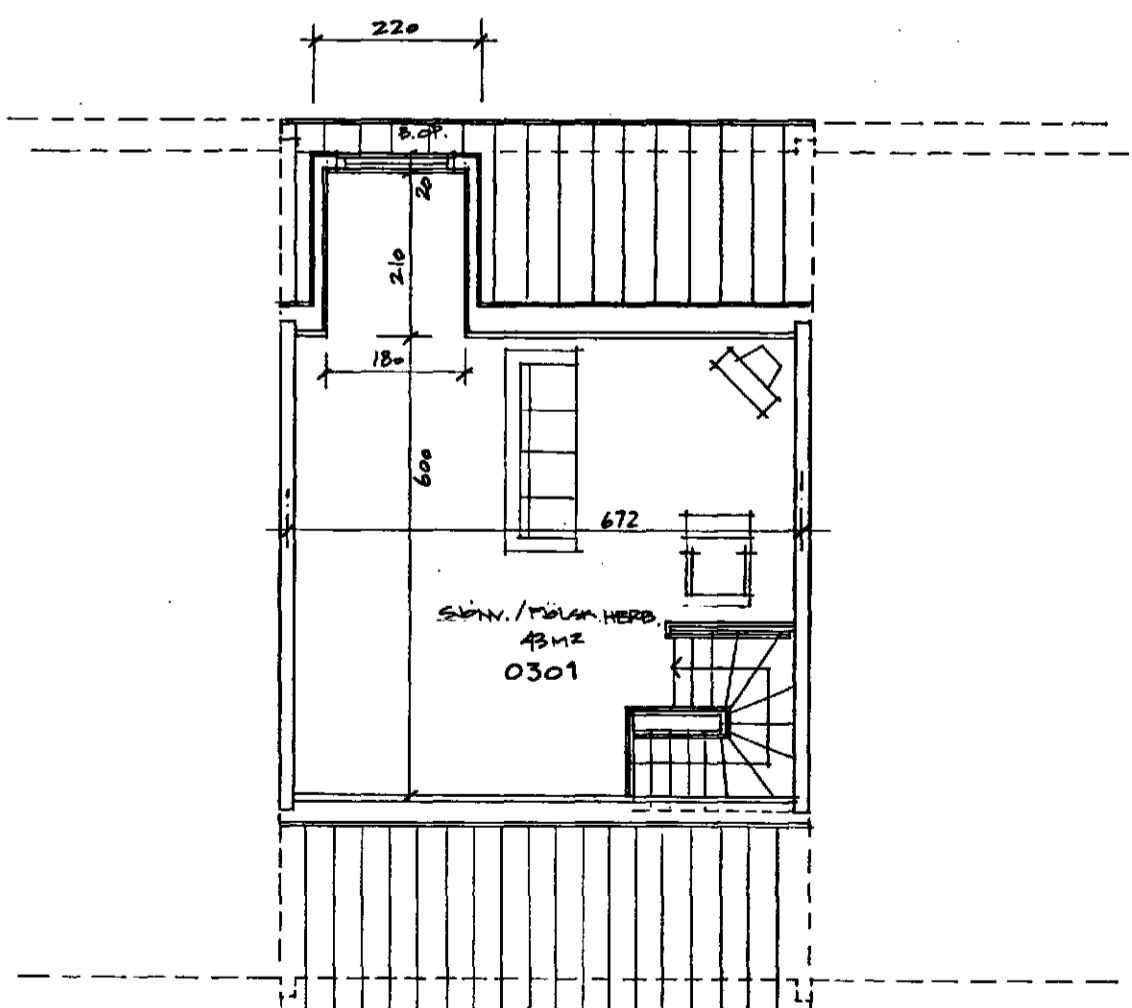

GRUNNMYND RISHÆÐ, 1:100

Skráningartífla: Smyrlahraun 29, Hafnarfirði				Skrásetjari: Konráð Karl Baldvinsson				Landsnúmer: 122305				Kennitala: 15 04 46 7169				Mætlutunúmer: 02				Útgáfa: 4.01				Dags: 5.1.2000			
Uppskipting og lýsing				Stærðir				Stærðir				Stærðir				Stærðir											
D0	D1	D2	D3	D4	D5	DSM	D6	D7	D8	D9	D10a	D10b	D11	D12	D16	D17											
Lokun	Rými	Nokun	Höfuð-	Egner-	Botnflór	Málflór	Sígar	Op	Brúflór	Brúflór	Salamæð	Salamæð	Brúflór	Ketnflór	Birt flármál	Rekjalá	Stappa-										
	hæð-væð	lest	flókun	hæð	m <sup>2</sup>	m <sup>2</sup>	m <sup>2</sup>	m <sup>2</sup>	m <sup>2</sup>	st < 1.8	min	max	flármál m <sup>2</sup>	m <sup>2</sup>	m <sup>2</sup>	skiptarmál	m <sup>2</sup>										
					228,7	0,0	11,6	9,8	218,9	28,5			583,3	188,4	190,4		461,984										
																	16,7										
	01	1. hæð			83,6	0,0	5,8	0,0	83,6	0,0			227,0	60,2	83,6												
A	0101	Íbúð	N	0101	83,6		5,8		83,6		2,40	3,20	227,0	60,2	83,6	2,72	163,744										
	02	2. hæð			71,3	0,0	5,8	5,8	65,5	0,0			199,3	62,7	65,5												
A	0201	Íbúð	N	0101	71,3		5,8	5,8	65,5		2,70	2,70	199,3	62,7	65,5	2,70	169,290										
B	0202	Svalir	S	0101	4,5				4,5							1,00	4,500										
	03	3. hæð			73,8	0,0	0,0	4,0	69,8	28,5			140,3	65,5	41,3												
A	0301	Íbúð	N	0101	73,8		0,0	4,0	69,8	28,5	0,80	2,80	140,3	65,5	41,3	1,90	124,450										
Athugasemdir																											
Reknað er með einangrun og þúsringu 12 cm.																											
Sameignir summa																											
Eignarhald																											
	Eignar-	Nokun	Birt flármál	Skiptarmál		Sérgn og																					
	hæð	lest	m <sup>2</sup>	m <sup>2</sup>	m <sup>2</sup>	m <sup>2</sup>	sameign m <sup>2</sup>																				
	0101	Íbúð	190,4	461,984	461,984																						
		Allt	190,4	461,984	461,984																						

*Þjóttun Jónþórnsson*

**FORM + RÝMI**

BJÖRGVÍN SMÆBJÖRNSSON ARKITEKT FAÍ  
KT: 270664-5989

SKIPHOLT 17A PÓSTHÓLF 8127 128 REYKJAVÍK  
SÍMI 561 2660 / 898 9407 FAX: 561 2661 / form.ba@simnet.is

VERK: SMYRLAURAUN 29,  
220 HAFNARFJÖRÐUR

TEIKN: GARDSTOFA, VIÐBYGGING  
GRUNNMYND 2.HÆÐ, RISHÆÐ

VERK NO: 9911(01)

KVARÐI: 1:100

HANNAÐ: BS TEIKNAD: BS

DAGS: 29.12.99 TEIKNING NO: A 002