


Samþykkt á fundi bygginga-
nefndar þ. 23/7 1992
BYGGINGAFULLTRÚNN
Í HAFNARFIRÐI
Sigrún Hall

Áskilið er samþykki
Byggingaáskilnaðs ríkisins
Áskilið er samþykki
Byggingaáskilnaðs ríkisins

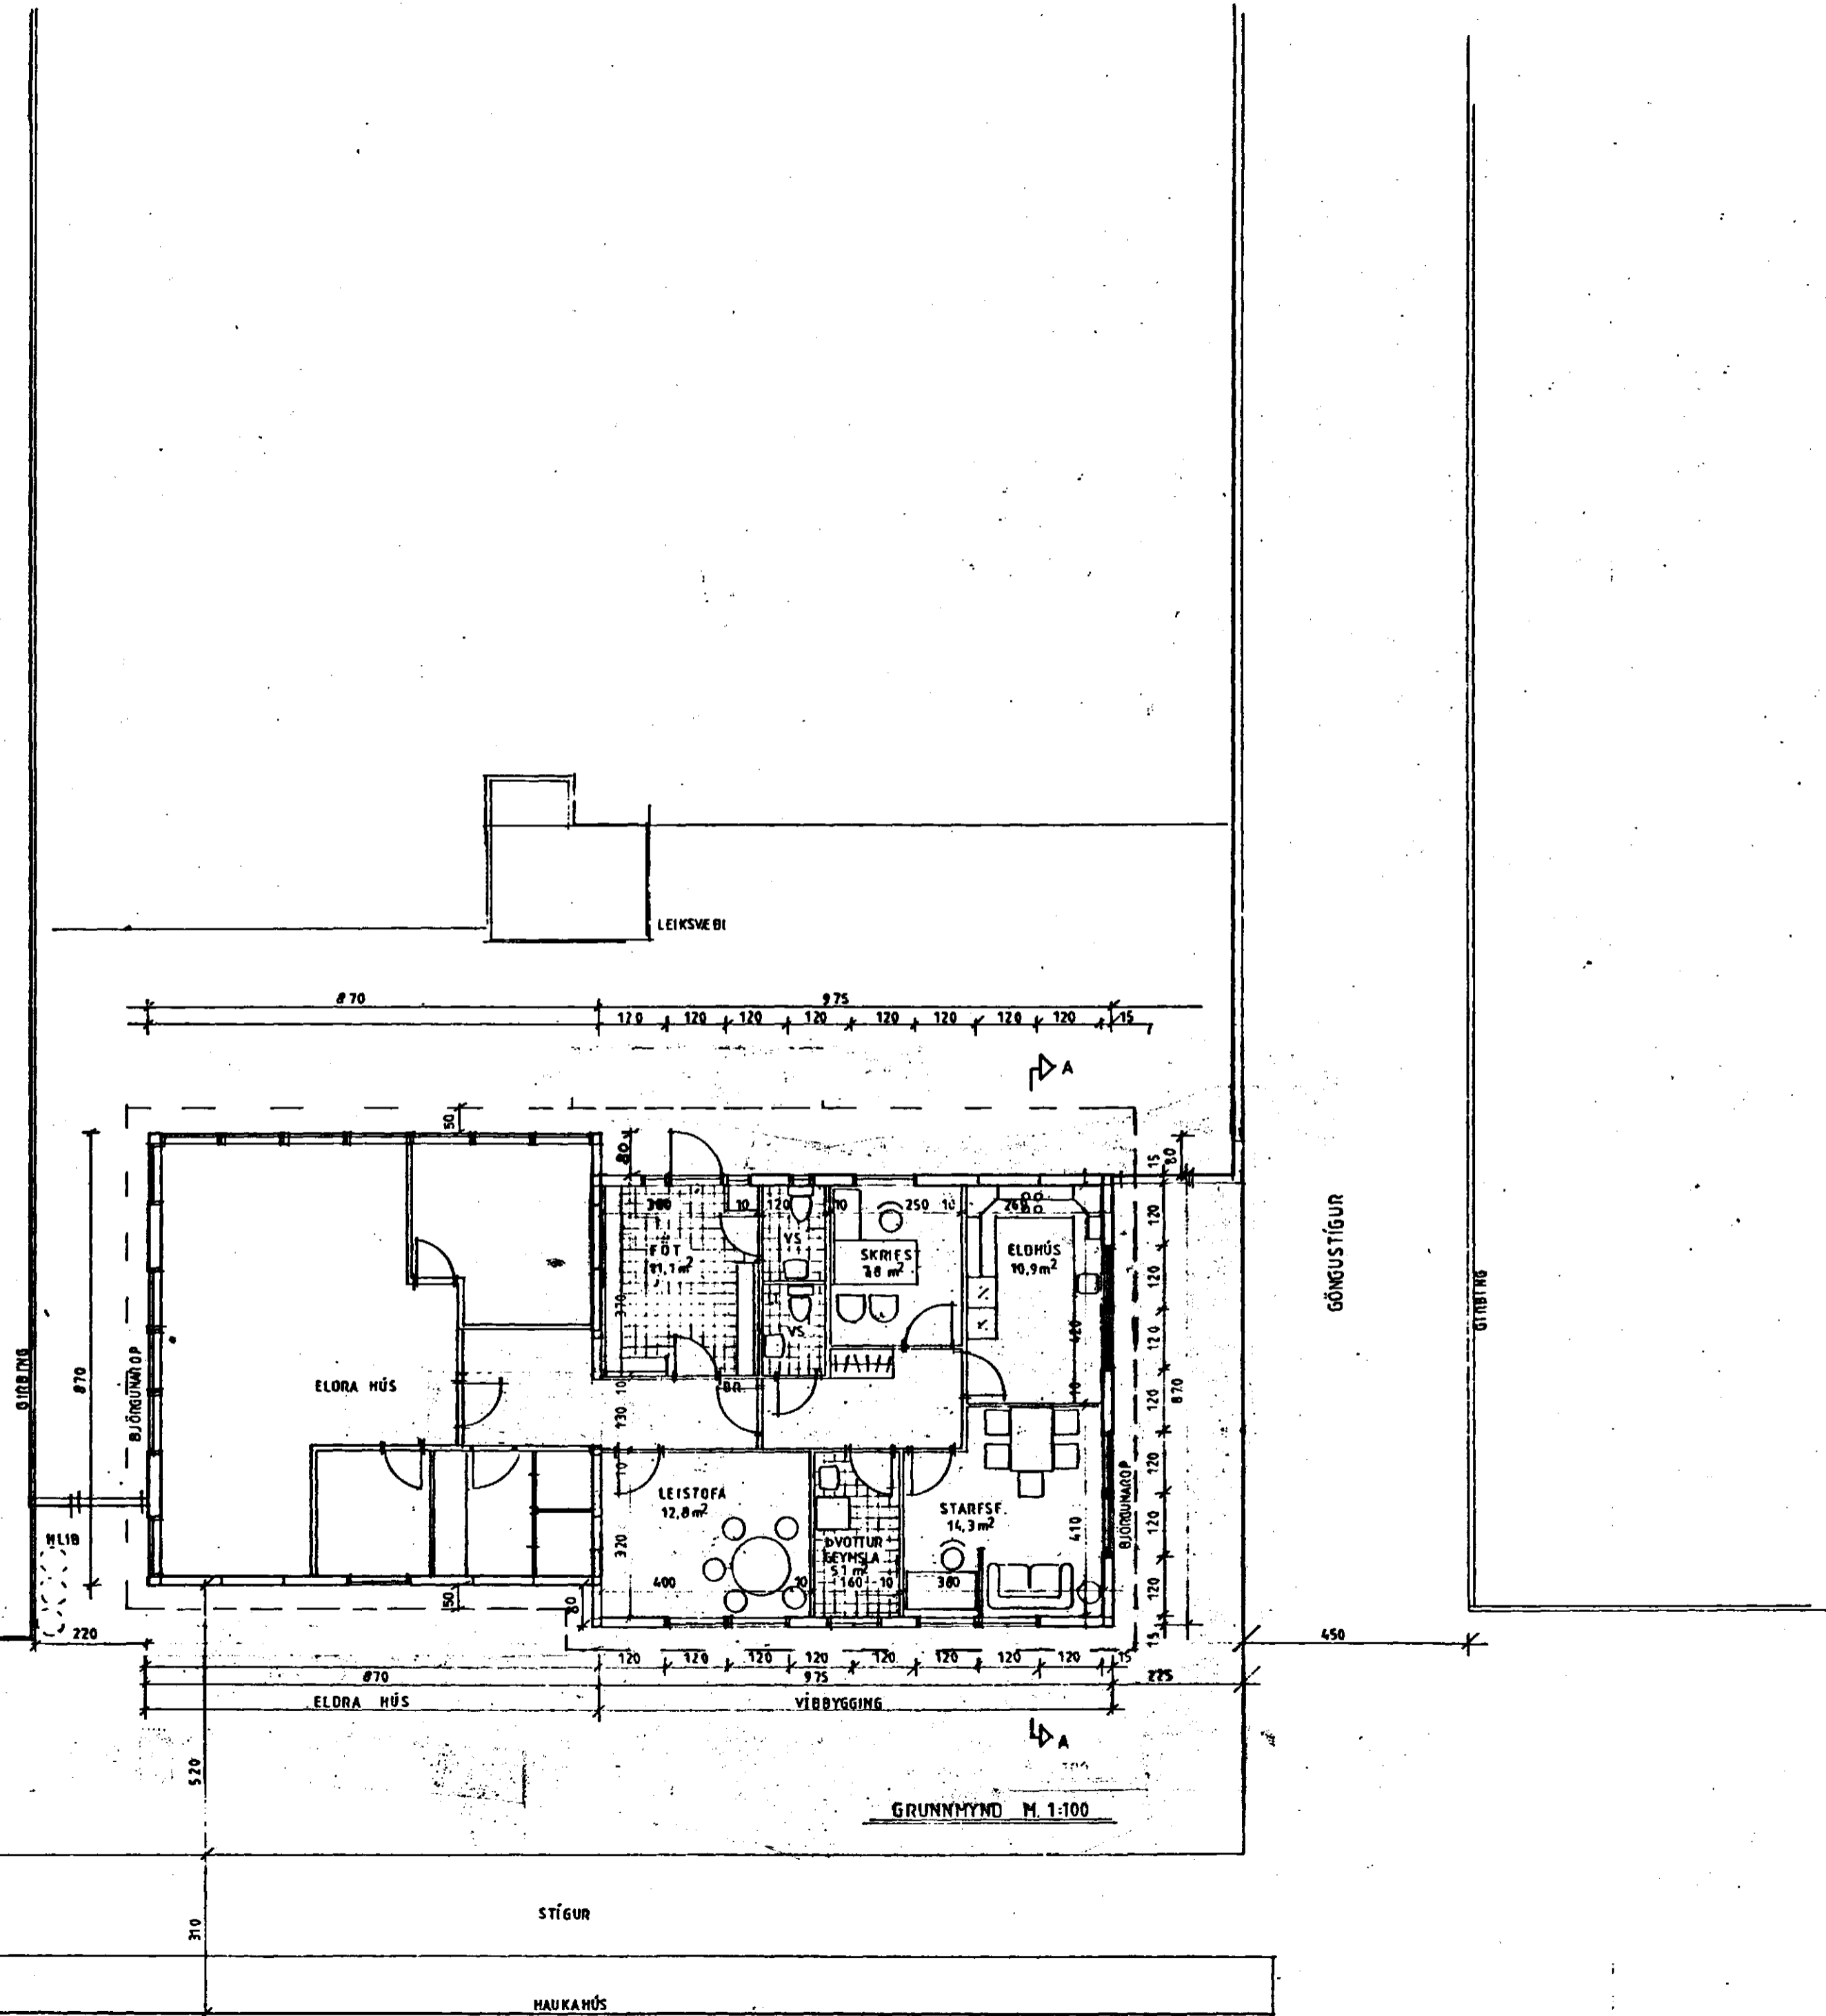

STÆÐIR

VIBBYGGING	84,8 m ²	
ELDRA HÚS	75,7 m ²	
ALLS.	160,5 m ²	534,5 m ³
KÖLUNARTÖLUR		
GÖLF	0,3 m ²	
VEGGIR	0,8 m ²	
ÞAK	0,2 m ²	

VIBBYGGING ER UR TIMBRI Á STEYPTUM
SÖKKLI EINS OG ELDRA HÚS

Brunamálastofnun ríkisins
SAMÞYKKT

7 AUG. 1992
Arni Arnason
Arni Arnason.

LEIKSKÓLINN ARNARBERG VIÐ SMYRLAHRÁUN	
M. 1:100.	VIBBYGGING- GRUNNHYND.
NR. 2.	
DAGS. JÚLÍ '92	TILLAGA 4
<i>Arni Arnason</i>	
Kf. 060650-3229	STEINGRÍMUR HÁUKSSON HÚBARHJALLA 23. FT.F.Í.