


L - LOFTPÚÐI, 30 CM LANGUR

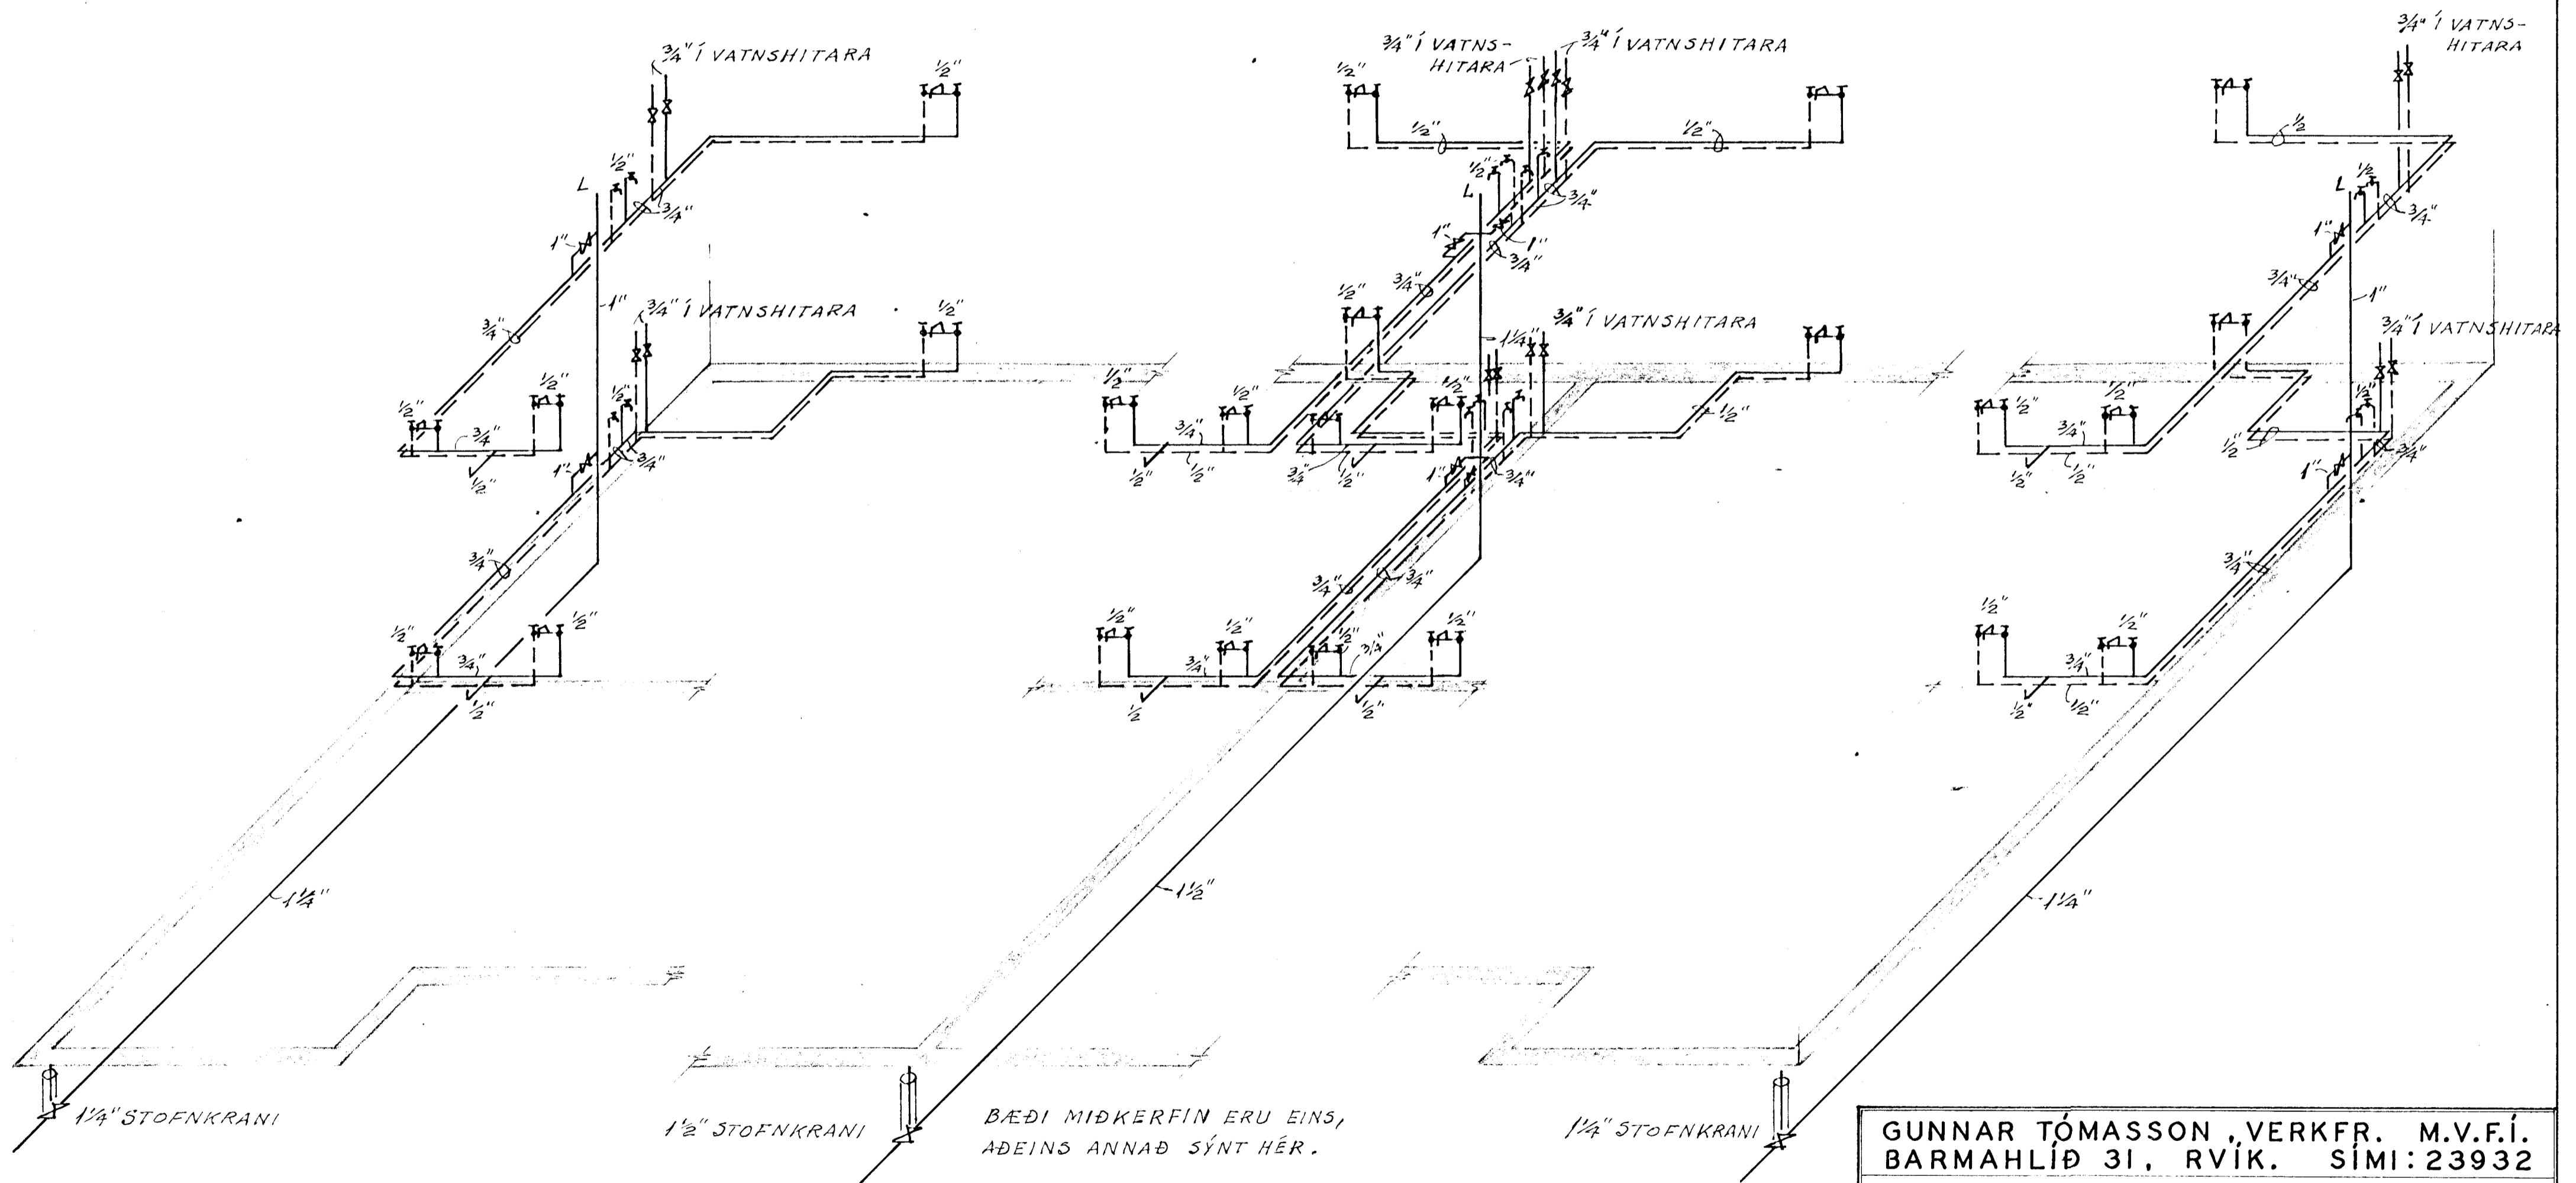

BÆÐI MIÐKERFIN ERU EINS,
AÐEINS ANNAÐ SÝNT HÉR.

| | | |
|--|----------------|------------------------|
| GUNNAR TÓMASSON, VERKFR. M.V.F.Í. BARMAHLIÐ 31, RVÍK. SÍMI: 23932 | | |
| SMYRLAURAUN 43-45-47 HAFNARF. VATNSLÖGN RÚMMYND | | |
| MÆLIKV. | 1:50 | HANNAÐ: G.T. |
| DAGS. | 31. MARZ. 1966 | TEIKNAD: G.T. |
| TEIKN. NR. | 6602 | <i>Gunnar Tomasson</i> |
| BLAÐ | 5 | |