


- TAKN:**
- FALLPIPA (FRÁ HANDLAUG # 6)
  - GÖLFNIBURFALL M/VATNSBLÁS
  - STEINSTEYPT FRÁR. LÖGN
  - KALT VATN (GALV. HÚÐAÐ)
  - HEITT VATN (GALV. HÚÐAÐ)
  - ▨ ÚRTÖK, 20 x 30 CM.

**SKÝRINGAR**

1. FRÁRENNISLISPIPUR Í GRUNNI VERÐI STEINSTEYPTUR. ÞÉTTAR, MÆÐ TJÓRUKHAMPÍ OG SANDSTEYFU. VATNSPIPUR SÉU GALVANHÚÐAÐAR OG EINANÞAÐAR MÆÐ 2 CM. GLEULLAHTÖLUM.
2. ALLAR LAGNIR OG FRÁGANGUR ÞEIRRA VERÐI AÐ ÖÐRU LEITI Í FULLU SAMFEMI VÍÐ HÖLÞESA- OG VATNSLAGNA-REGLUGERÐ OG/EDA HÁÐ SAMÞYKKI BYGGINGAFULLTRÚA HAFNARFJABÐAR.

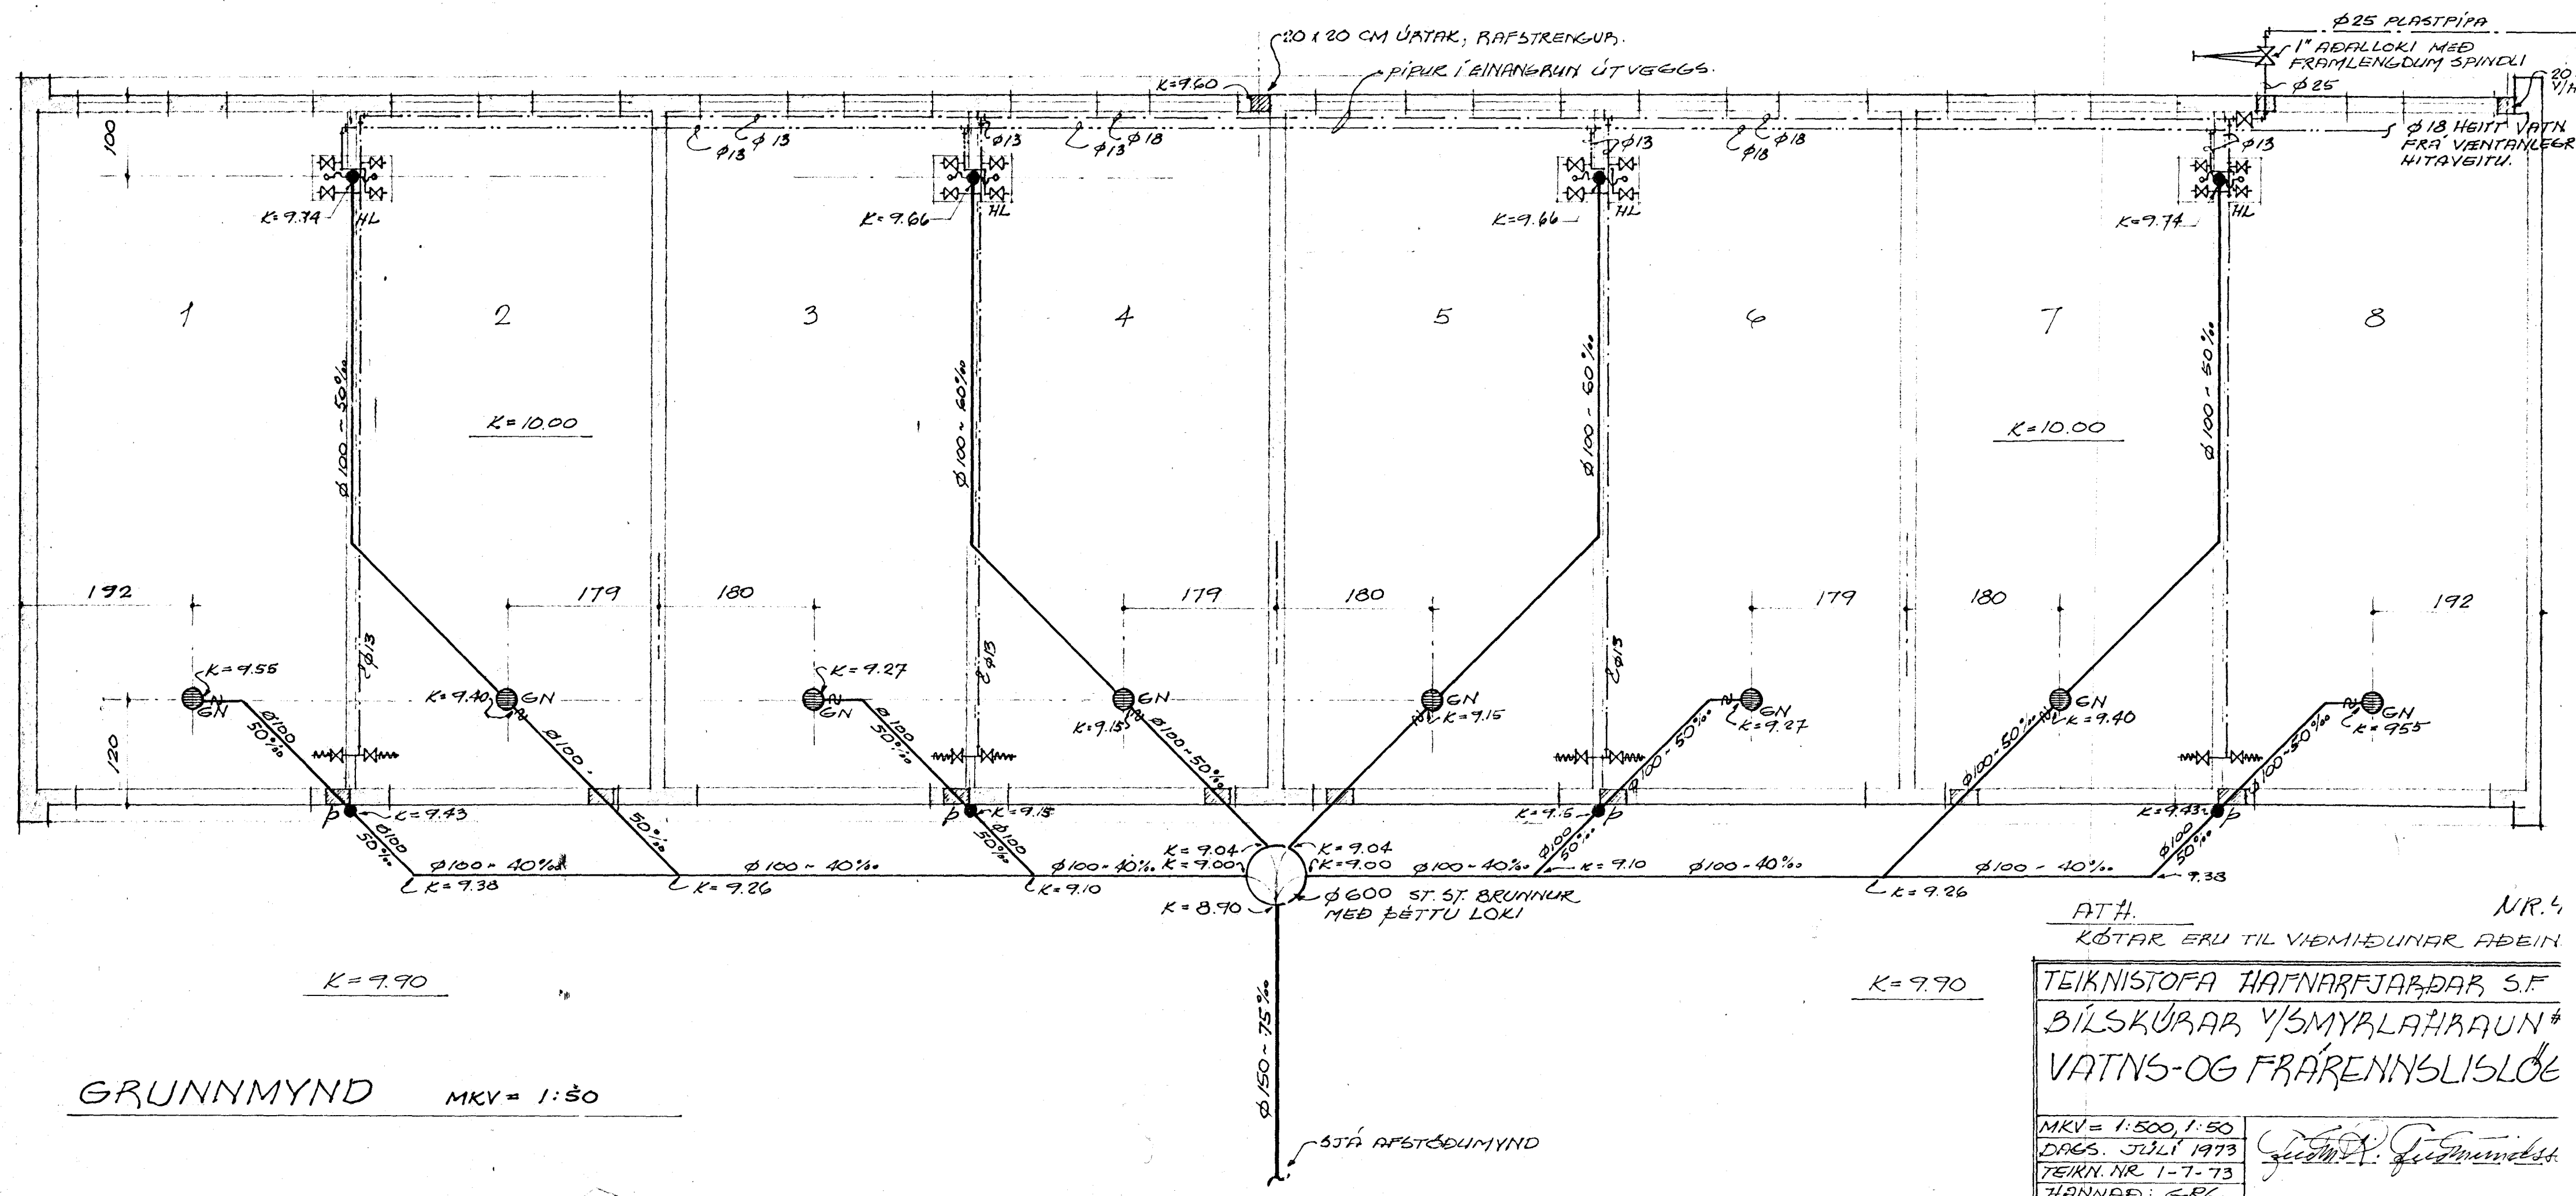

NR. 4  
 KÖTAR ERU TIL VIÐMIÐUNAR AÐEIN

TEIKNISTOFA HAFNARFJABÐAR S.F.  
 BÍLSKÚRAR V/SMYRLAHRUN  
 VATNS- OG FRÁRENNISLISLÖE

MKV = 1:500, 1:50  
 DÆG. JÚLÍ 1973  
 TEIKN. NR. 1-7-73  
 HANNAÐ: ERG