



RÚMMYND MKV = 1:100

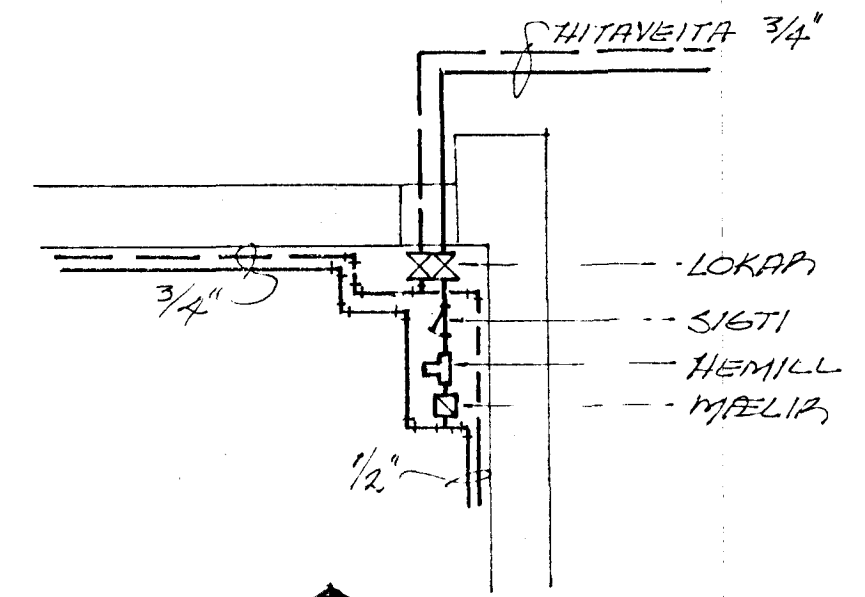


ÞJA ÞEAMYNÐ AF TENGINGU VÍÐ HITA-VEITU

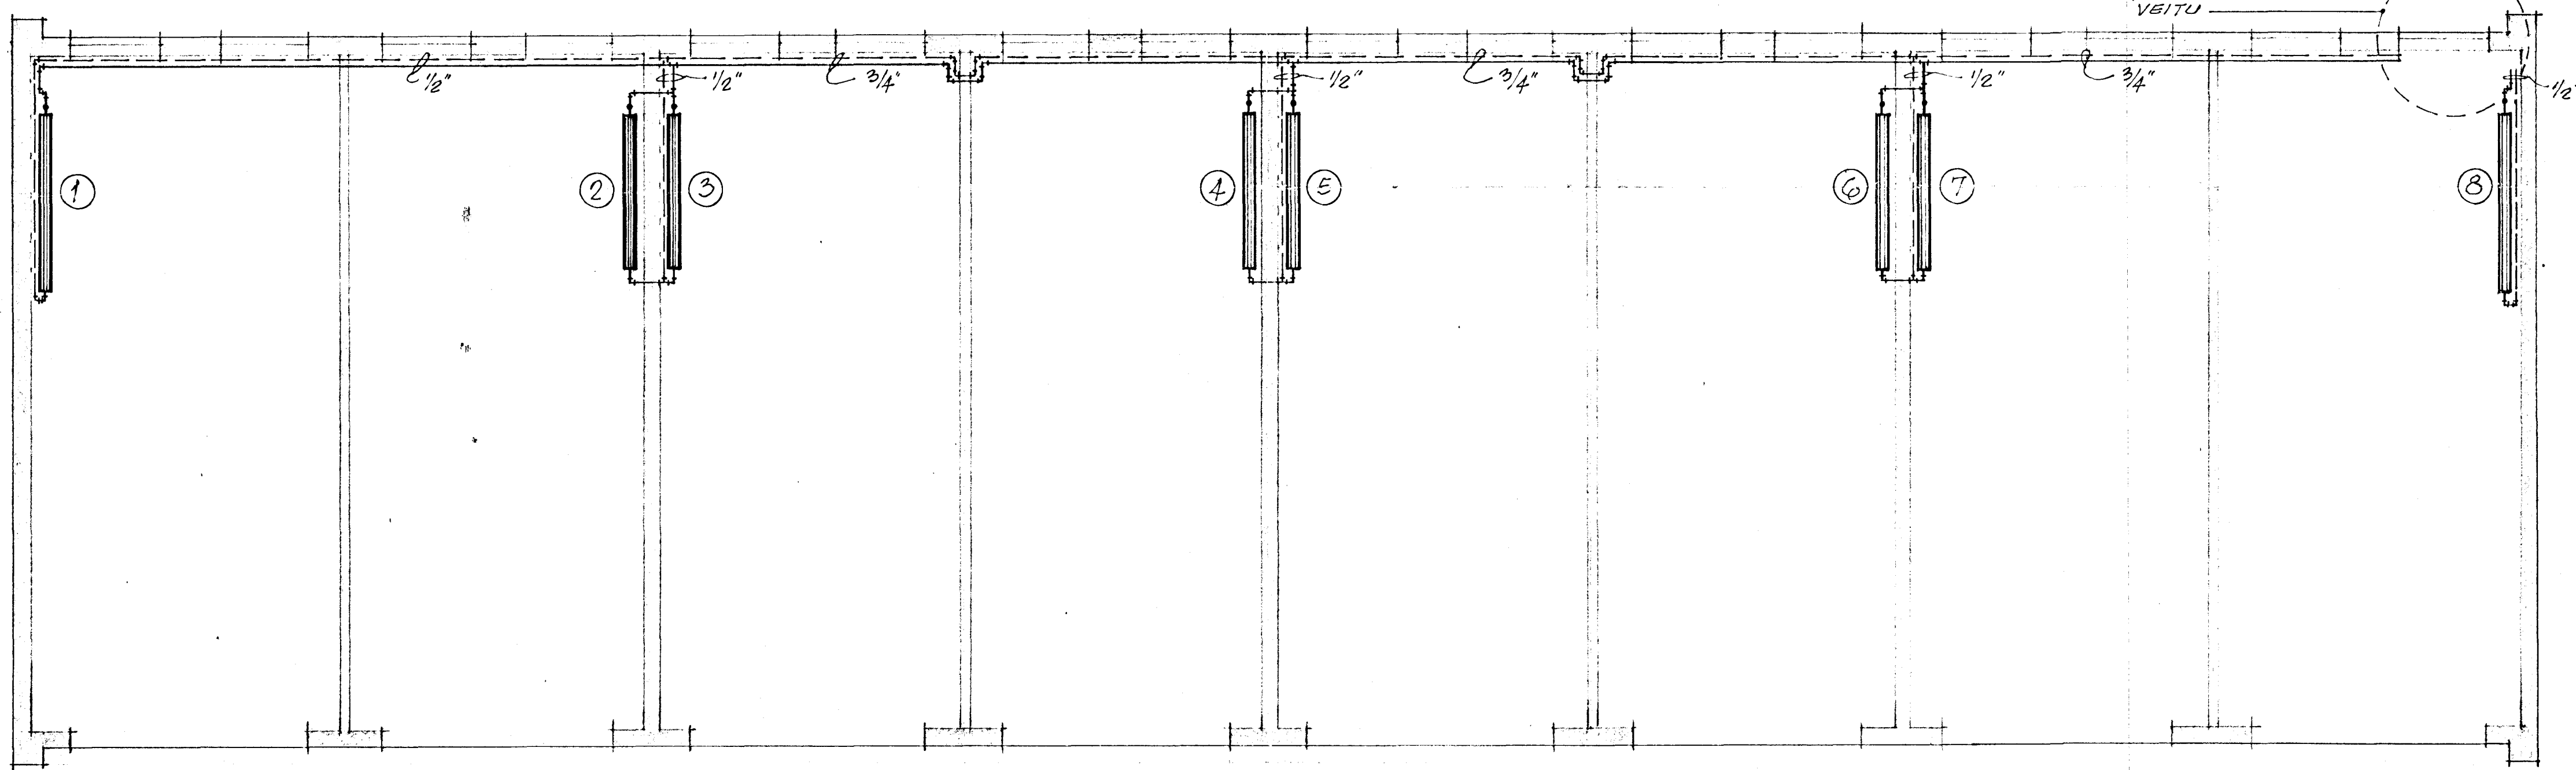

GRUNNMYND MKV = 1:50

ATH. ALLAR OFNATENGINGAR VERÐI 3/8\"/>

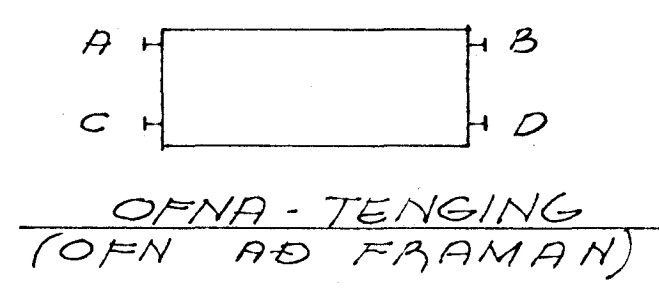

OFNALISTI			
OFN NR.	STÆÐ/KCAL	TENGIN	L*
①	3500	B - C	A
②	2200	A - D	B
③	2200	B - C	A
④	2200	A - D	B
⑤	2200	B - C	A
⑥	2200	A - D	B
⑦	2200	B - C	A
⑧	3500	A - D	B

* L = LOFTSKAÐFA

SKÝRINGAR

1. ALLAR HITALAGNIR SÉU SVÖRT STÁLBA.
2. ALLAR LAGNIR SÉU EINKANGRADAÐAR MEÐ 2 CM GLERULLARHÖLKUM EÐA SAMBÆRILEGRI EINKANGRUN.
3. LAGNIR KOMI Í EINKANGRUN ÚTVEGGJA EINS OG SÝNT ER Á TEIGN.

ÞJA AFSTÖÐUMYND AF TEIGN NR. 1-7-73

NR. 44

TEIGNISTOFA HAFNARFJARÐAR, S.F.
BILSKÚÐAR Y/SMYRBLAÐBAUN #1
HITALAGNIR

MKV = 1:100, 1:50
DAGS. JULÍ 1973
TEIGN NR. 2-7-73
HANNAB ERG.

Guðm. D. Guðmundsson