


**TÁKN:**

- FALLPÍPA (FRÁ HANDLAUG & Þ)
- GÖLFNIBURFALL M/VATNSLÁS
- STEINSTEYPT FRÁR. LÖGN
- KALT VATN (GALV. HÚÐAÐ)
- HEITT VATN (GALV. HÚÐAÐ)
- ▨ ÚRTÖK, 20 x 30 CM.

**SKÝRINGAR:**

1. FRÁRENNSLISPIPUR, Í GRUNNI VERÐI STEINST. PÍPU, ÞÉTTAR, MEÐ TJÓRUHAMPI OG SANDSTEYPU. VATNS-PIPUR SEU GALVANHÚÐAÐAR OG EINANGRÁÐAR MEÐ 2 CM. GLEAULLAHLÖKUM.
2. ALLAR LAGNIR OG FRÁRENNUR ÞEIRRA VERÐI AÐ ÓBARI LEITI Í FULLU SAMRÆMI VIÐ HÖLÞESA- OG VATNSLAGNA-REGLUGERÐ OG/EDA HAD SAMÞYKKI BYGGINGAFULLTRÚA HAFNARFJARÐAR.

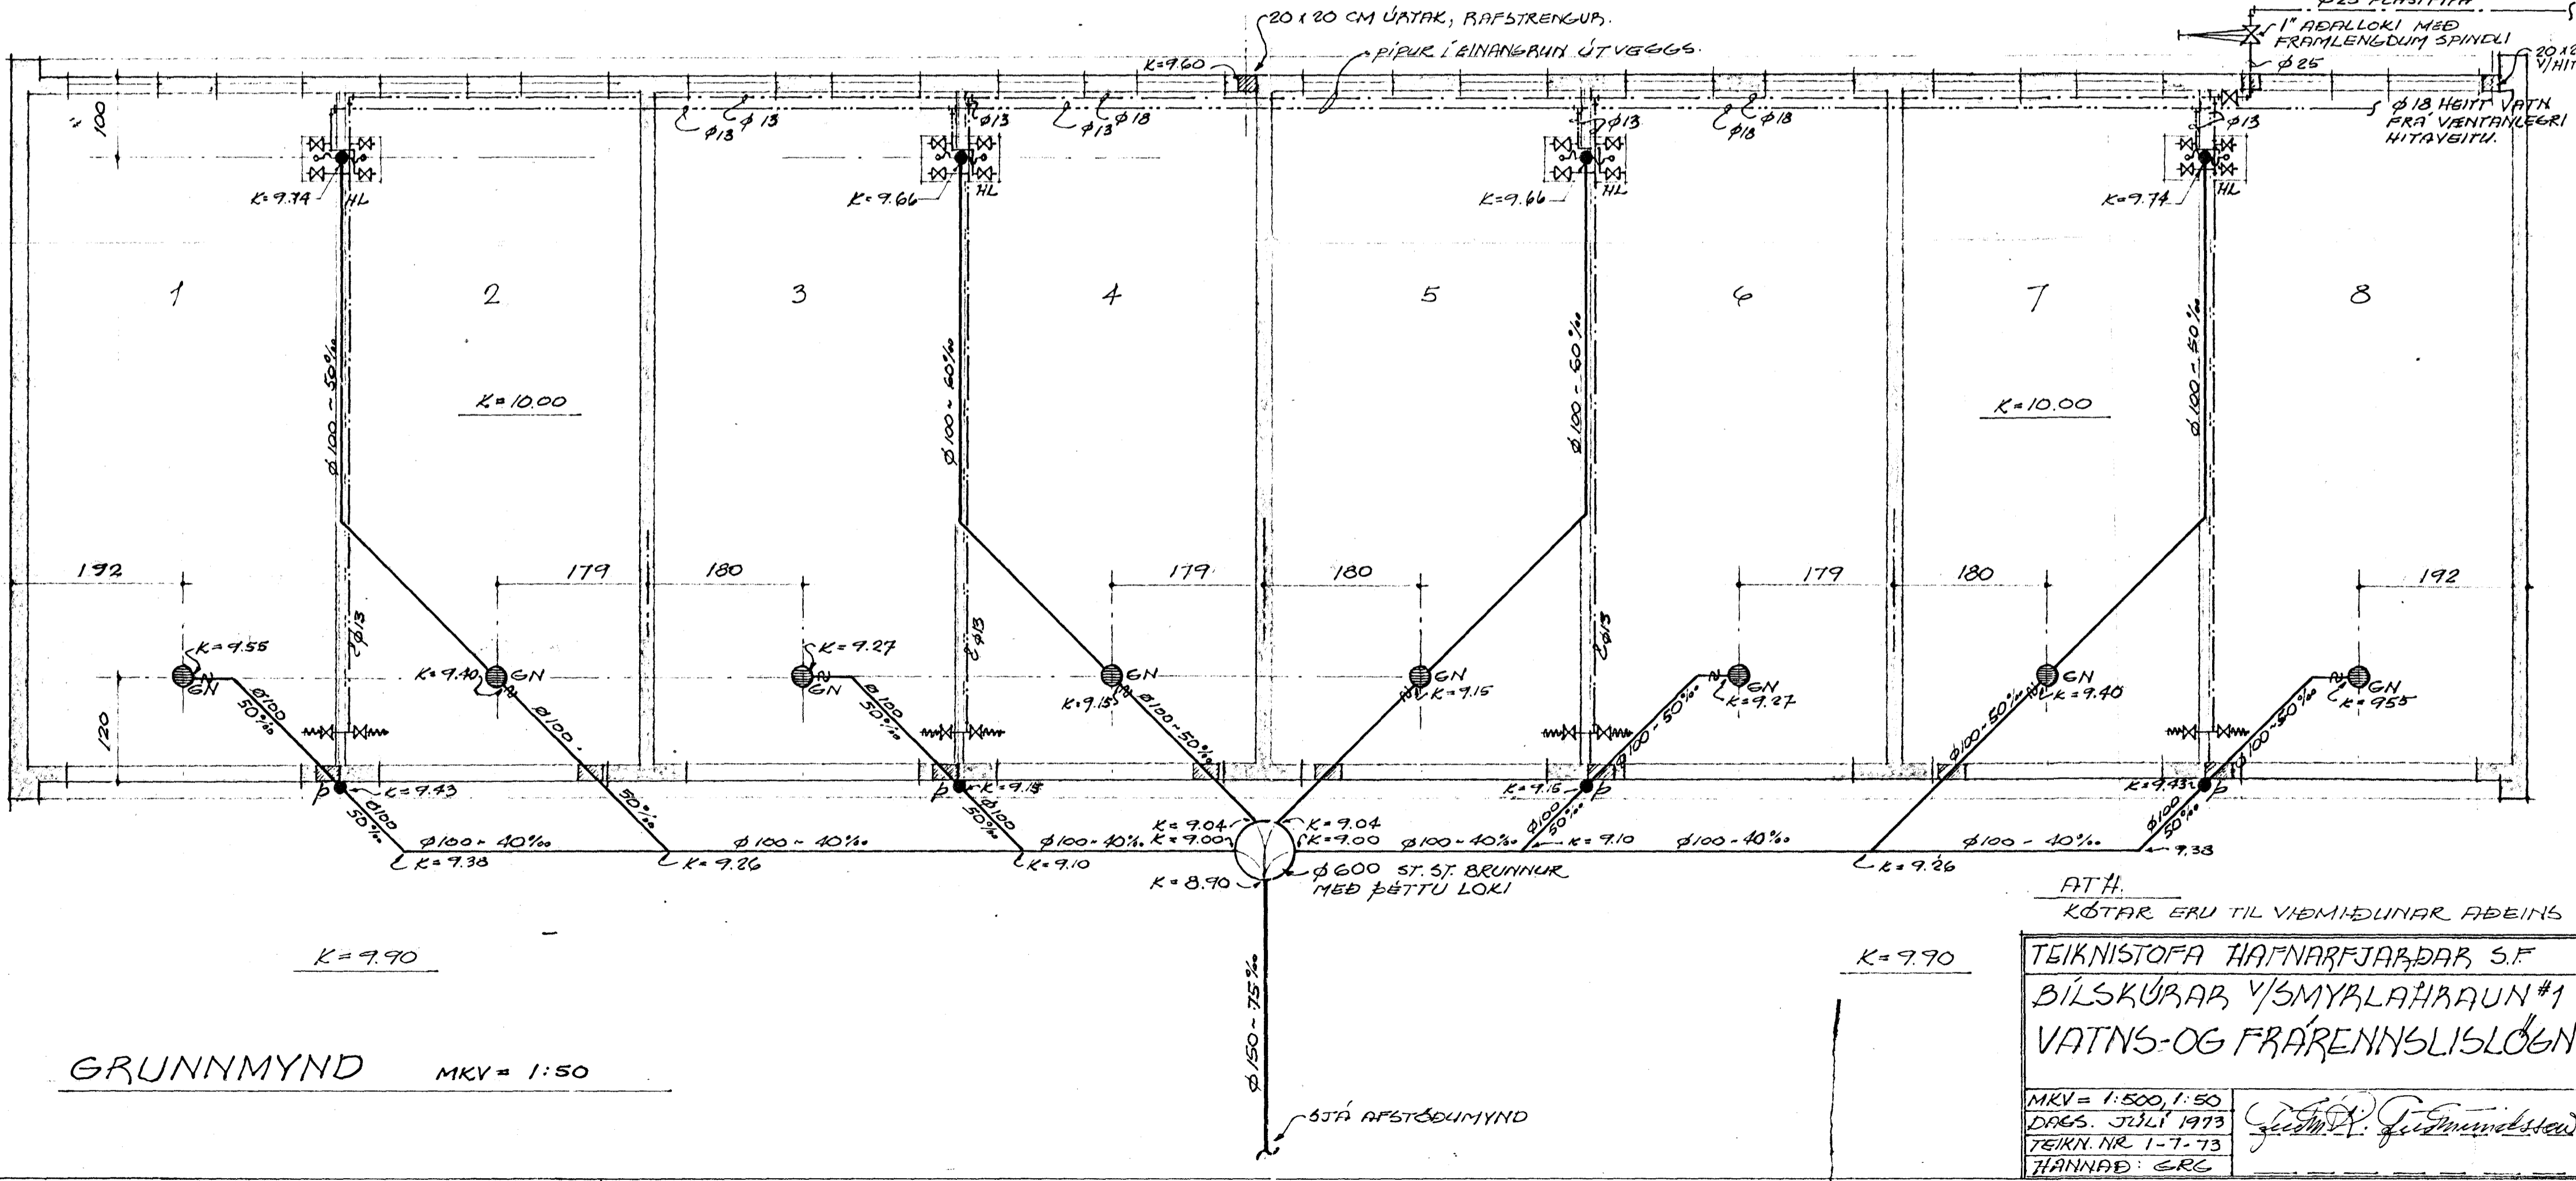

TEIKNISTOFA HAFNARFJARÐAR S.F.  
 BÍLSKÚRAB V/SMYRLAHRÖUN #1  
 VATNS- OG FRÁRENNSLISLÖGN

MKV = 1:500, 1:50	<i>[Signature]</i>
DAGS. JÚLÍ 1973	
TEIKN. NR. 1-7-73	
HANNAÐ: GRG	