


- TÁKN:**
- FALLPIPA (FRÁ HANDLAUG & P.)
 - GÖLFNIEURFALL M/VATNSLÁS
 - STEINSTEYPT FRÁR. LÖGN
 - KALT VATN (SALV. HÚÐAÐ)
 - HEITT VATN (SALV. HÚÐAÐ)
 - ▨ ÚRTÖK, 20 x 30 CM.

- SKÝRINGAR**
1. FRÁRENNISLISPIPUR Í GRUNNI VERÐI STEINSTEYPTUR, FÉTTAR, MED TJÓRUHAMPI OG SANDSTEYPTU. VATNSPIPUR SEU SALVANHÚÐAÐAR OG EINANGAÐAÐAR MED 2 CM. GLEULLAHLÖKUM.
 2. ALLAR LAGNIR OG FRAGANGUR ÞEIRRA VERÐI AÐ ÖÐRU LEITI Í FULLU SAMFEMI VÍÐ HOLPESA- OG VATNSLAGNA-REGLUGERÐ OG/EDA HAD SAMBYKKI BYGGINGAFULLTRUA HAFNAARFJARÐAR.

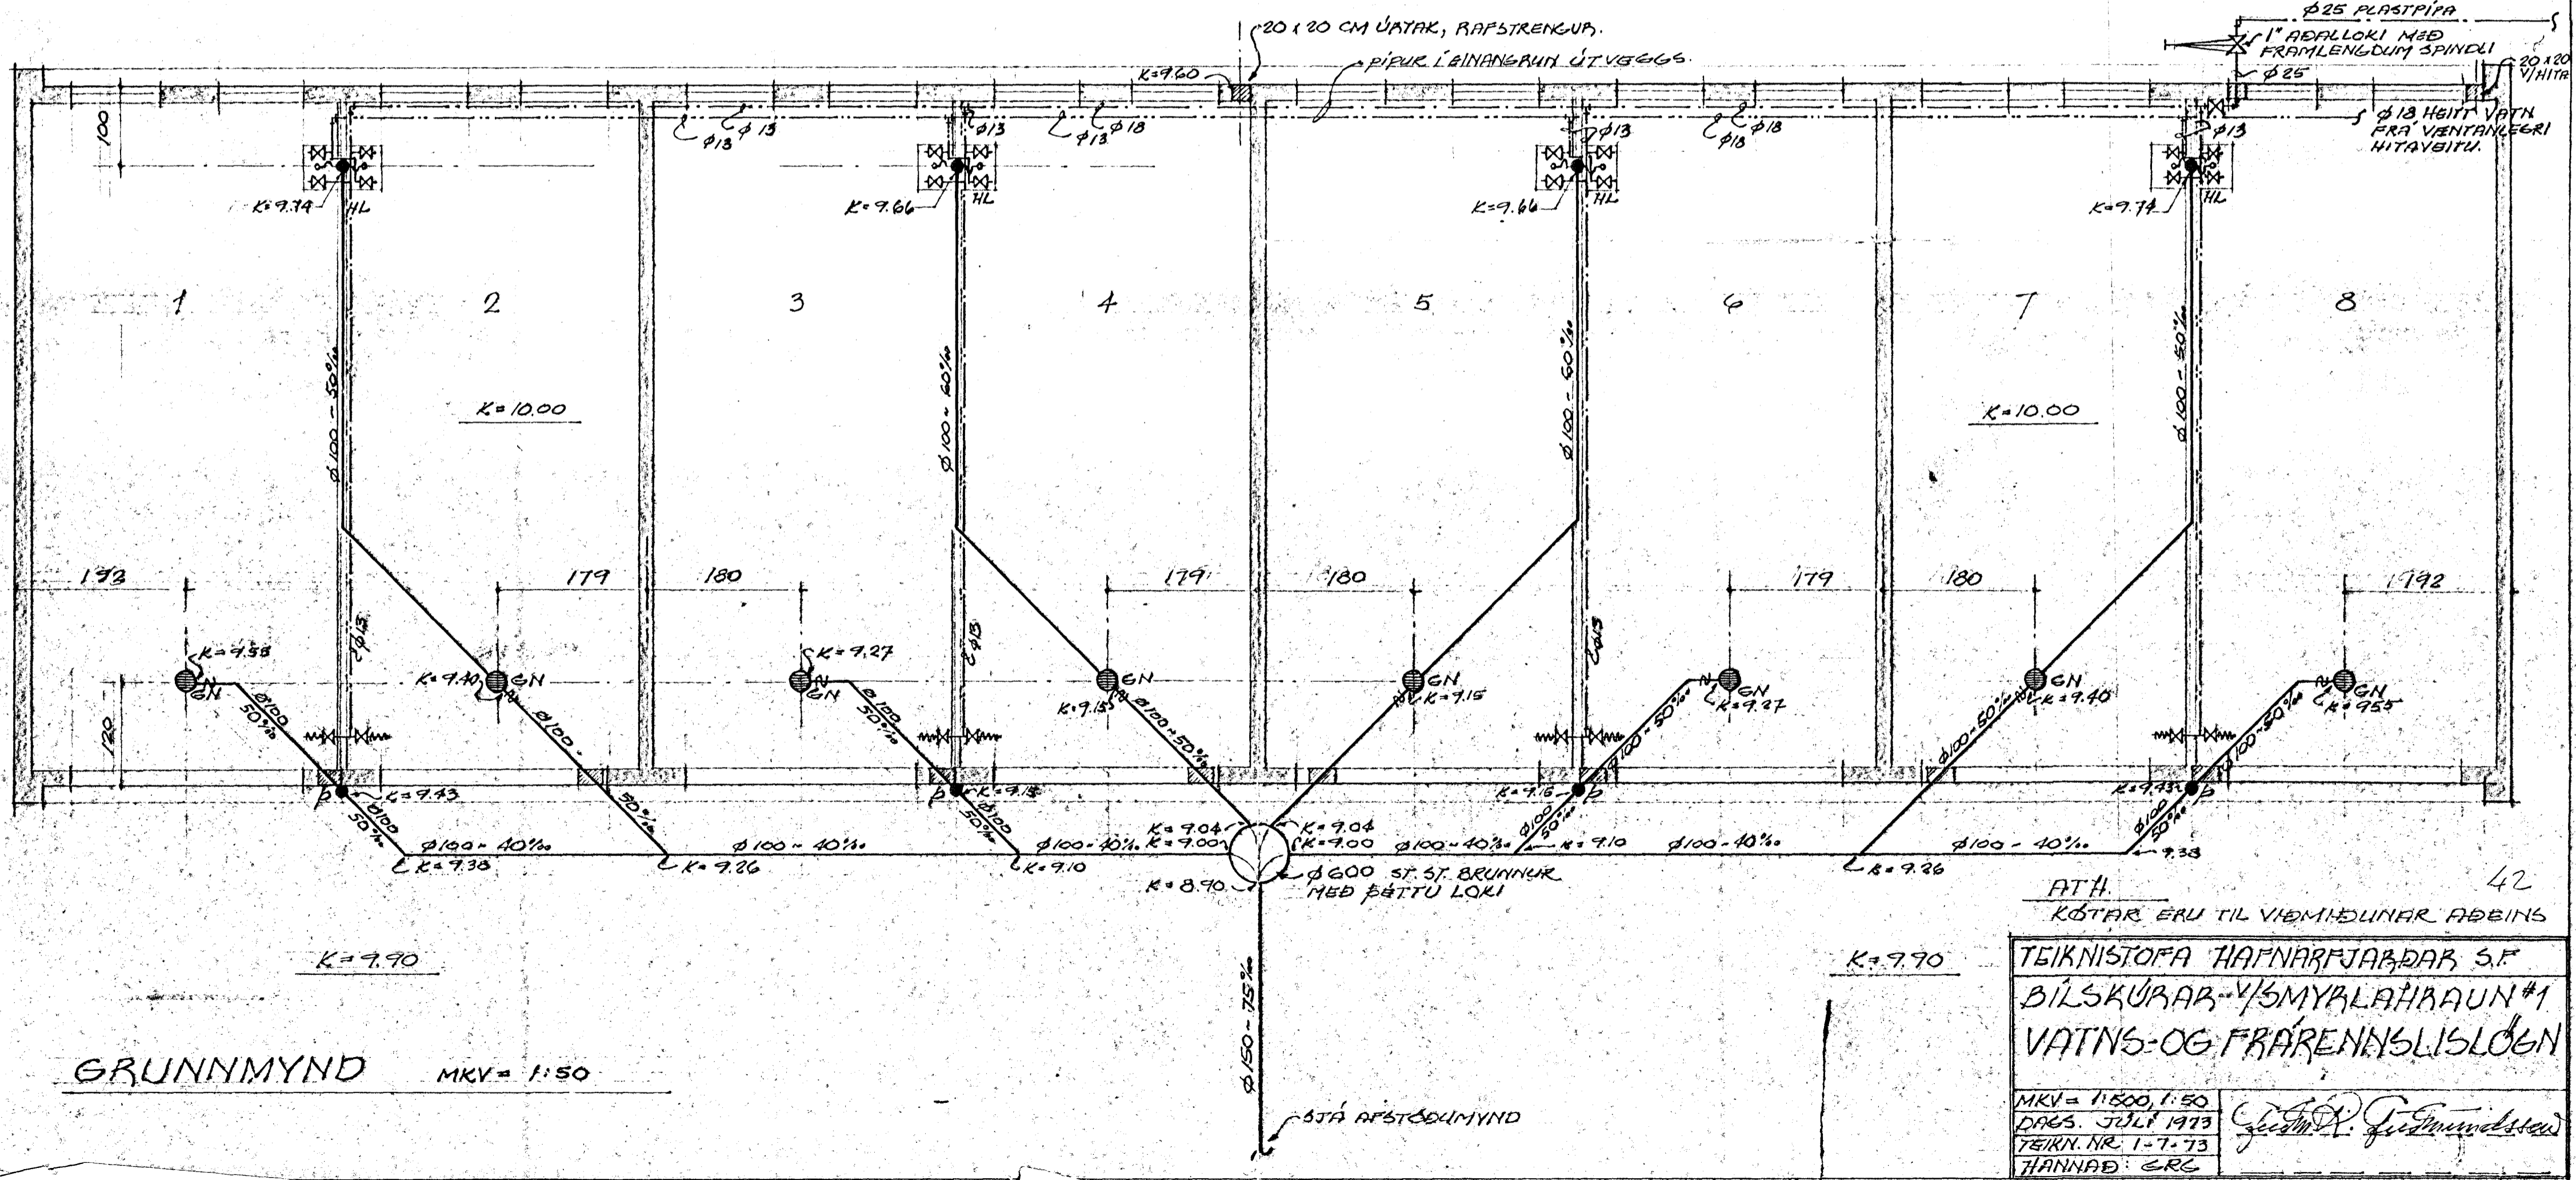

42

ATH. KÖTAR ERU TIL VIÐMIÐUNAR AÐEINS

TEIKNISTOFA HAFNARFJARÐAR S.F.
 BÍLSKÚRABAR-V/SMYKLAHRAUN #1
 VATNS- OG FRÁRENNISLISLÖGN

MKV = 1:500, 1:50
 DÆG. JÚLÍ 1973
 TEIKN. NR. 1-7-73
 HANNAÐ: ERC

[Signature]