





Samþykkt þann

3 0 MARS 2005


Byggingafulltrúinn í Hafnarfirði
F.h. Kristján Þórarinnsson

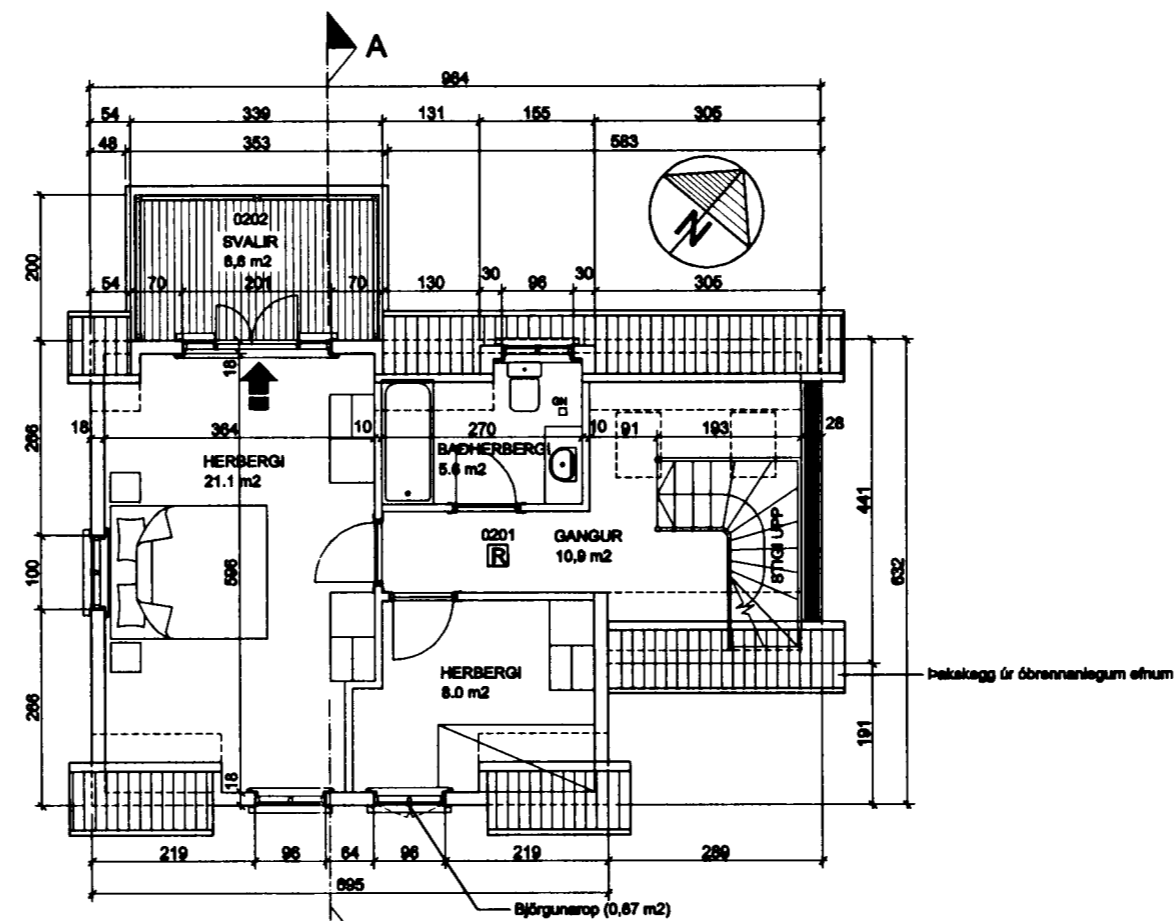


GRUNNMYND RISHÆÐAR 1:100

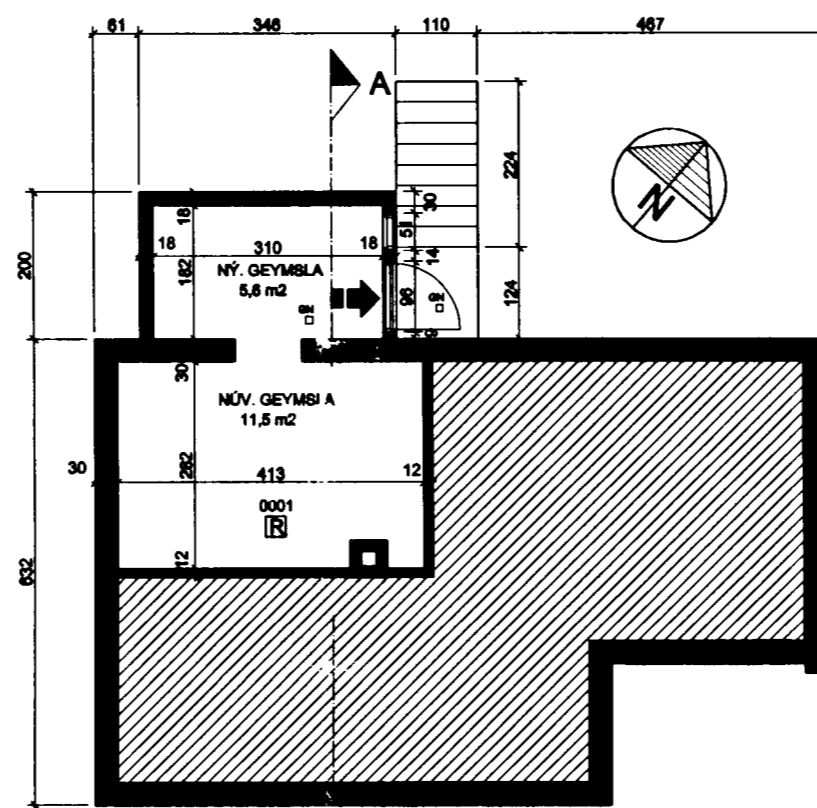

GRUNNMYND KJALLARA 1:100

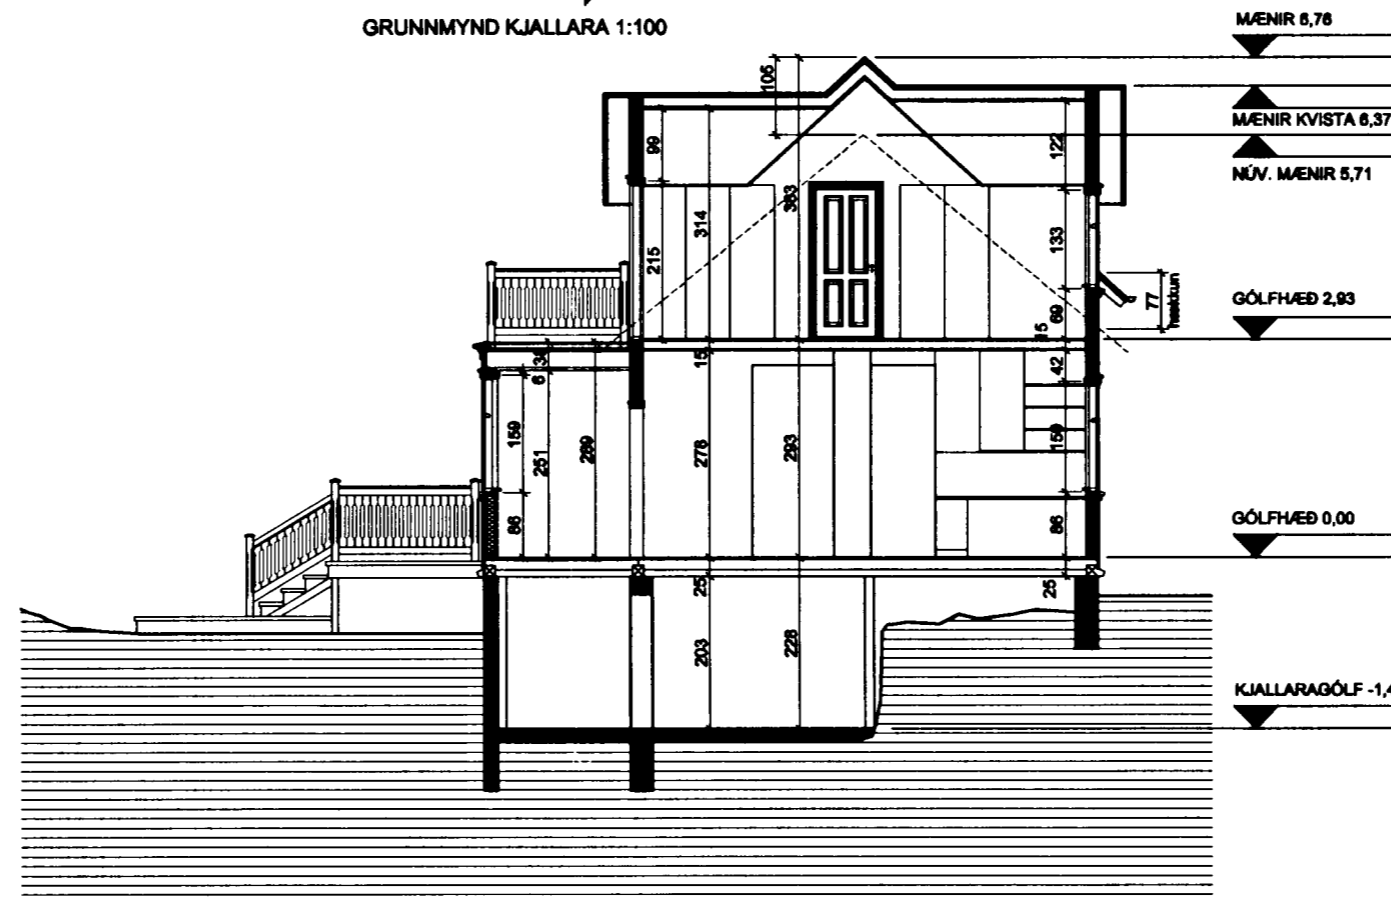

DVERSKURÐUR 1:100

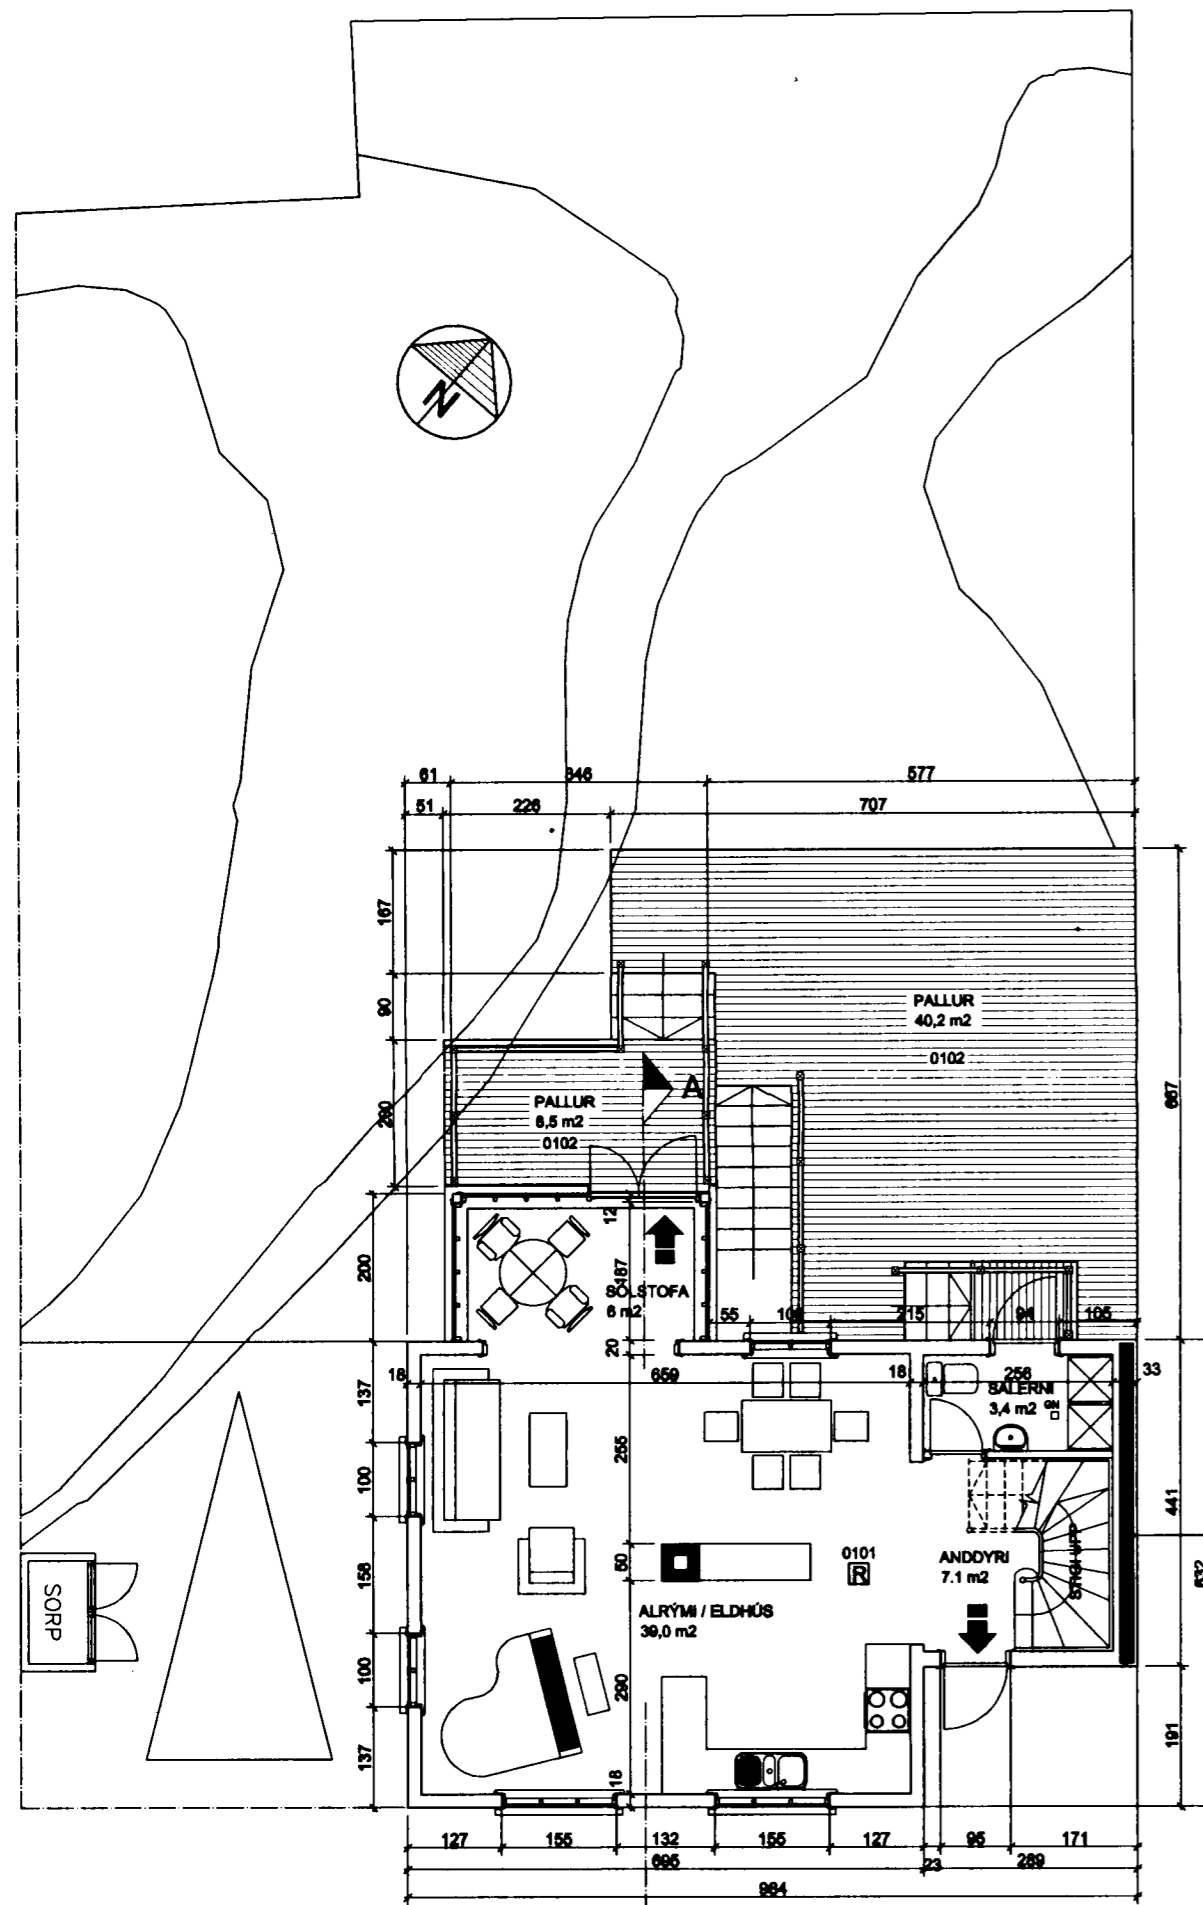

GRUNNMYND 1. HÆÐAR 1:100

STÆRDARTÖLUR HÚSS

	m ²	m ³
Núv. hús	110,9	254,9
Stækkun	27,5	92,0
SAMTALS	138,4 m ²	346,9 m ³


KÓLNUNARTÖLUR

Hámarksyklíði:	W/m ² °C
Útveggir	0,32
Þak	0,19
Meðaltal glugga og glers	1,90
Vegló meðaltal útvegga	0,80

BYGGINGARLÝSING:

Vöbýggingar og kvistir eru byggð úr timburgrind, klædd þárujámli að utan og gíflapötum að innan, en eldvarnarveggur er steinsteyptur og klæddur þárujámli utan. Gólf eru úr timbr og hvíla á núverandi kjallaraveggjum. Allt er einangrað með steinull.

- ÞAK. Þak er gert úr 225 x 50 mm sperrum sem hvíla á útveggjum og einangrað með þéttull. Þakló er klætt með útgífl og þárujámli. Undir sperrum er gíflapötuklæðning á rafslagnagrind. Þakbrún á eldv. vegg er úr óbrennulegum efnum. Þak er amk. REI 60.
 - ÚTVEGGIR. Veggir eru úr 150 x 50 mm timburgrind með þéttullarsinngrun, klæddir útgífl og þárujámli að utan og 13 mm gíflapötum að innan.
 - ELDVARNARVEGGUR. Veggurinn er úr 180 mm þykkt járnþentri steinsteypu, klæddur þárujámli að utan á bilklæktum. Hann er einangraður með 100 mm þéttull að innan og klæddur með 13 mm gíflapötum.
 - GLER Í GLUGGUM. Tvöfalt K-gler er í gluggum og er loftbil 12 mm. á físetum glerjum og 9 mm. á lausafögum.
 - GÓLF er úr 200 x 50 mm sperrum klætt gólfborðum að ofan, einangrað með þéttull og klætt með 13 mm gíflapötum að neðan.
 - LAGNALEIÐIR. Lagnr verða staðsettar í gófl og í út- og innveggjum.
 - Allir innveggir verða úr 100 x 50 mm grind, klæddir með 13 mm gíflapötum.
- Samfara eðlilegu viðhaldi og breytingum á húsinu skal uppfæra brunakröfur samkvæmt byggingareglugerð og þessum teikningum.

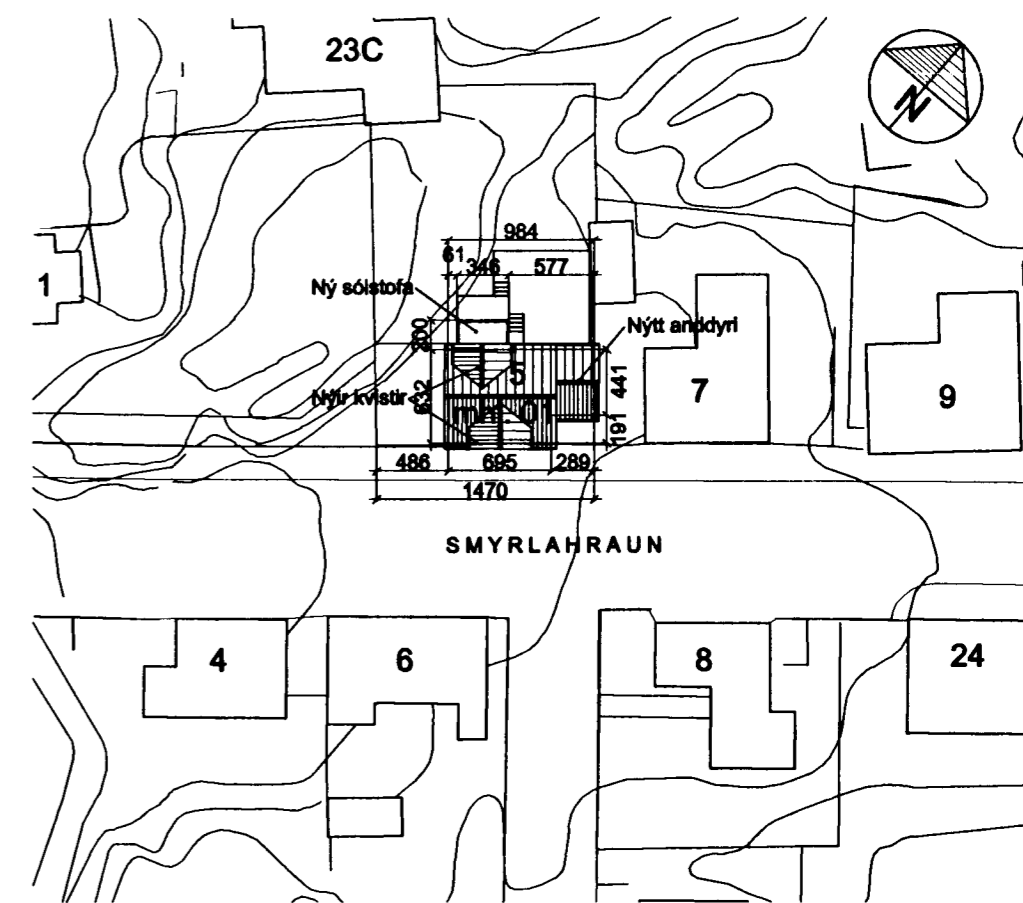

AFSTÖÐUMYND 1:500

SMYRLAURAUN 5, HAFNARFIRÐI
STÆKKUN

383.01

TEIKNISTOFAN ÞRÚÐVANGUR PÁLL V. BJARNASON, FAÍ
Hönnun - Ráðgjöf - Endurbýggingar kt. 060346-2249

AFSTÖÐUMYND, BYGGINGARLÝSING LAUFASVEGUR 7 101 REYKJAVÍK
GRUNNMYNDIR, SKURÐUR Sími: 663 6961, 562 3888

blað 1 af 4 HANNAÐ: PVB TEIKNAD: ÓP DAGS: 29.08.04 MKV: 1:100, 1:500

BREYTT: _____ DAGS: _____ LÝSING: _____
