




Sar. hlykt á fundi bygginga-
ráðs nr. p. 3.1.8 19.89
12/12/91 Endur.
BYGGI GAFULLTRÚINN
Í HAFNARFIRÐI
Eyjólfur Valgandsson

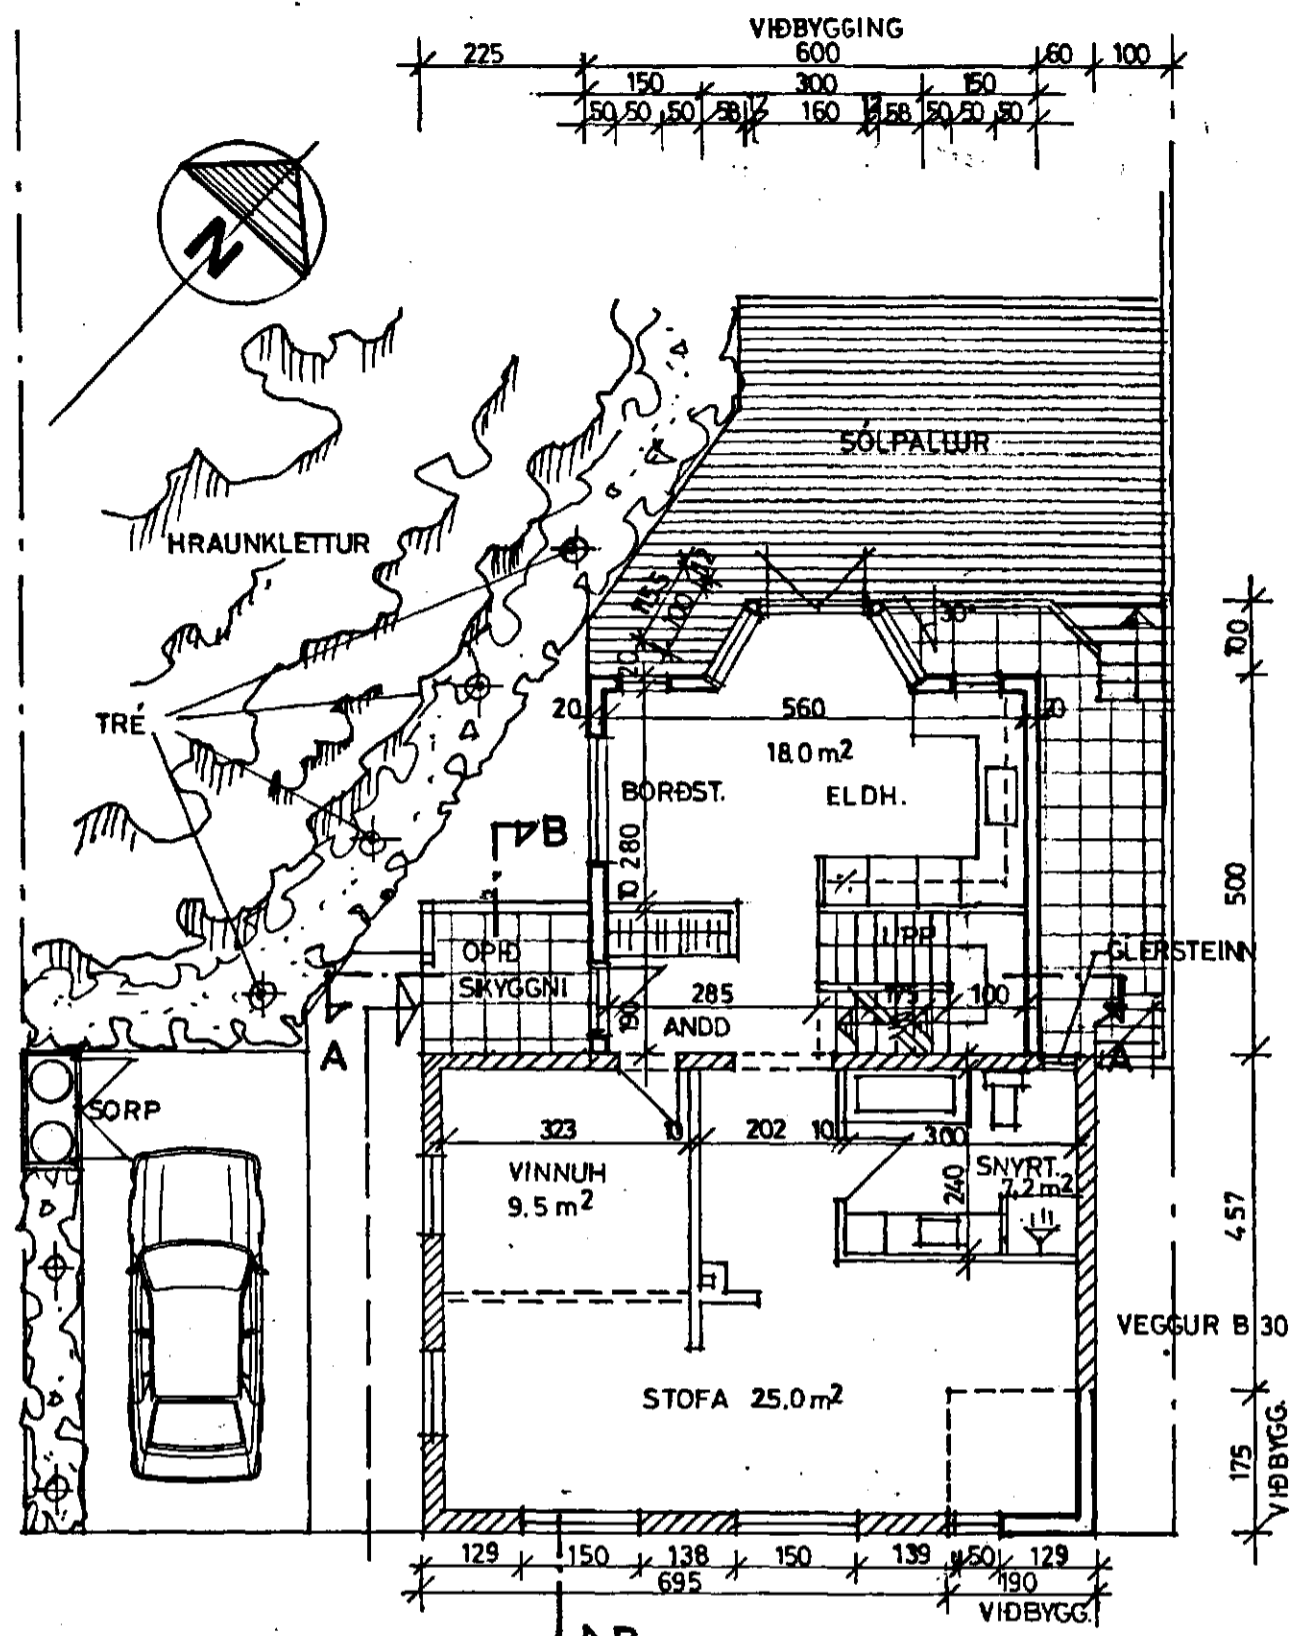

HÆÐ OG LÓÐ 1:100

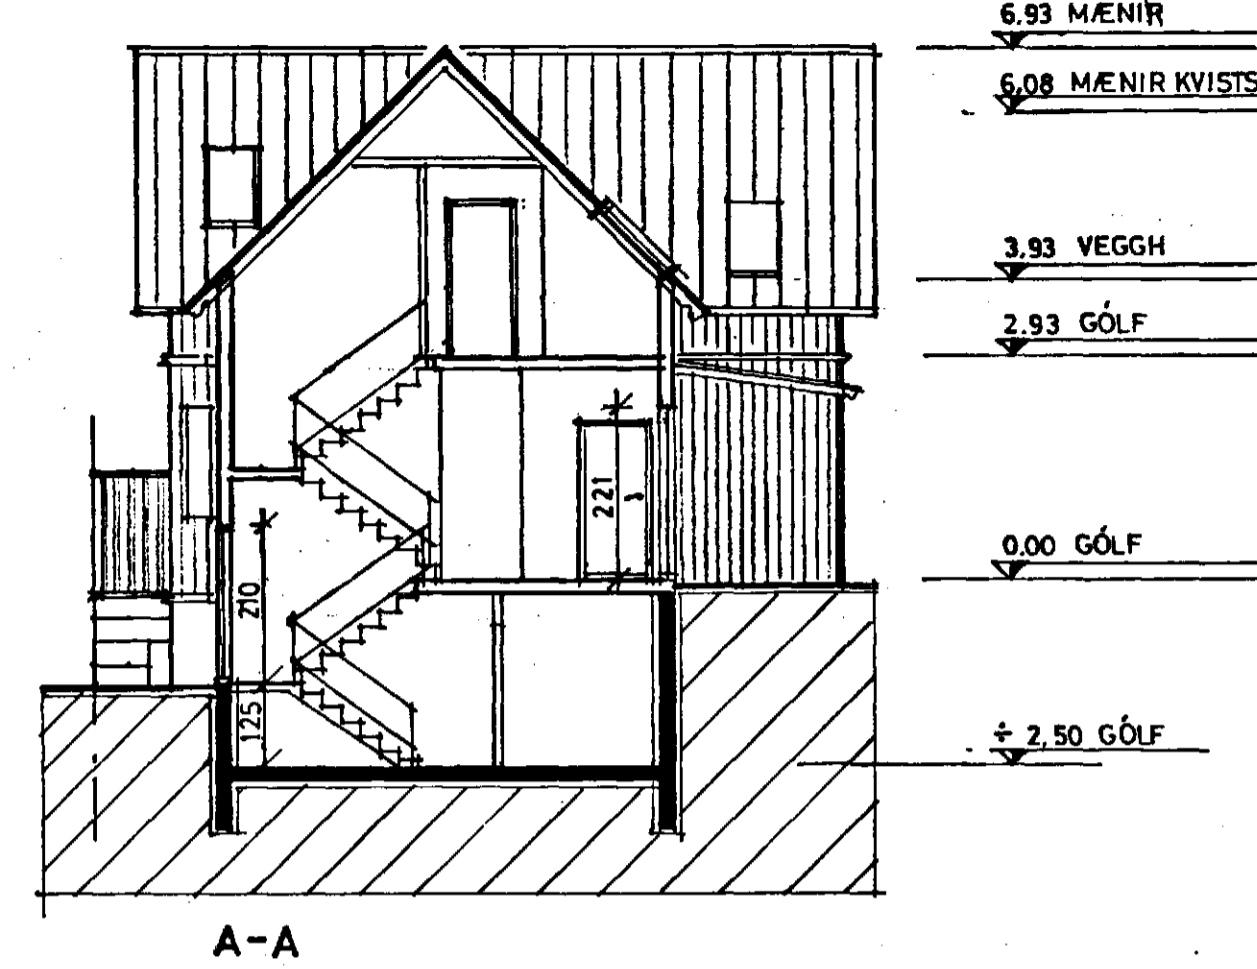


A-A

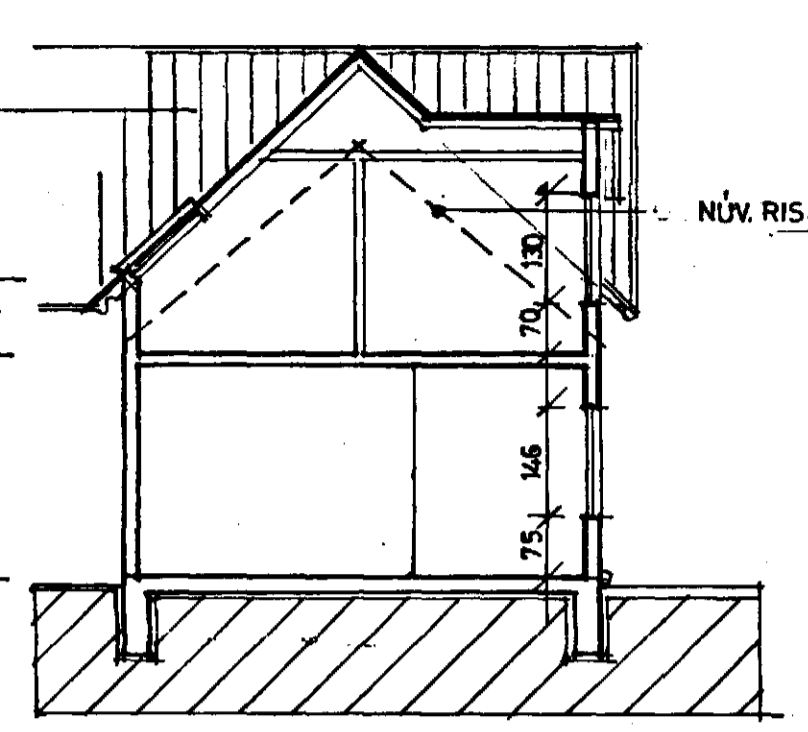


B-B

STÆRÐ HÚSS 188.1 m² 568 m³

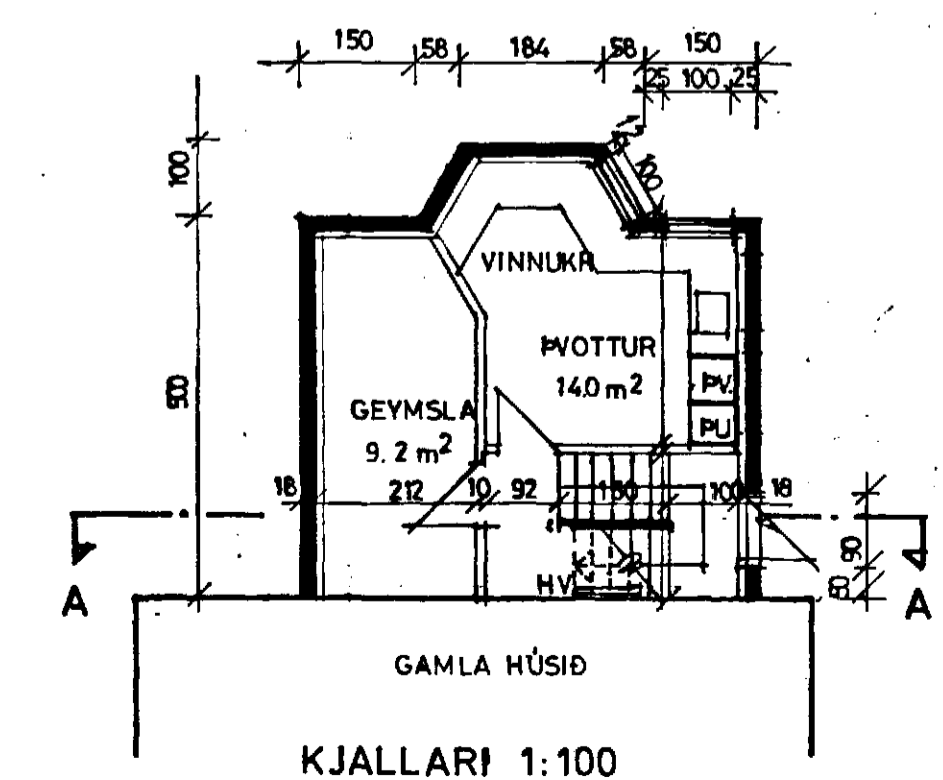


KJALLARI 1:100

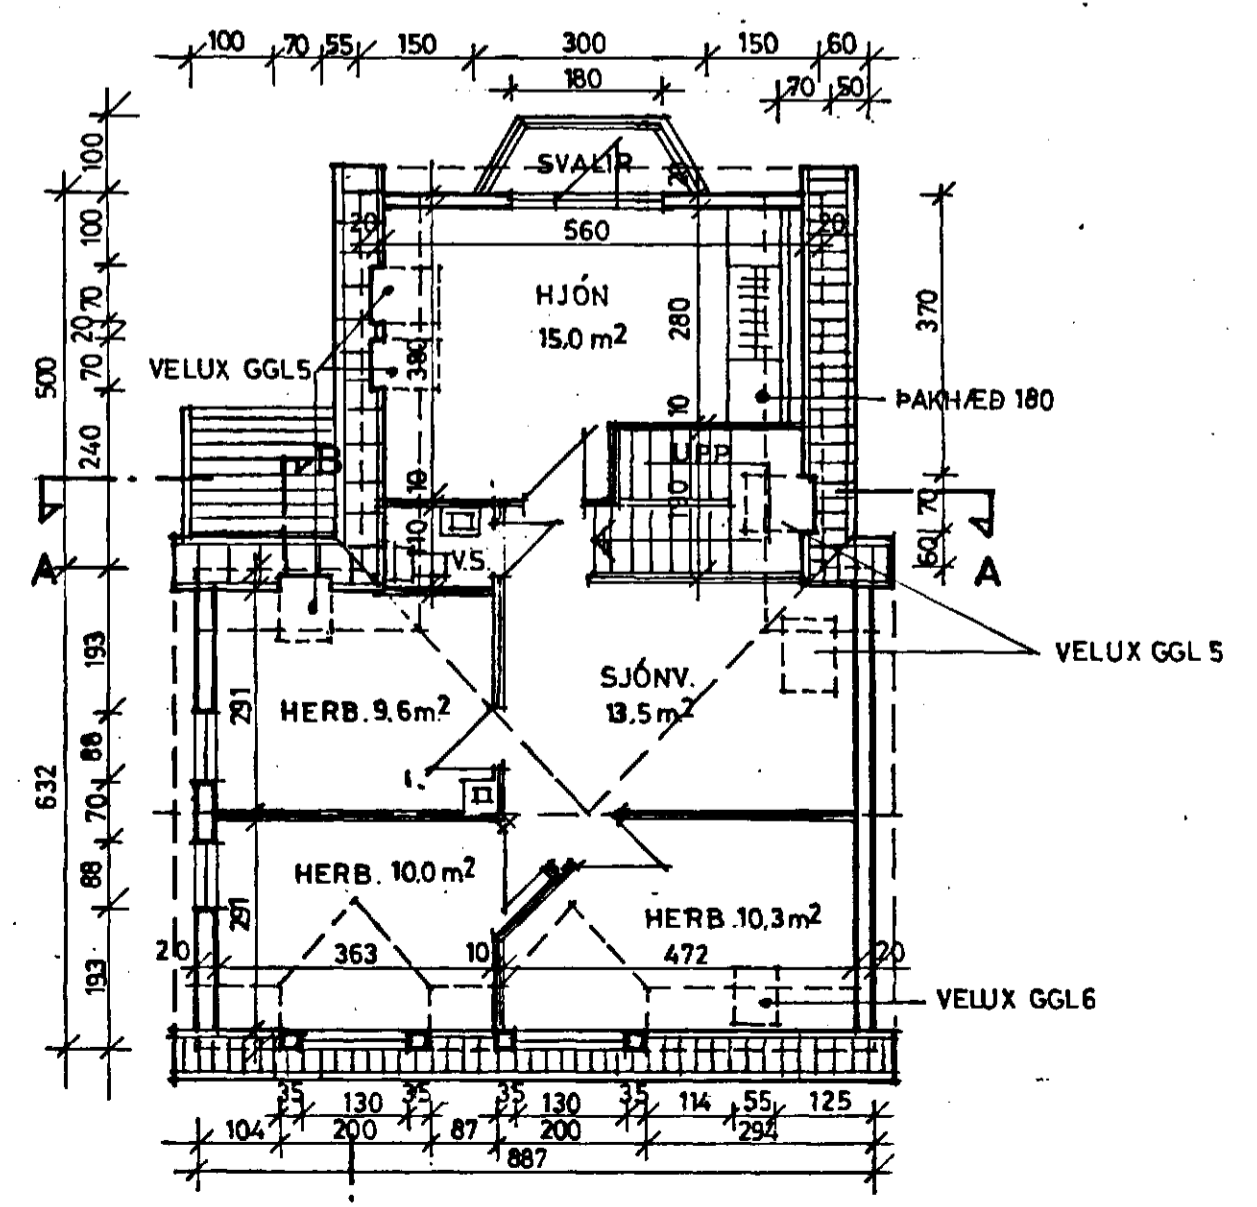

RIS 1:100

ÖLL MÁL ATHUGIST Á STAÐNUM

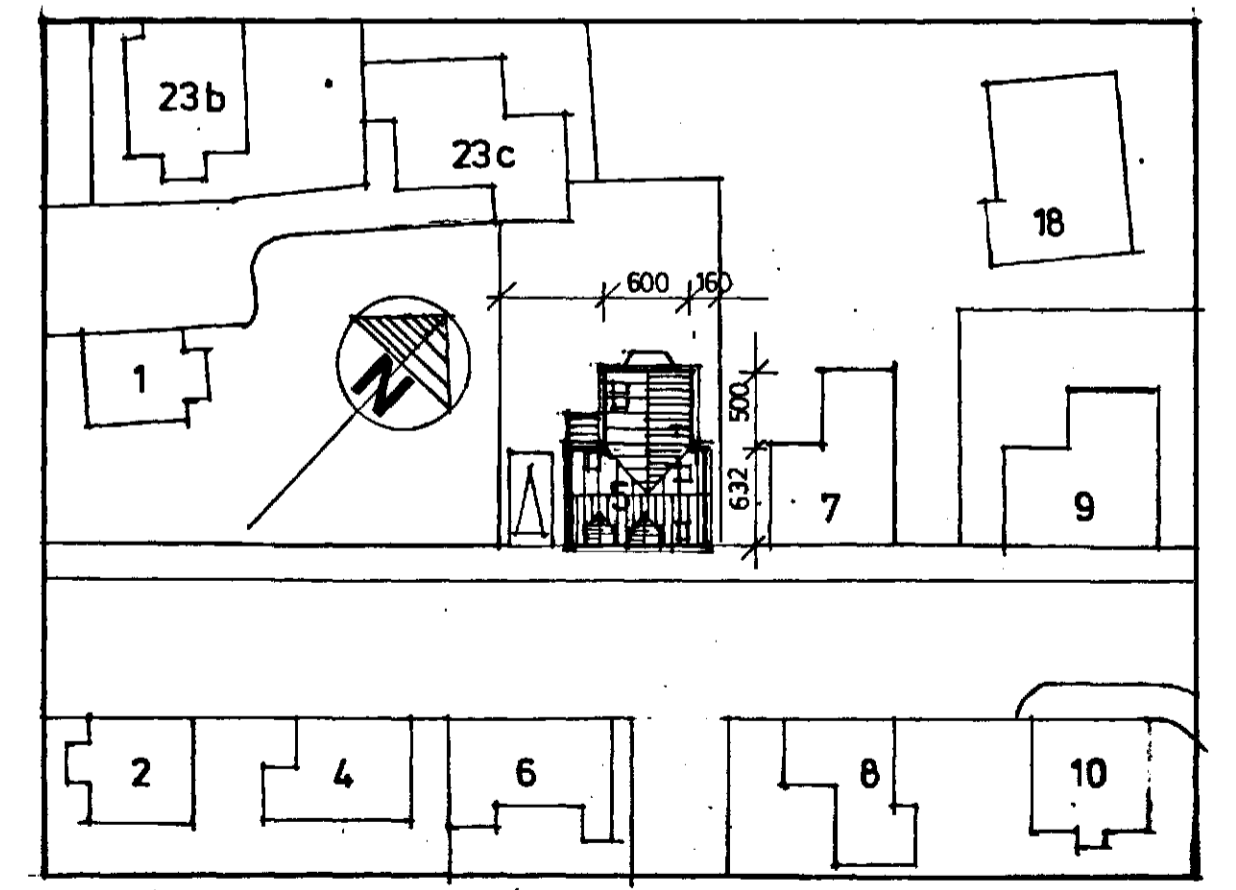

AFSTÖÐUMYND 1:100

TEIKNISTOFAN SUÐURGÖTU 14 220 HAFNARFJÖRÐUR
PÁLL V. BJARNASON ARKITEKT FAI SÍMI 54355 **216.01**

SMYRLAHRAN 5 HAFNARFIRÐI - VIÐBYGGING - NÝTT RIS	DAGS. JÚNÍ 1989
GRUNNMYNDIR - SNIÐ - AFSTÖÐUMYND	KVARÐI 1:100+1.500
	HANNAÐ P.V.B.
	TEIKNAD A.E.
	YFIRF. P.V.B.

Páll V. Bjarnason