



GRUNNMYND KTALLARA 1:50

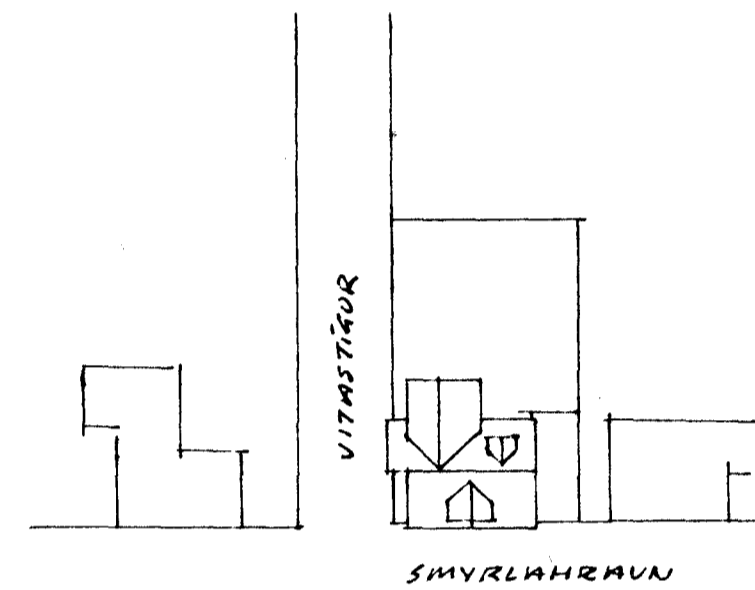

AFSTÖÐUMYND 1:500

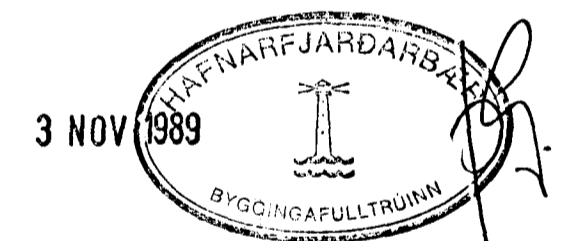

SKÝRINGAR

ALLAR LAGNASTÆÐIR Í MM
 SKÖLPLÖAN _____
 REANVAINSLÖAN _____

LAGNIR Í GRUNNI:
 GRAFA SKAL FYRIR LÖANUM EFTIR AÐ Fyllt HEFUR
 VERIÐ UNDIR BOTNPLÖTU OG FYLLINGIN FULLÞÖPPUÐ
 GRAFA-SKAL 15CM MIÐUR FYRIR LAGNIR. LAGNIR SKAL
 LEGGJA Í 15CM SANDLAG OG Fylla AÐ DEIM MEd SANDI.

BREYTINGAR		INGVAR BLÉNGSSON MTFÍ	
NR		HOLTAGERÐ 6A, KOPAVOGI 5:41643	
		SMYRLAHRAN 6, HAFNARF.	DAGS 19.10.89
			MKV. 1:50
		VIÐBYGGING:	TEKJ. Ingvar Bléngsson
		LAGNIR Í GRUNNI	