



GRUNNMÝND KJALLARA 1:50

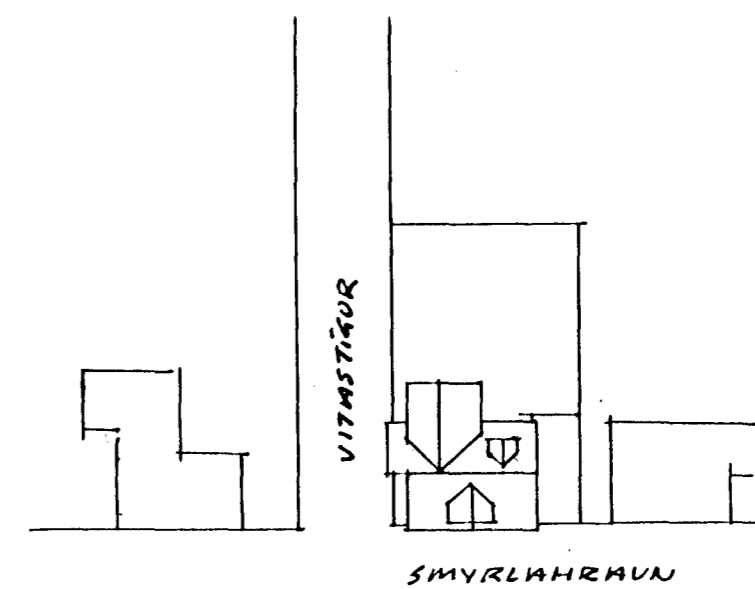

AFSTÖÐUMÝND 1:500

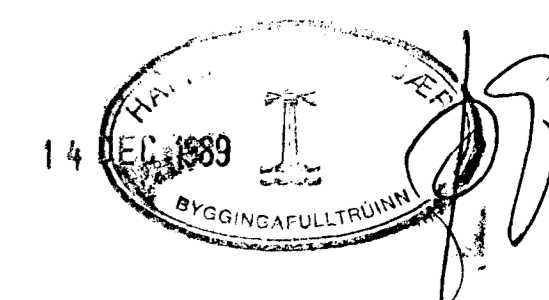

SKÝRINGAR

ALLAR LAGNASTIÐRÆÐIR Í MM
 SKÖLPLÓGAN _____
 REGNVATNSLÓAN - - - - -

LAGNIR Í GRUNNI:
 GRAFA SKAL FYRIR LÖANUM EFTIR AÐ Fyllt hefur verið undir botnplötu og fyllingin fullþöppuð. GRAFA SKAL Í 5CM NIÐUR FYRIR LAGNIR. LAGNIR SKAL LAGGA Í 15CM SANDLAG OG Fylla að þeim með sandi.

BREYTINGAR		INGVAR BLÆNGSSON MTFÍ	
NR		HOLTAGERÐ 6A, KOPAVOGI 5: 41643	
A	19/10/89	SMYRLAHRÁUN G. HAFNARF.	DAGS
			19.10.89
		VIÐBYGGING: LAGNIR Í GRUNNI	MKV.
			1:50
			TERKI
			Ingvar Blængsson
			A
			8903.01