
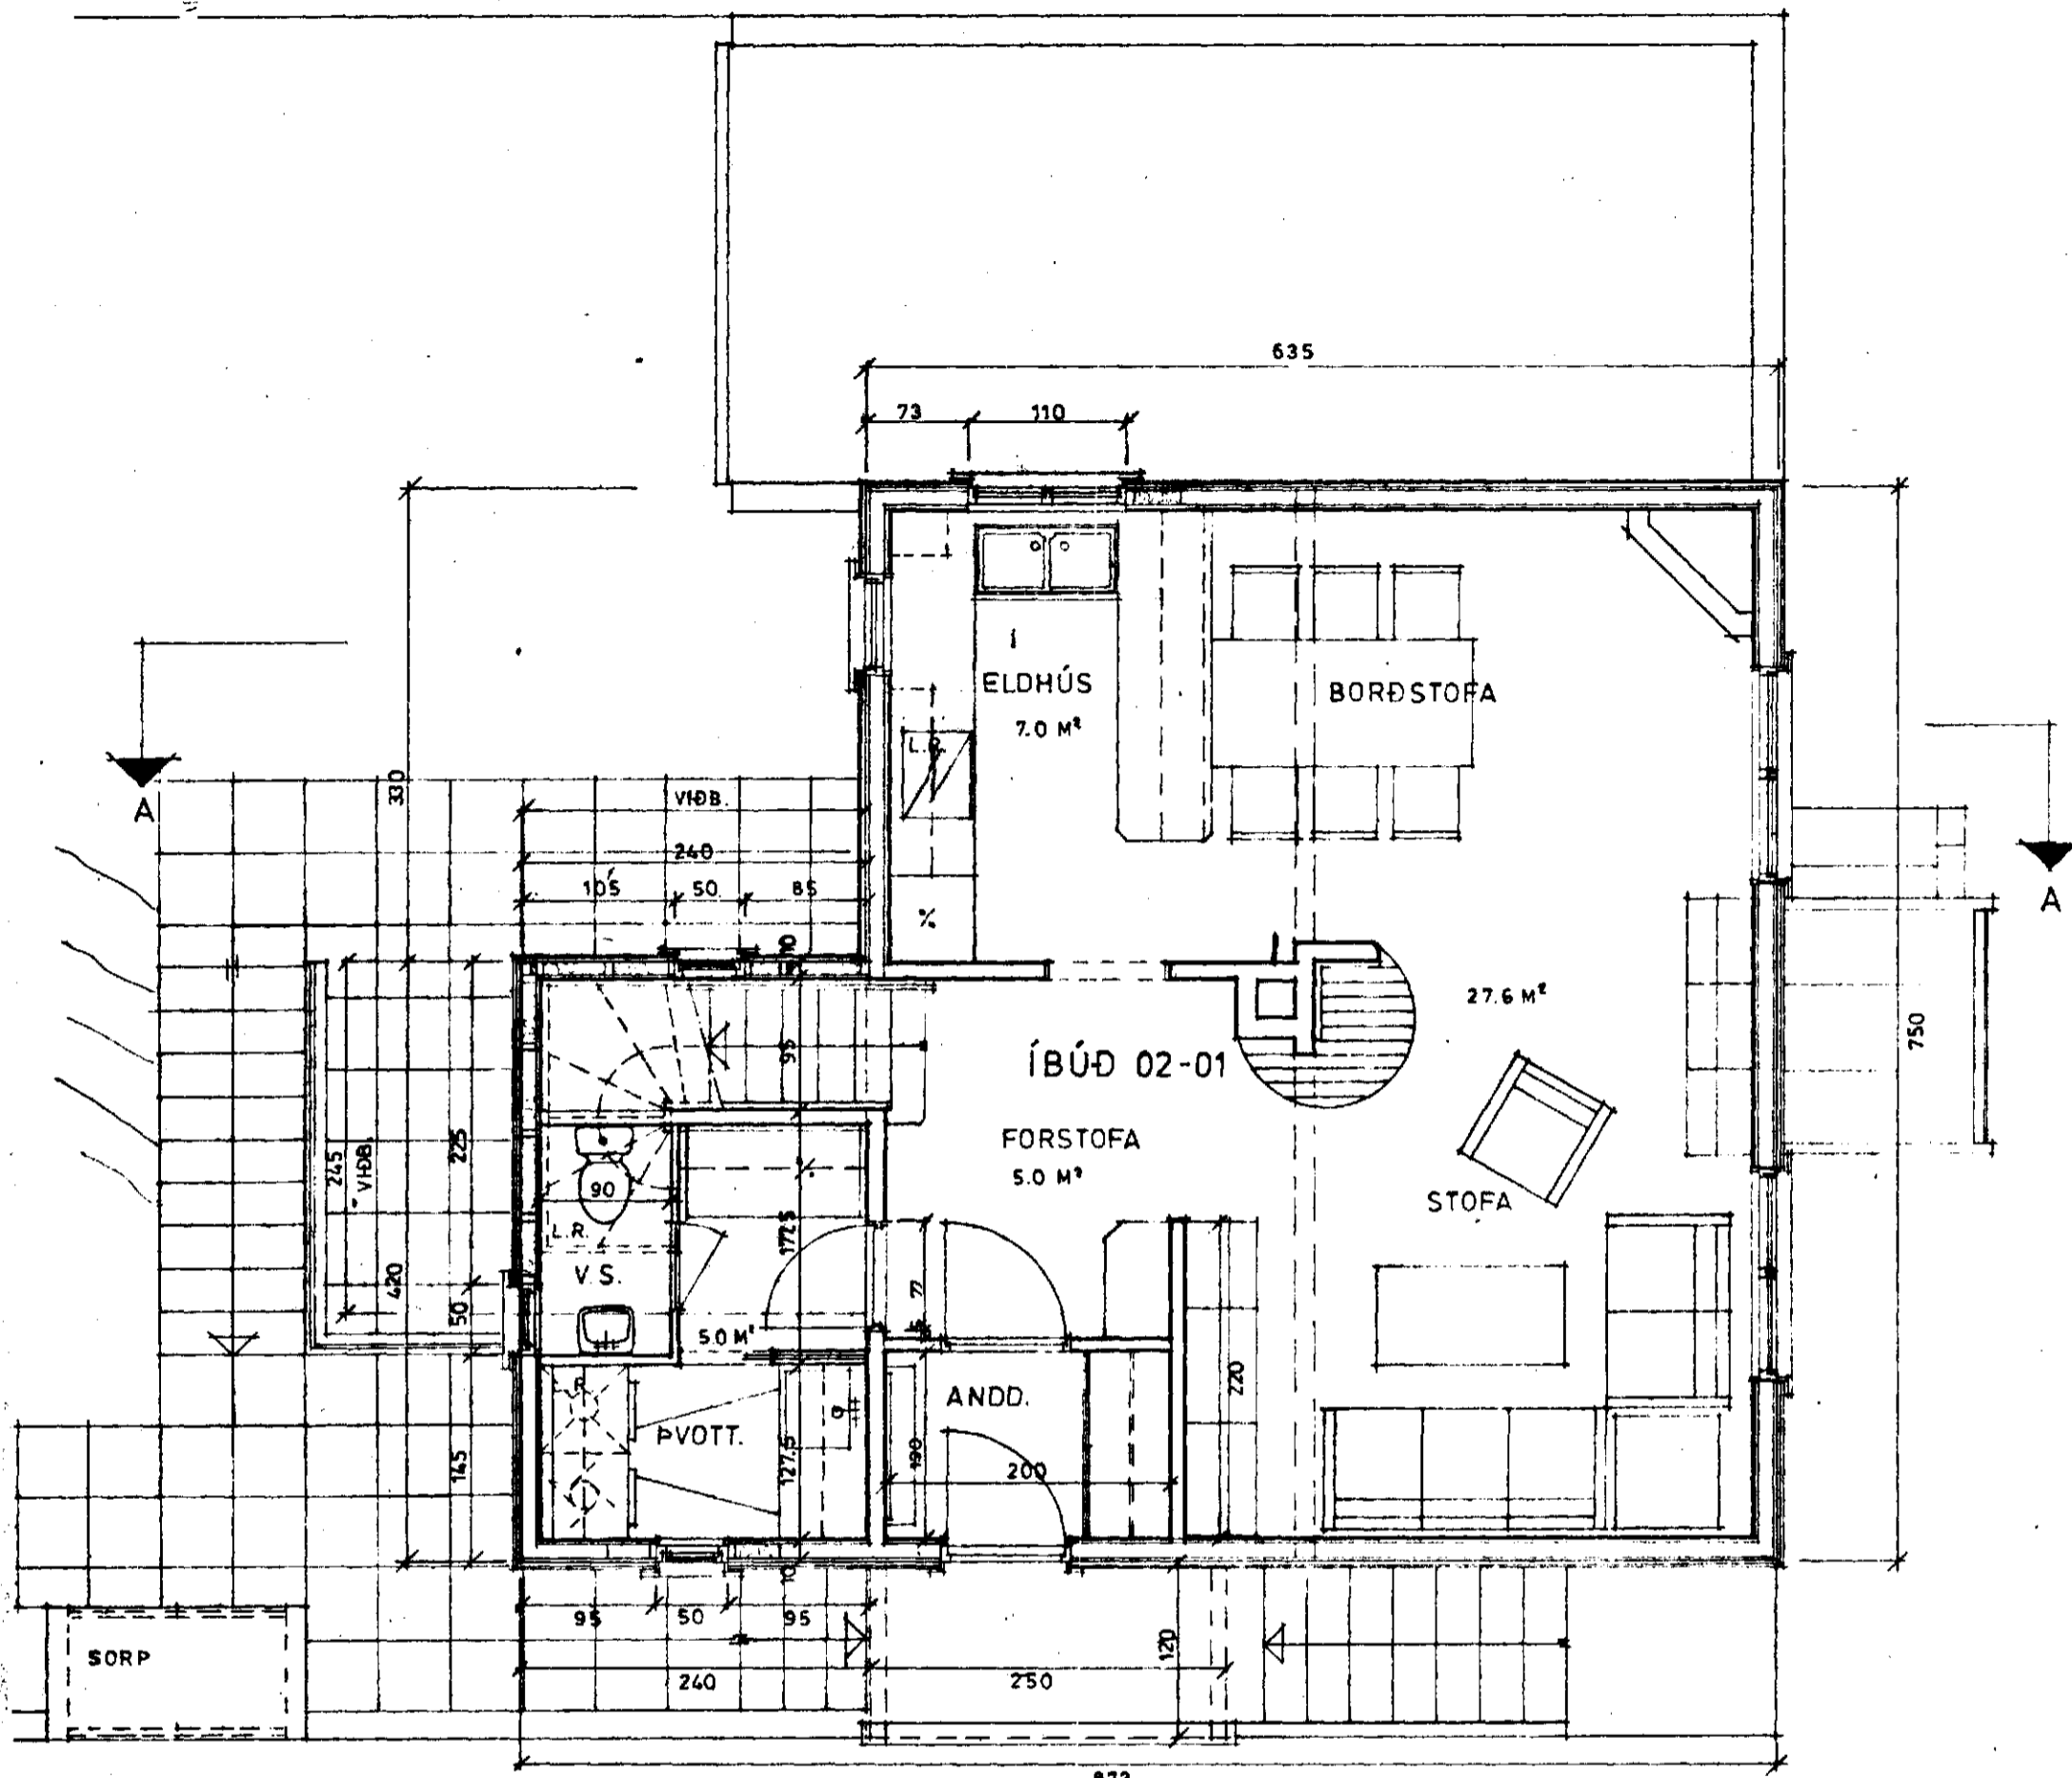


Sauðþykkt á fundi byggingar-  
nefndar nr. 10/8. 1989  
BYGGINGAUFULLTRÚINN  
Í HAFNARFIRDI  
Eygjónur Valgandsson


Ástíðnið samþykki með eiganda  
**SMYRLAURAUN 6**

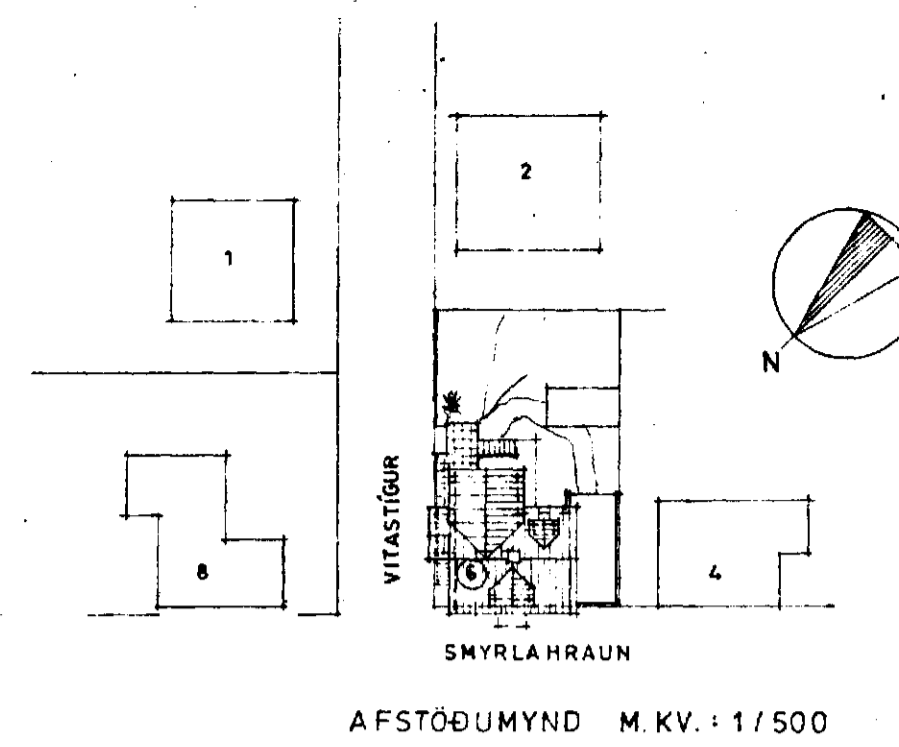

BRÚTTÓ STÆRÐIR :		
NÚV. HÆÐ	: 51.8 M <sup>2</sup>	
VIÐBYGGING	: 5.9 M <sup>2</sup>	
SAMTALS	: 57.7 M <sup>2</sup>	57.7 M <sup>2</sup>
NÚV. RÍS	: 20.6 M <sup>2</sup>	
VIÐBYGGING	: 15.7 M <sup>2</sup>	
SAMTALS	: 36.3 M <sup>2</sup>	36.3 M <sup>2</sup>
VIÐB. JARÐHÆÐ	: 2.8 M <sup>2</sup>	2.8 M <sup>2</sup>
ÍBÚÐ 02-01 SAMT. :		96.8 M <sup>2</sup>
RÚMMÁL ALLS, ÍBÚÐ 02-01 :		274.0 M <sup>2</sup>

Samþykktur þessum breytingum  
sem þinglýstur eigandi  
meðri háðar

Eindri Gunnarsson 260963-4069  
Samþykktur

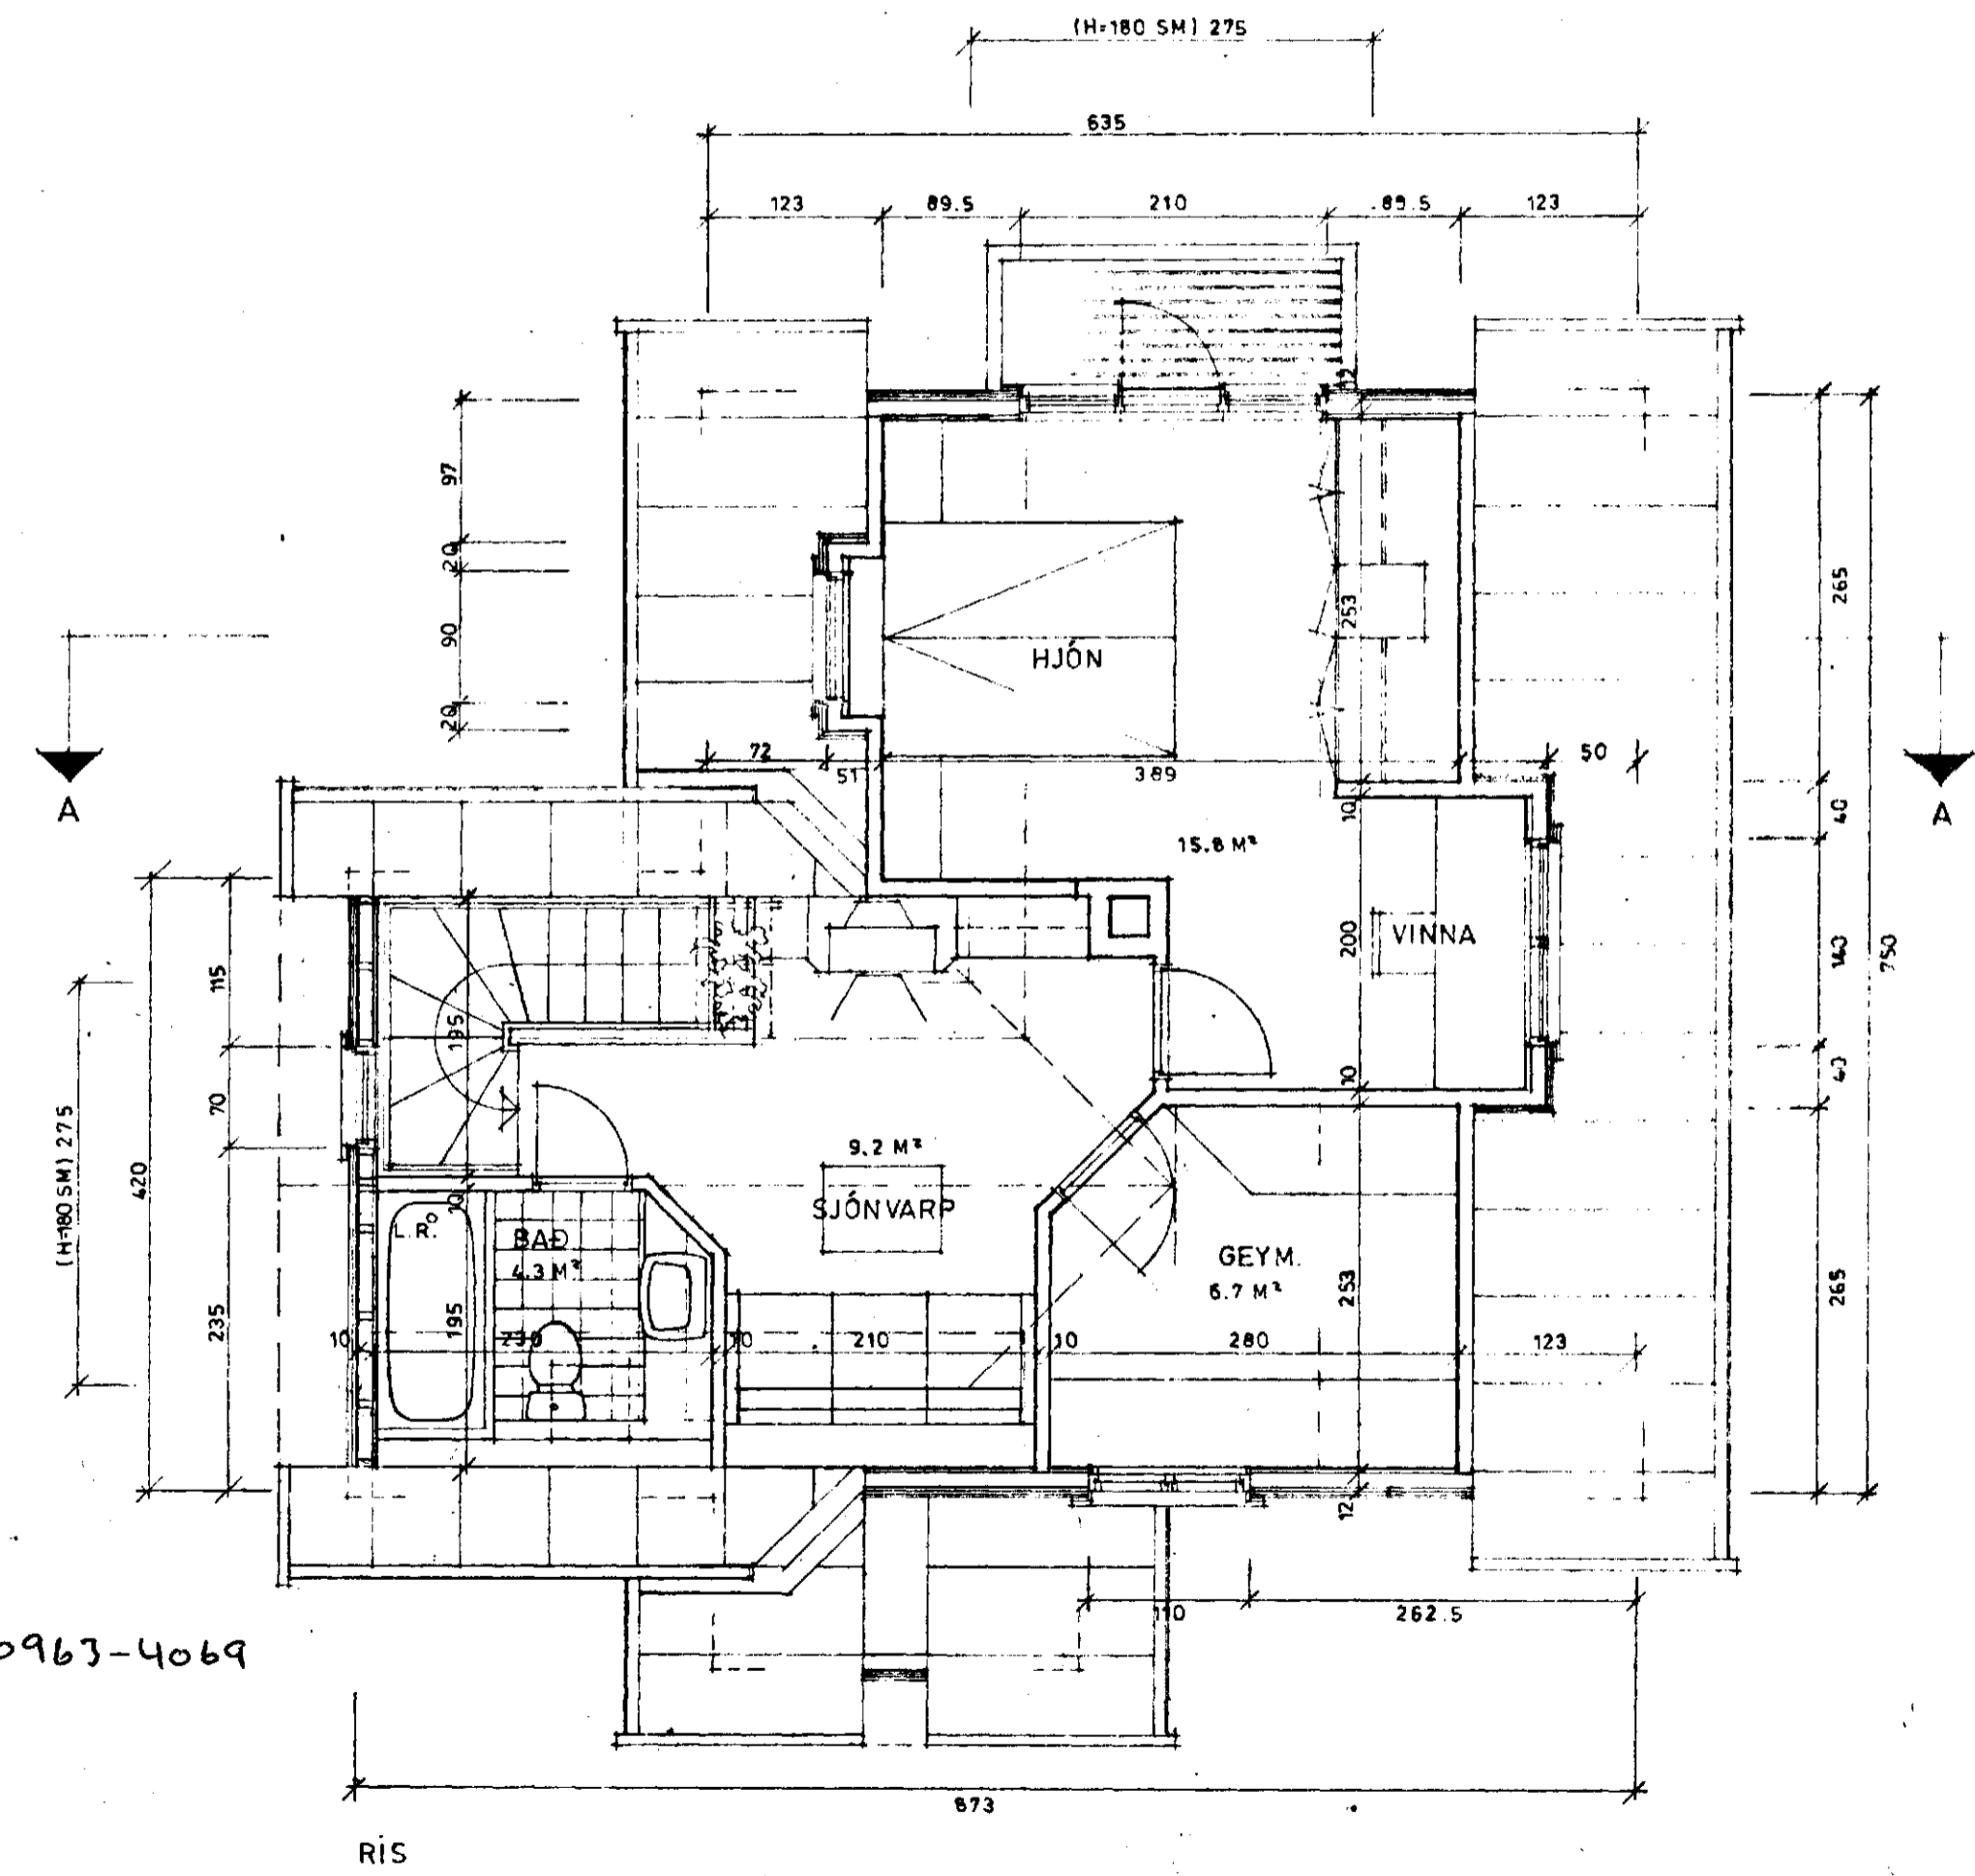

*Ólafur Valgandsson 1.*