

Ser. bykkt á fundi bygginga-
nefndar p. 10. 8. 1989


BYGGINGARFULLTRÚINN
Í HAFNARFIRÐI
Eyjólfur Valgarðsson

Ástíðis sjá blað nr 1

SMYRLAURAUN 6



NORÐVESTUR

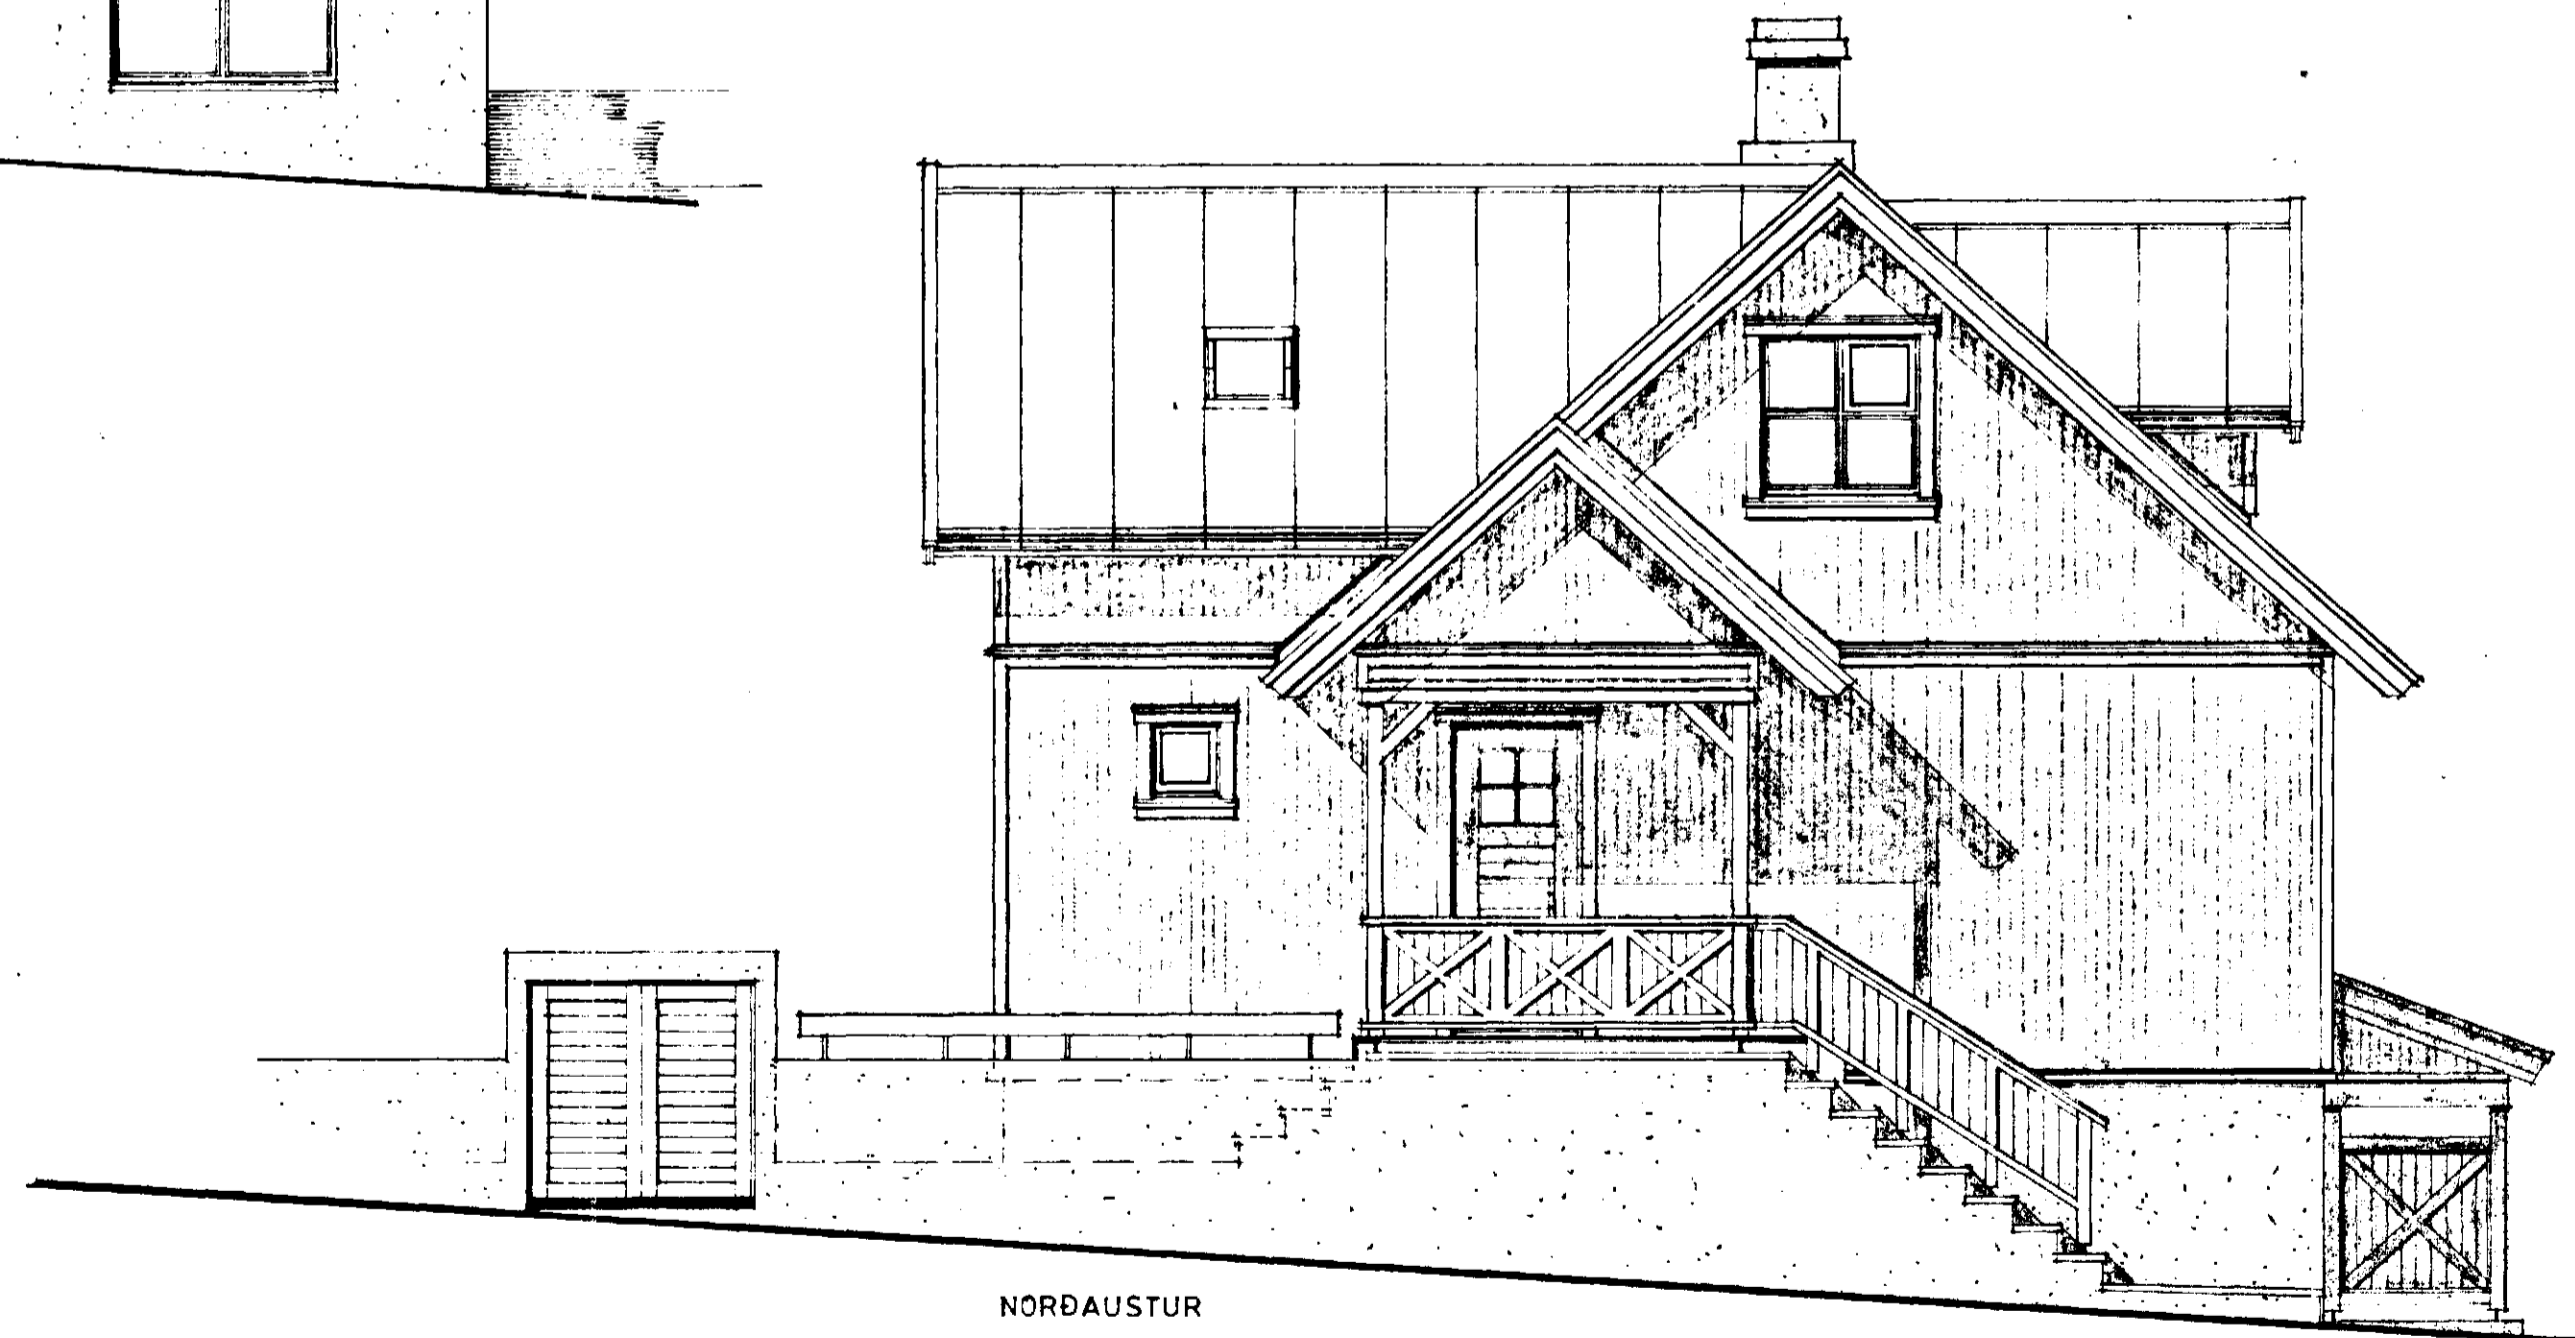

NORÐAUSTUR