
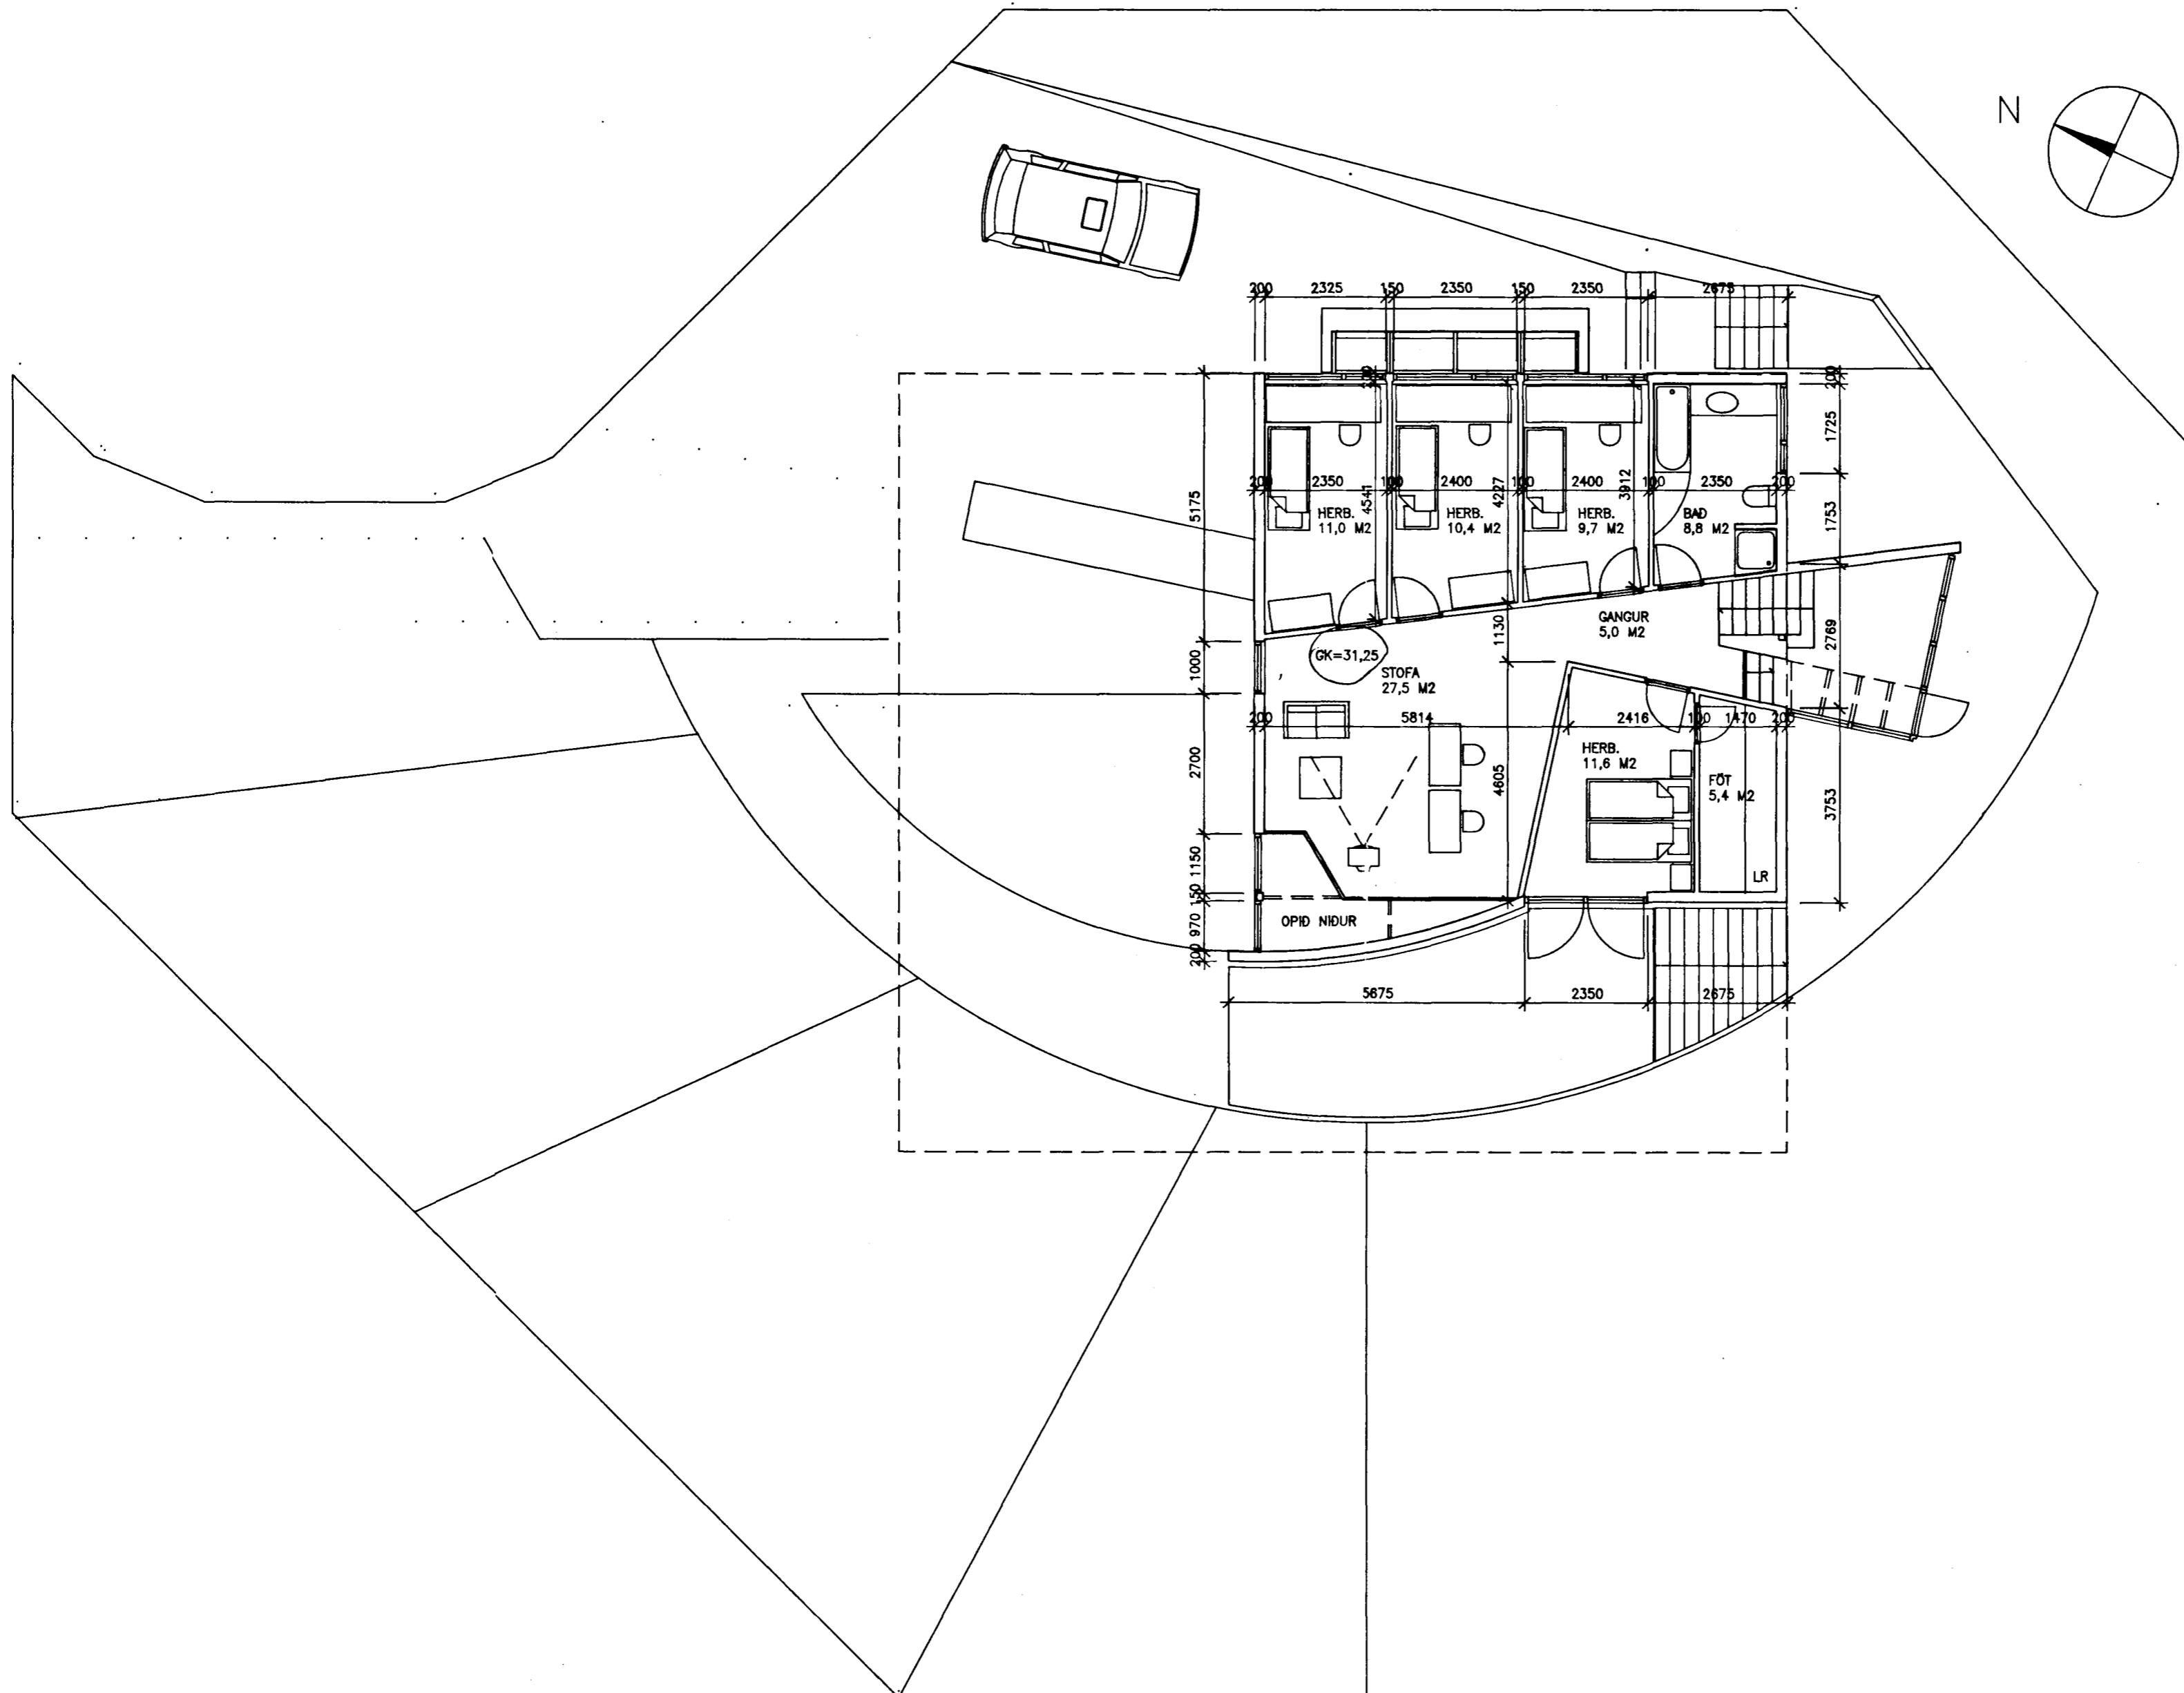


Samþykkt á fundi bygginga-  
nefndar þ. 15. 5. 1991

BYGGINGAFLUTRÚINN  
Í HAFNARFIRDI

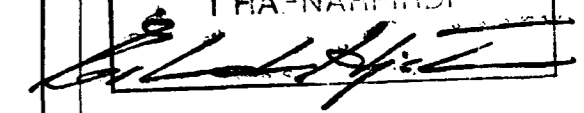

A 01.05.91 HEDARKÓTI, STIGI SE  
BREYTT: DAGS: LYSING: TEIKNAD:

ÖLL MÁL ERU Í MM.

**BATTERIÐ**  
**ARKITEKTAR**

HAFNARSTRÆTI 17  
IS-101 REYKJAVÍK  
SÍMI: 623355. FAX: 623708  
KENNITALA: 450788-1559

JÓN ÓLAFUR ÓLAFSSON FAI  
SIGURÐUR EINARSSON FAI

SOLBERG 2

GRUNNMYND  
EFRI HÆÐ

MKV: 1:100 DAGS: 27.03.1991

TEIKNAD: SE SAMÞYKKT: SE

HANNAD: 

9009 (99) 1.02 A