

Samþykkt á fundi bygginga-
nefndar þ. 15.15.1991
BYGGINGAFULLTRÚINN
S Í HAFNARFIRDI



A 01.05.91 HEDARKÓTAR, ANDDYRI, STIGI SE
BREYTT: DAGS: LÝSING: TEIKNAD:

BÍLSKÚR	31,1 M ²	ÖLL MÁL ERU Í MM.
JARÐHÆÐ	89,8 M ²	
EFRI HÆÐ	103,3 M ²	
SAMTALS	224,2 M ²	
RÚMTAK	727 M ³	
LÖÐARSTÖRÐ	1034,2 M ²	
NÝTINGARHLUTFALL	0,21	

HÓSID ER TIMBURHÓSI, KLÆTT AD UTAN MED BÄRUMARNI OG ZINKPLÖTUM A VEGGUM EN PAPP A ÞAKI. VEGGIR INNANDRYA OG LOFT ERU KLÆDD GIPS-PLÖTUM. EINANGRUN ER STEINULL SKV. BYGGINGAR-REGLUGERÐ, VINDVÖRN UNDIR MÁLMKLÆDNINGUM ER UTANHUSSGIPSPLÖTUR.

BATTERIÐ
ARKITEKTAR
HAFNARSTRÆTI 17
IS 101 REYKJAVÍK
SÍMI: 623355. FAX: 623708
KENNITALA: 450788-1559
JÓN ÓLAFUR ÓLAFSSON FAI
SIGURDUR EINARSSON FAI

SÓLBERG 2
AFSTÖÐUMYND
OG GRUNNMYND
MKV: 1:100 DAGS: 27.03.1991
TEIKNAD: SE SAMÞYKKT: SE
HANNAD: *[Signature]*
9009 (99)1.01 A

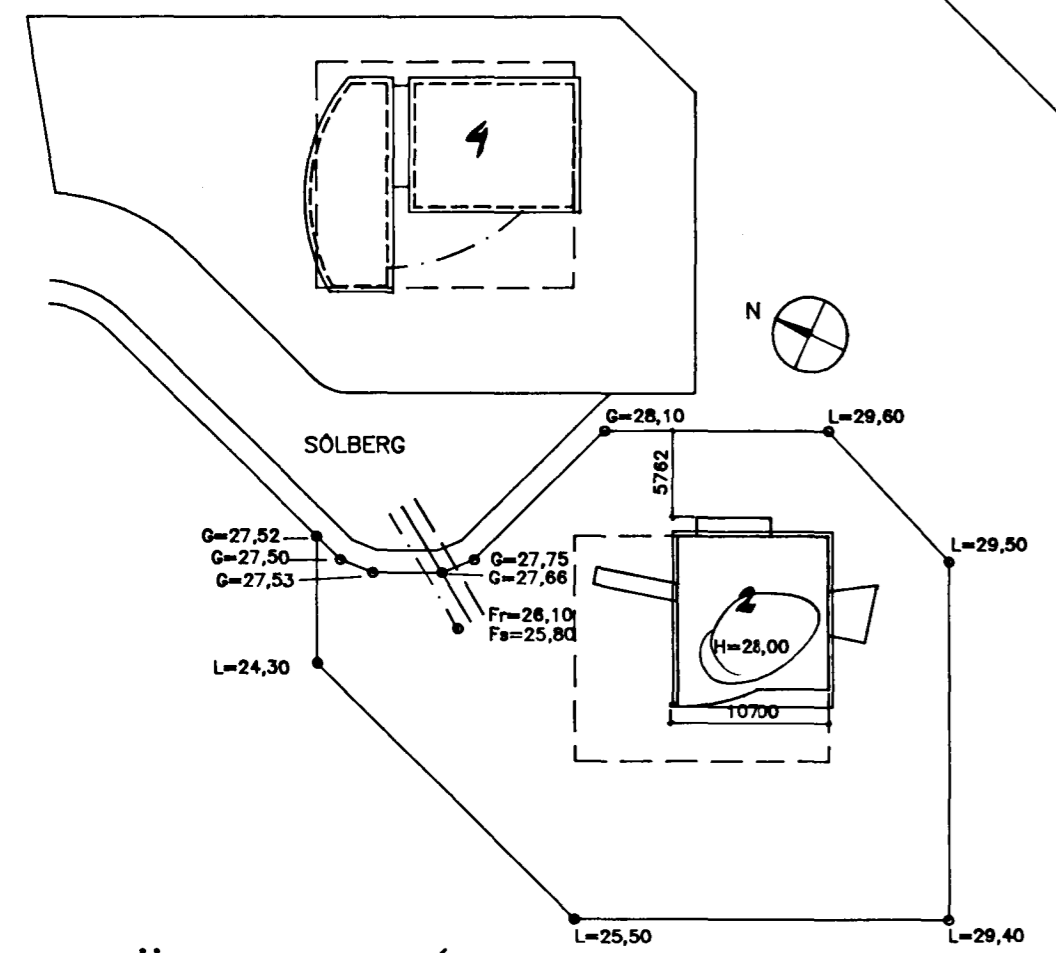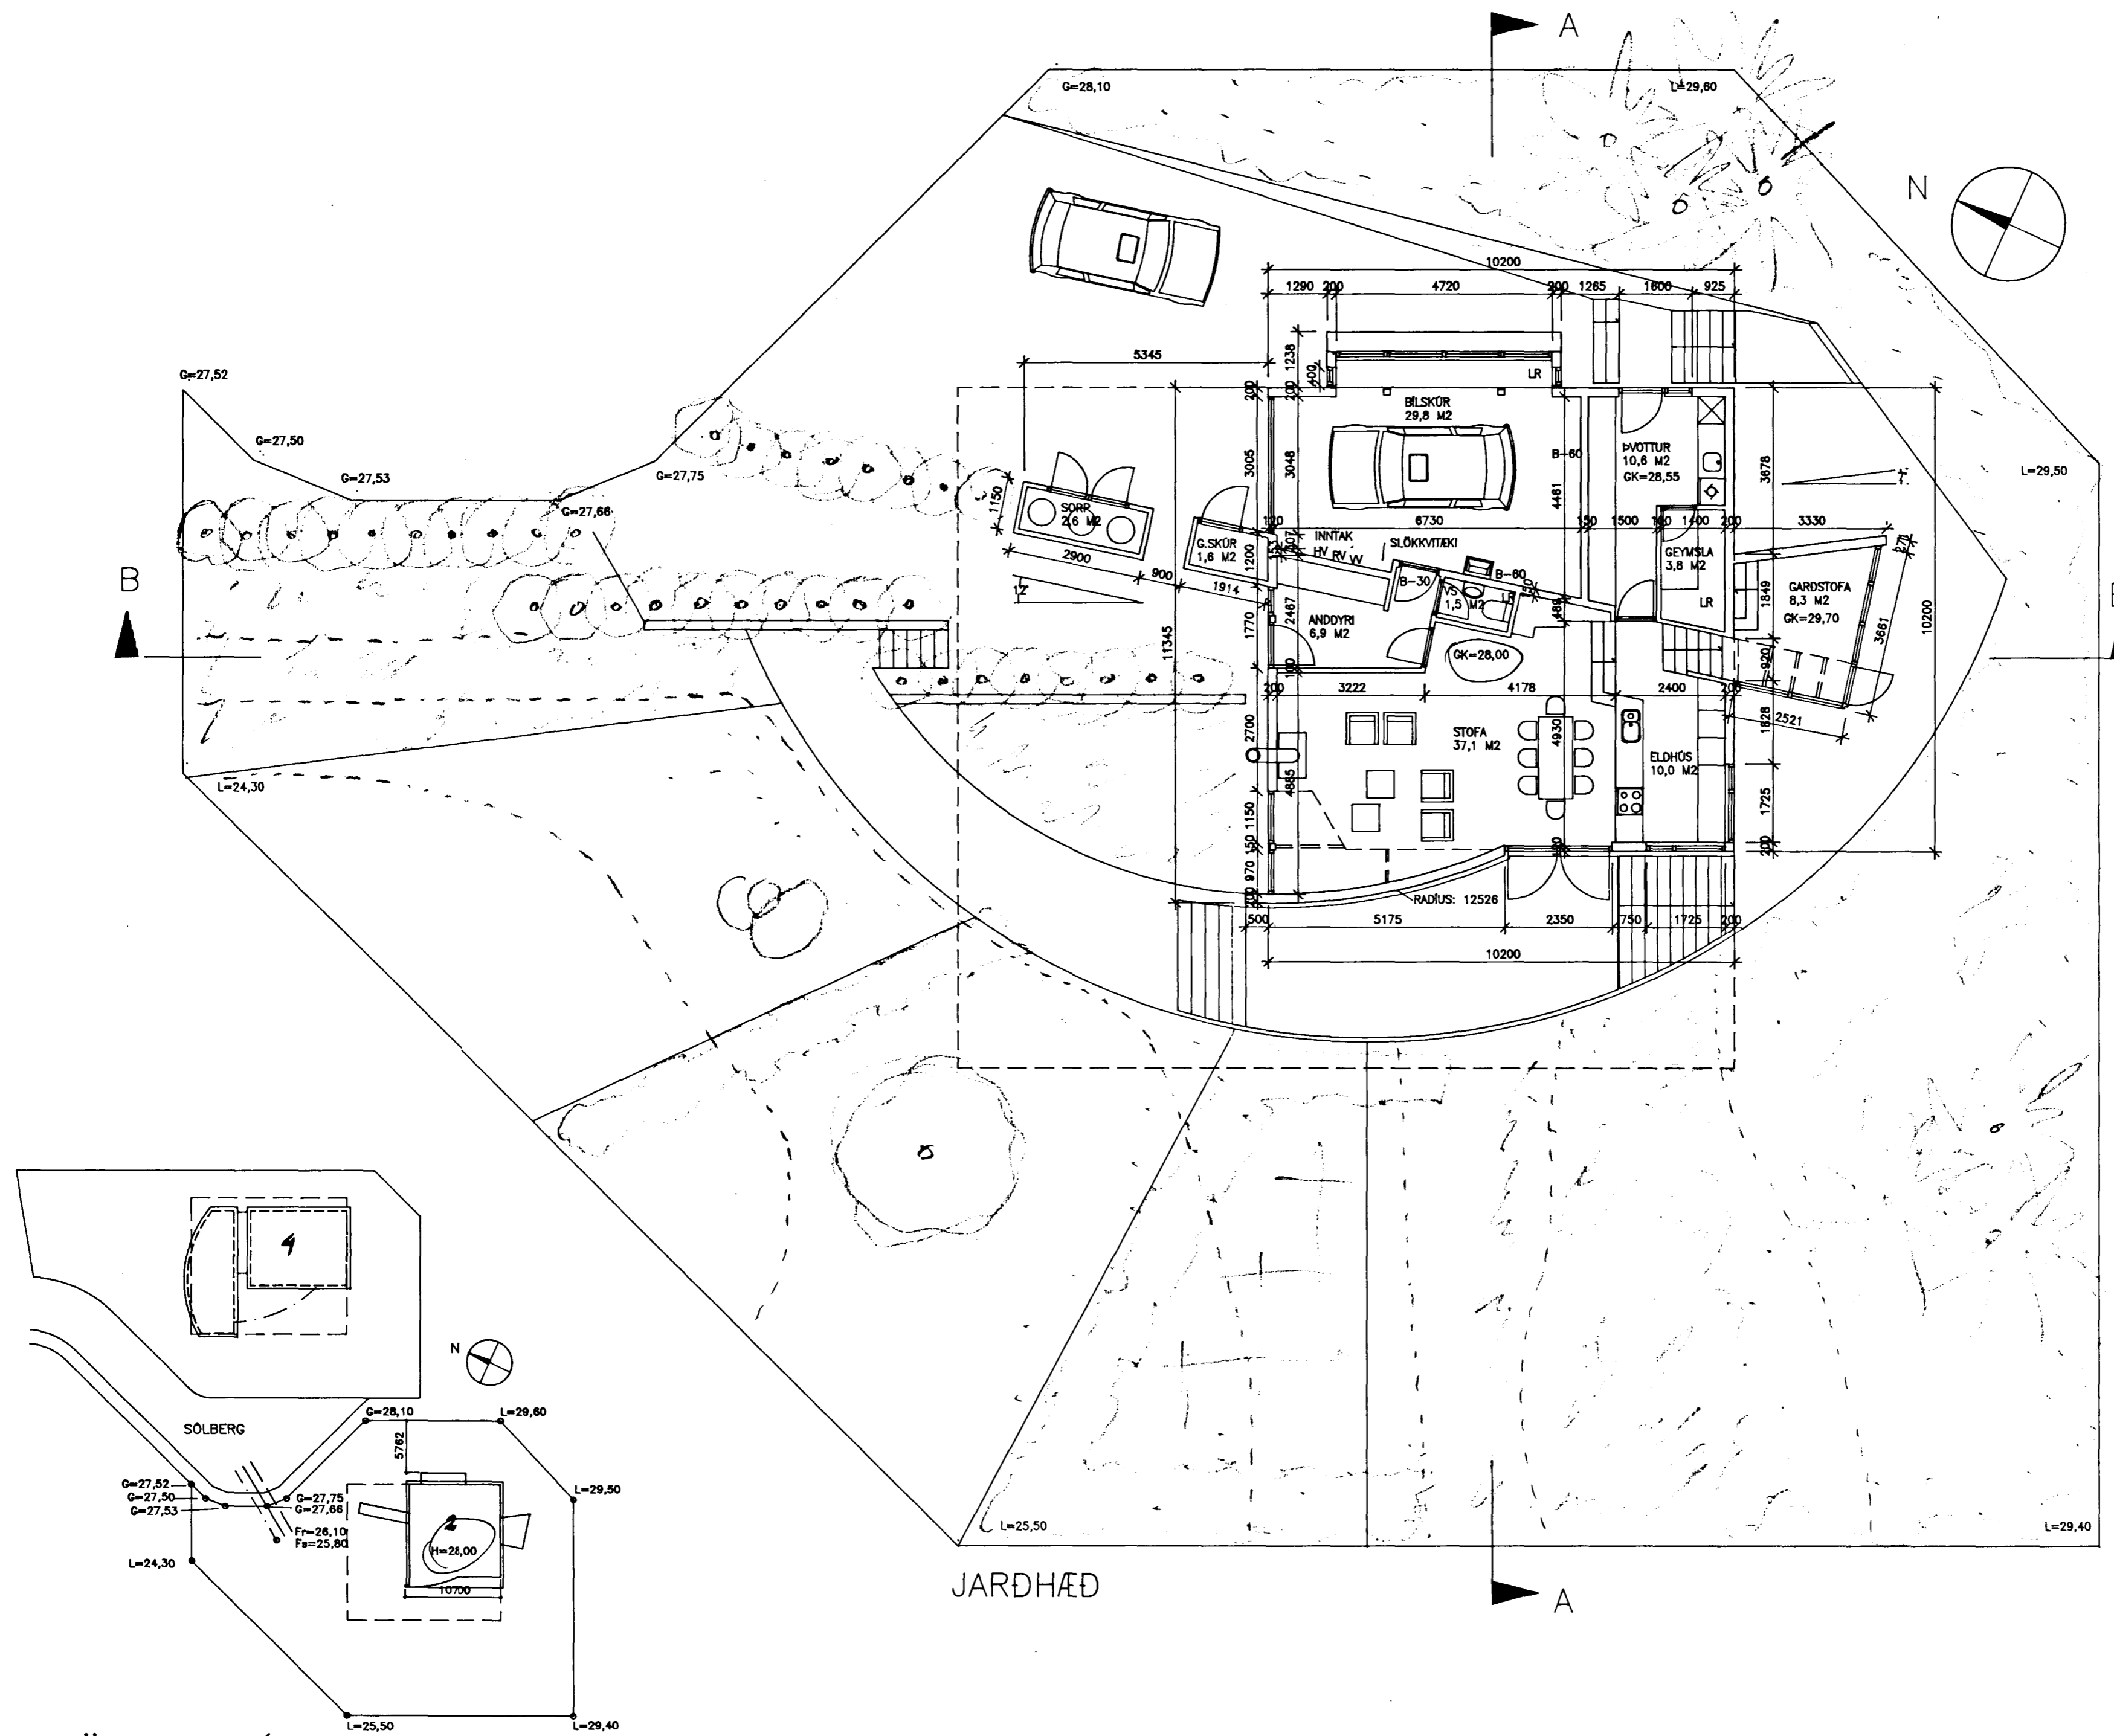

AFSTÖÐUMYND Í MKV. 1:500