


Samþykkt á fundi bygginga-  
nefndar þ. 8/11 1992  
BYGGINGAFULLTRÚINN  
Í HAFNARFIRDI


## ADALUPPDRATTUR 1/4

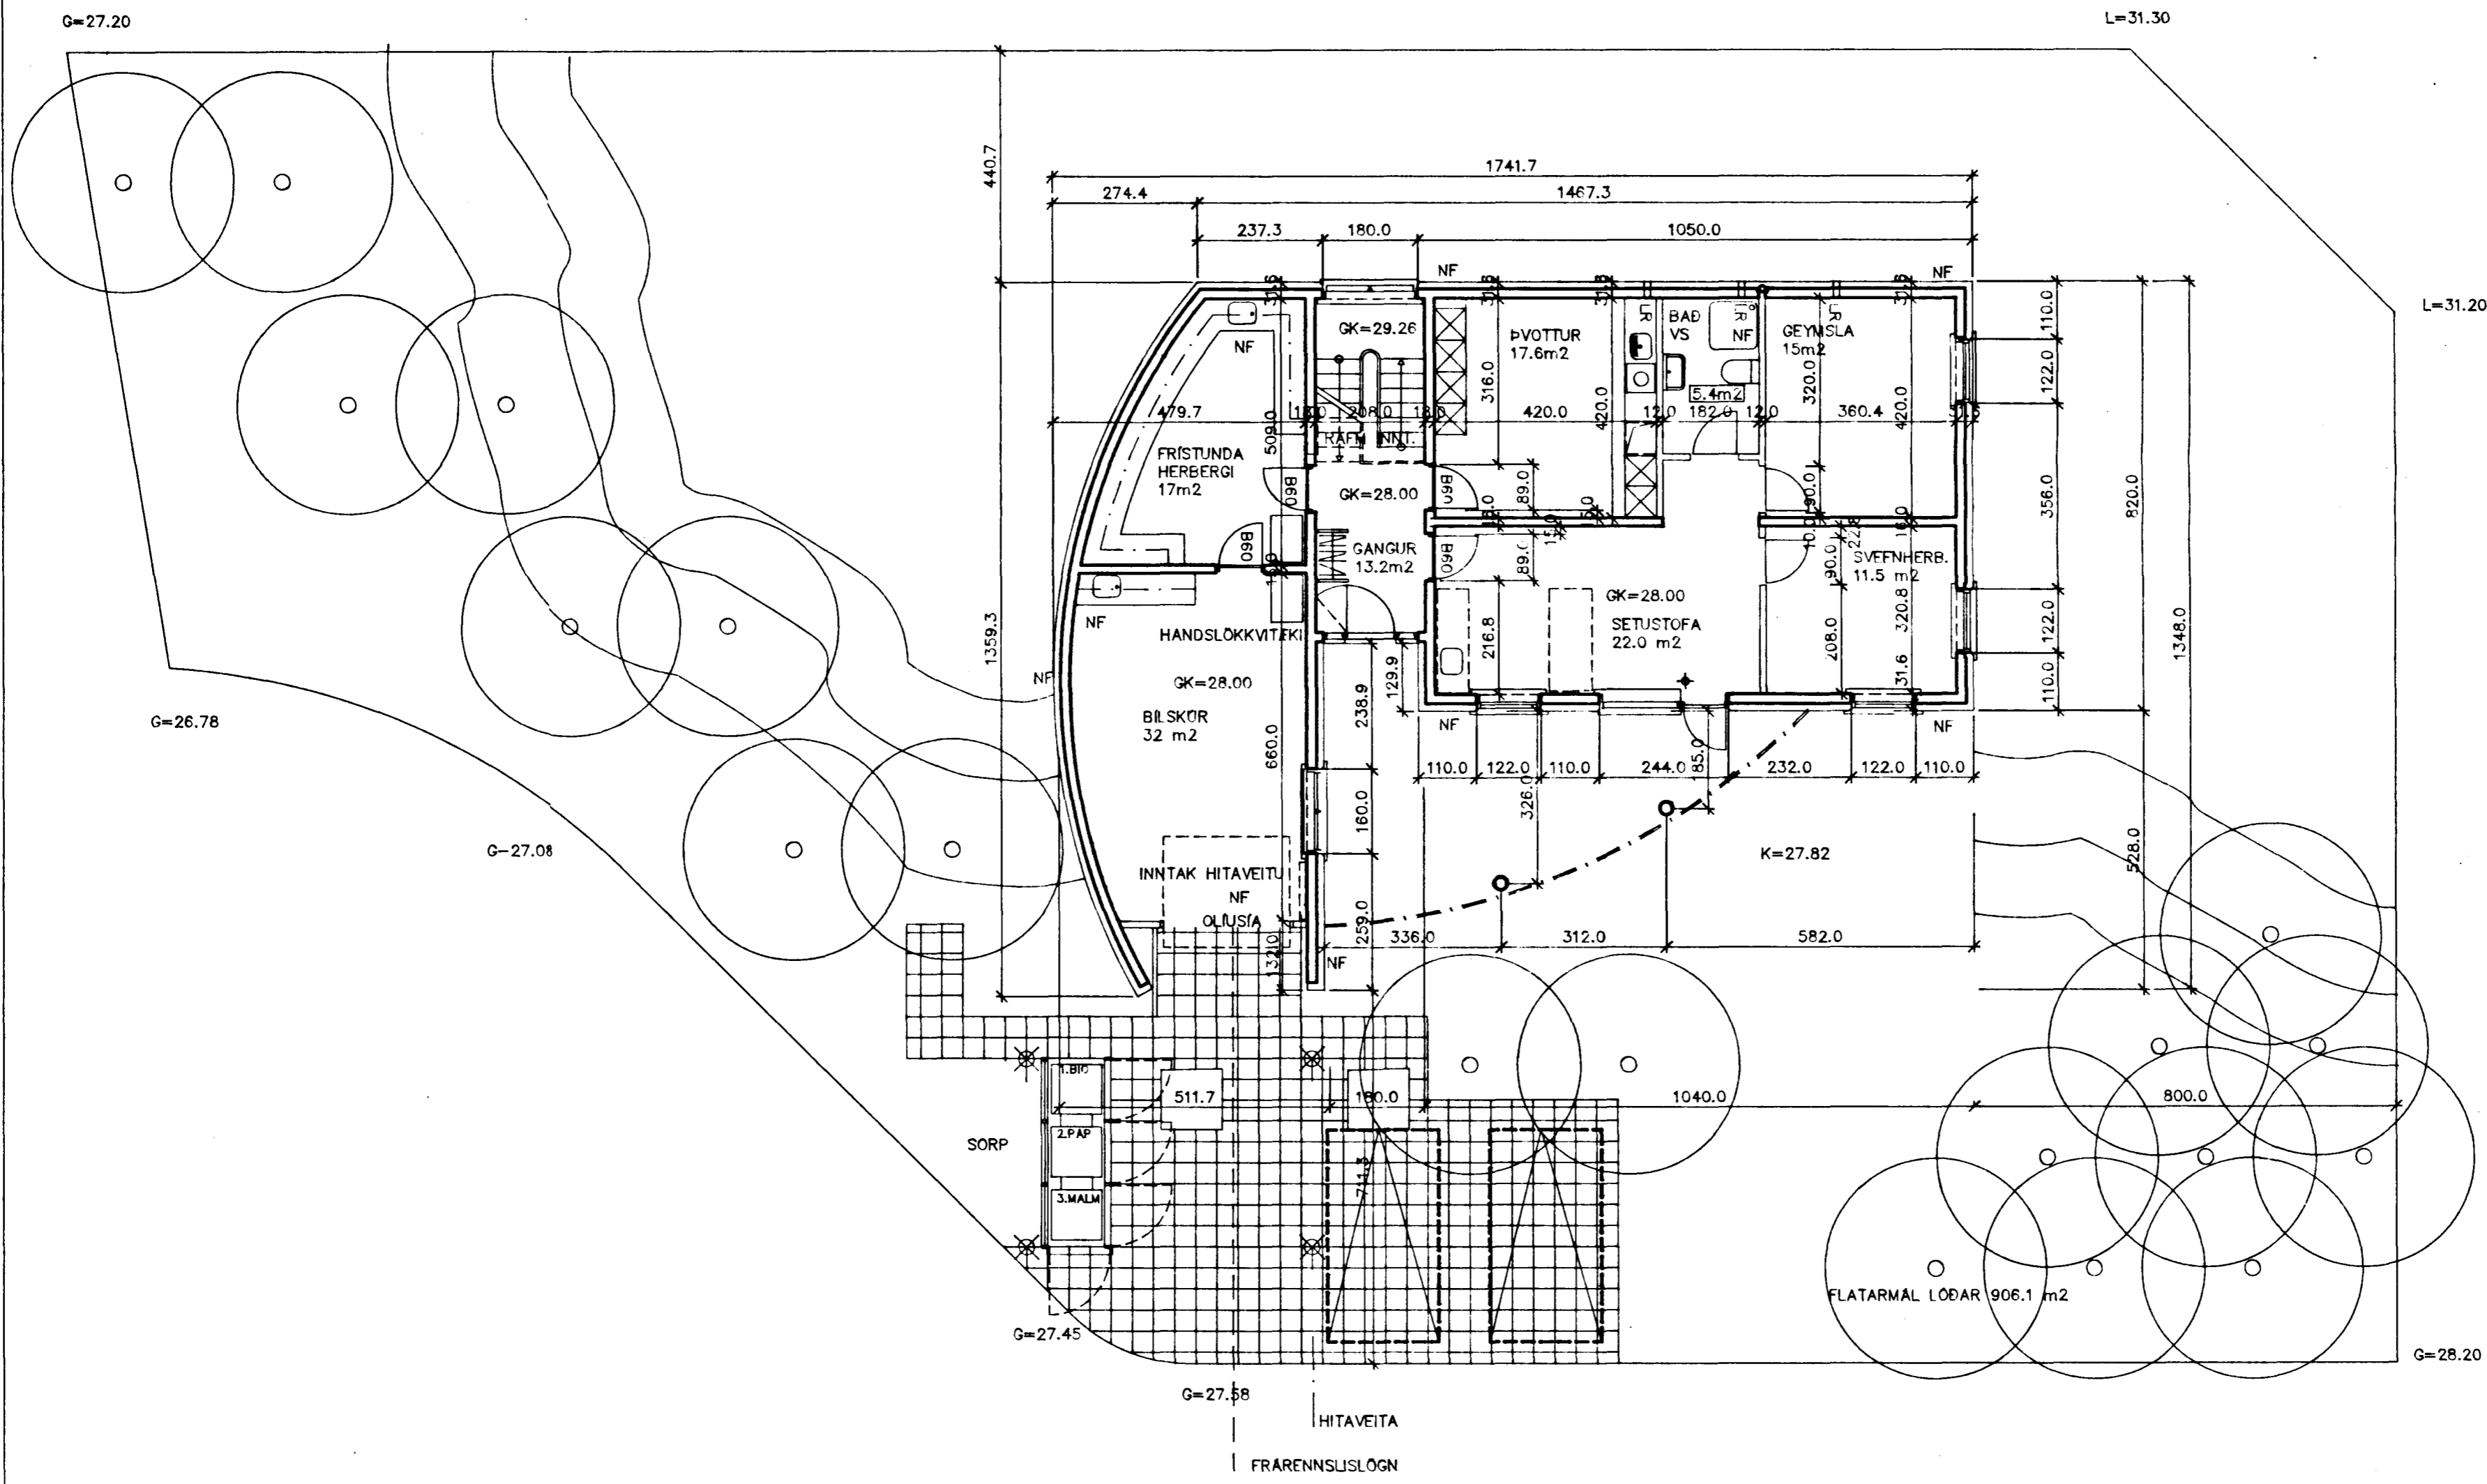

ATHUGASEMDIR STÆRDIR 1. HÆÐAR.	
BRÚTTOFLATARMÁL =	156 m <sup>2</sup>
BRÚTTOFLATARMÁL BÍLSKÖRS=	34 m <sup>2</sup>
LEIÐRÉTTINGARSTUÐULL =	0.5
REIKNAD BRÚTTOFLATARMÁL =	77 m <sup>2</sup>

DAGSETNING	21-11-1990
BREYTT	-
MÆLIKVARDI	1:100
NÖMUR Í TÖLVU	19-00.DWG
HANNAÐ	ÞJ
TEIKNAD	ÞJ

ÞORGEIR JÓNSSON ARKITEKT FAI  
VALLARGERÐI 14, 200 KÖPAVOGI S:91-41529

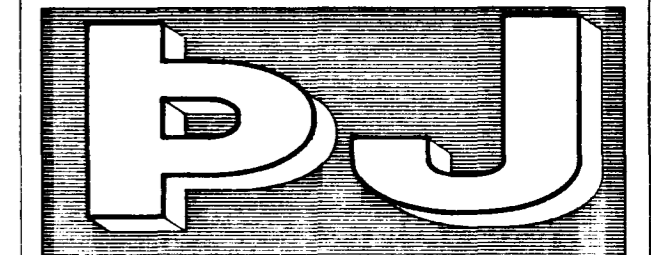

ÖLL MÁL Í SM.