
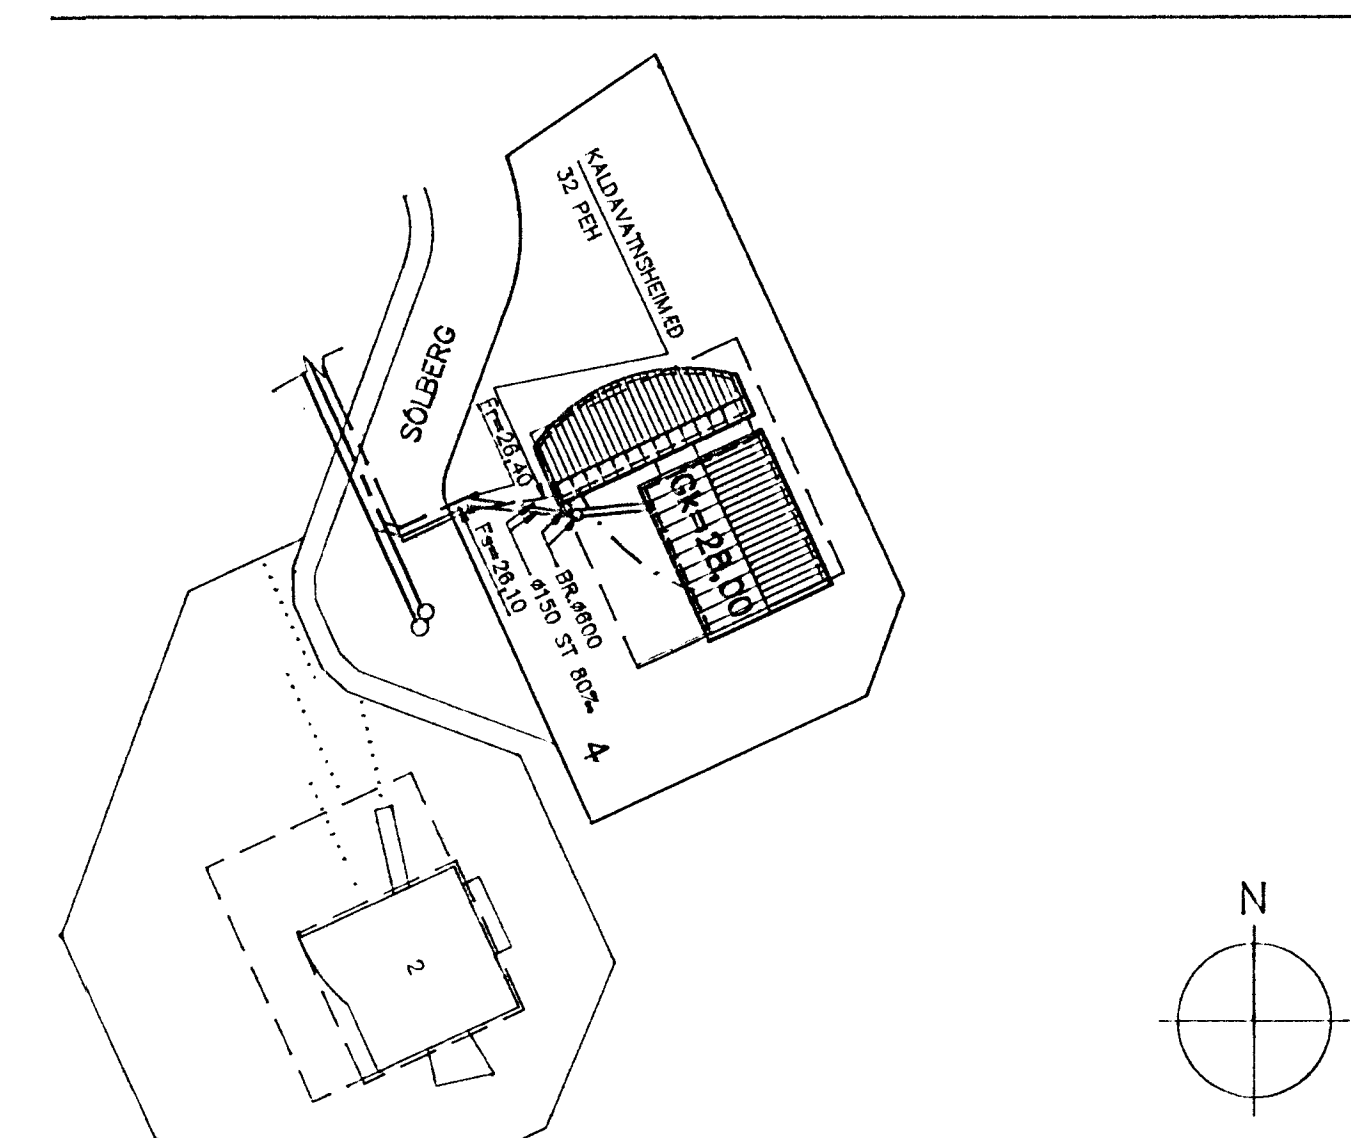


GRUNNMYND 1:50

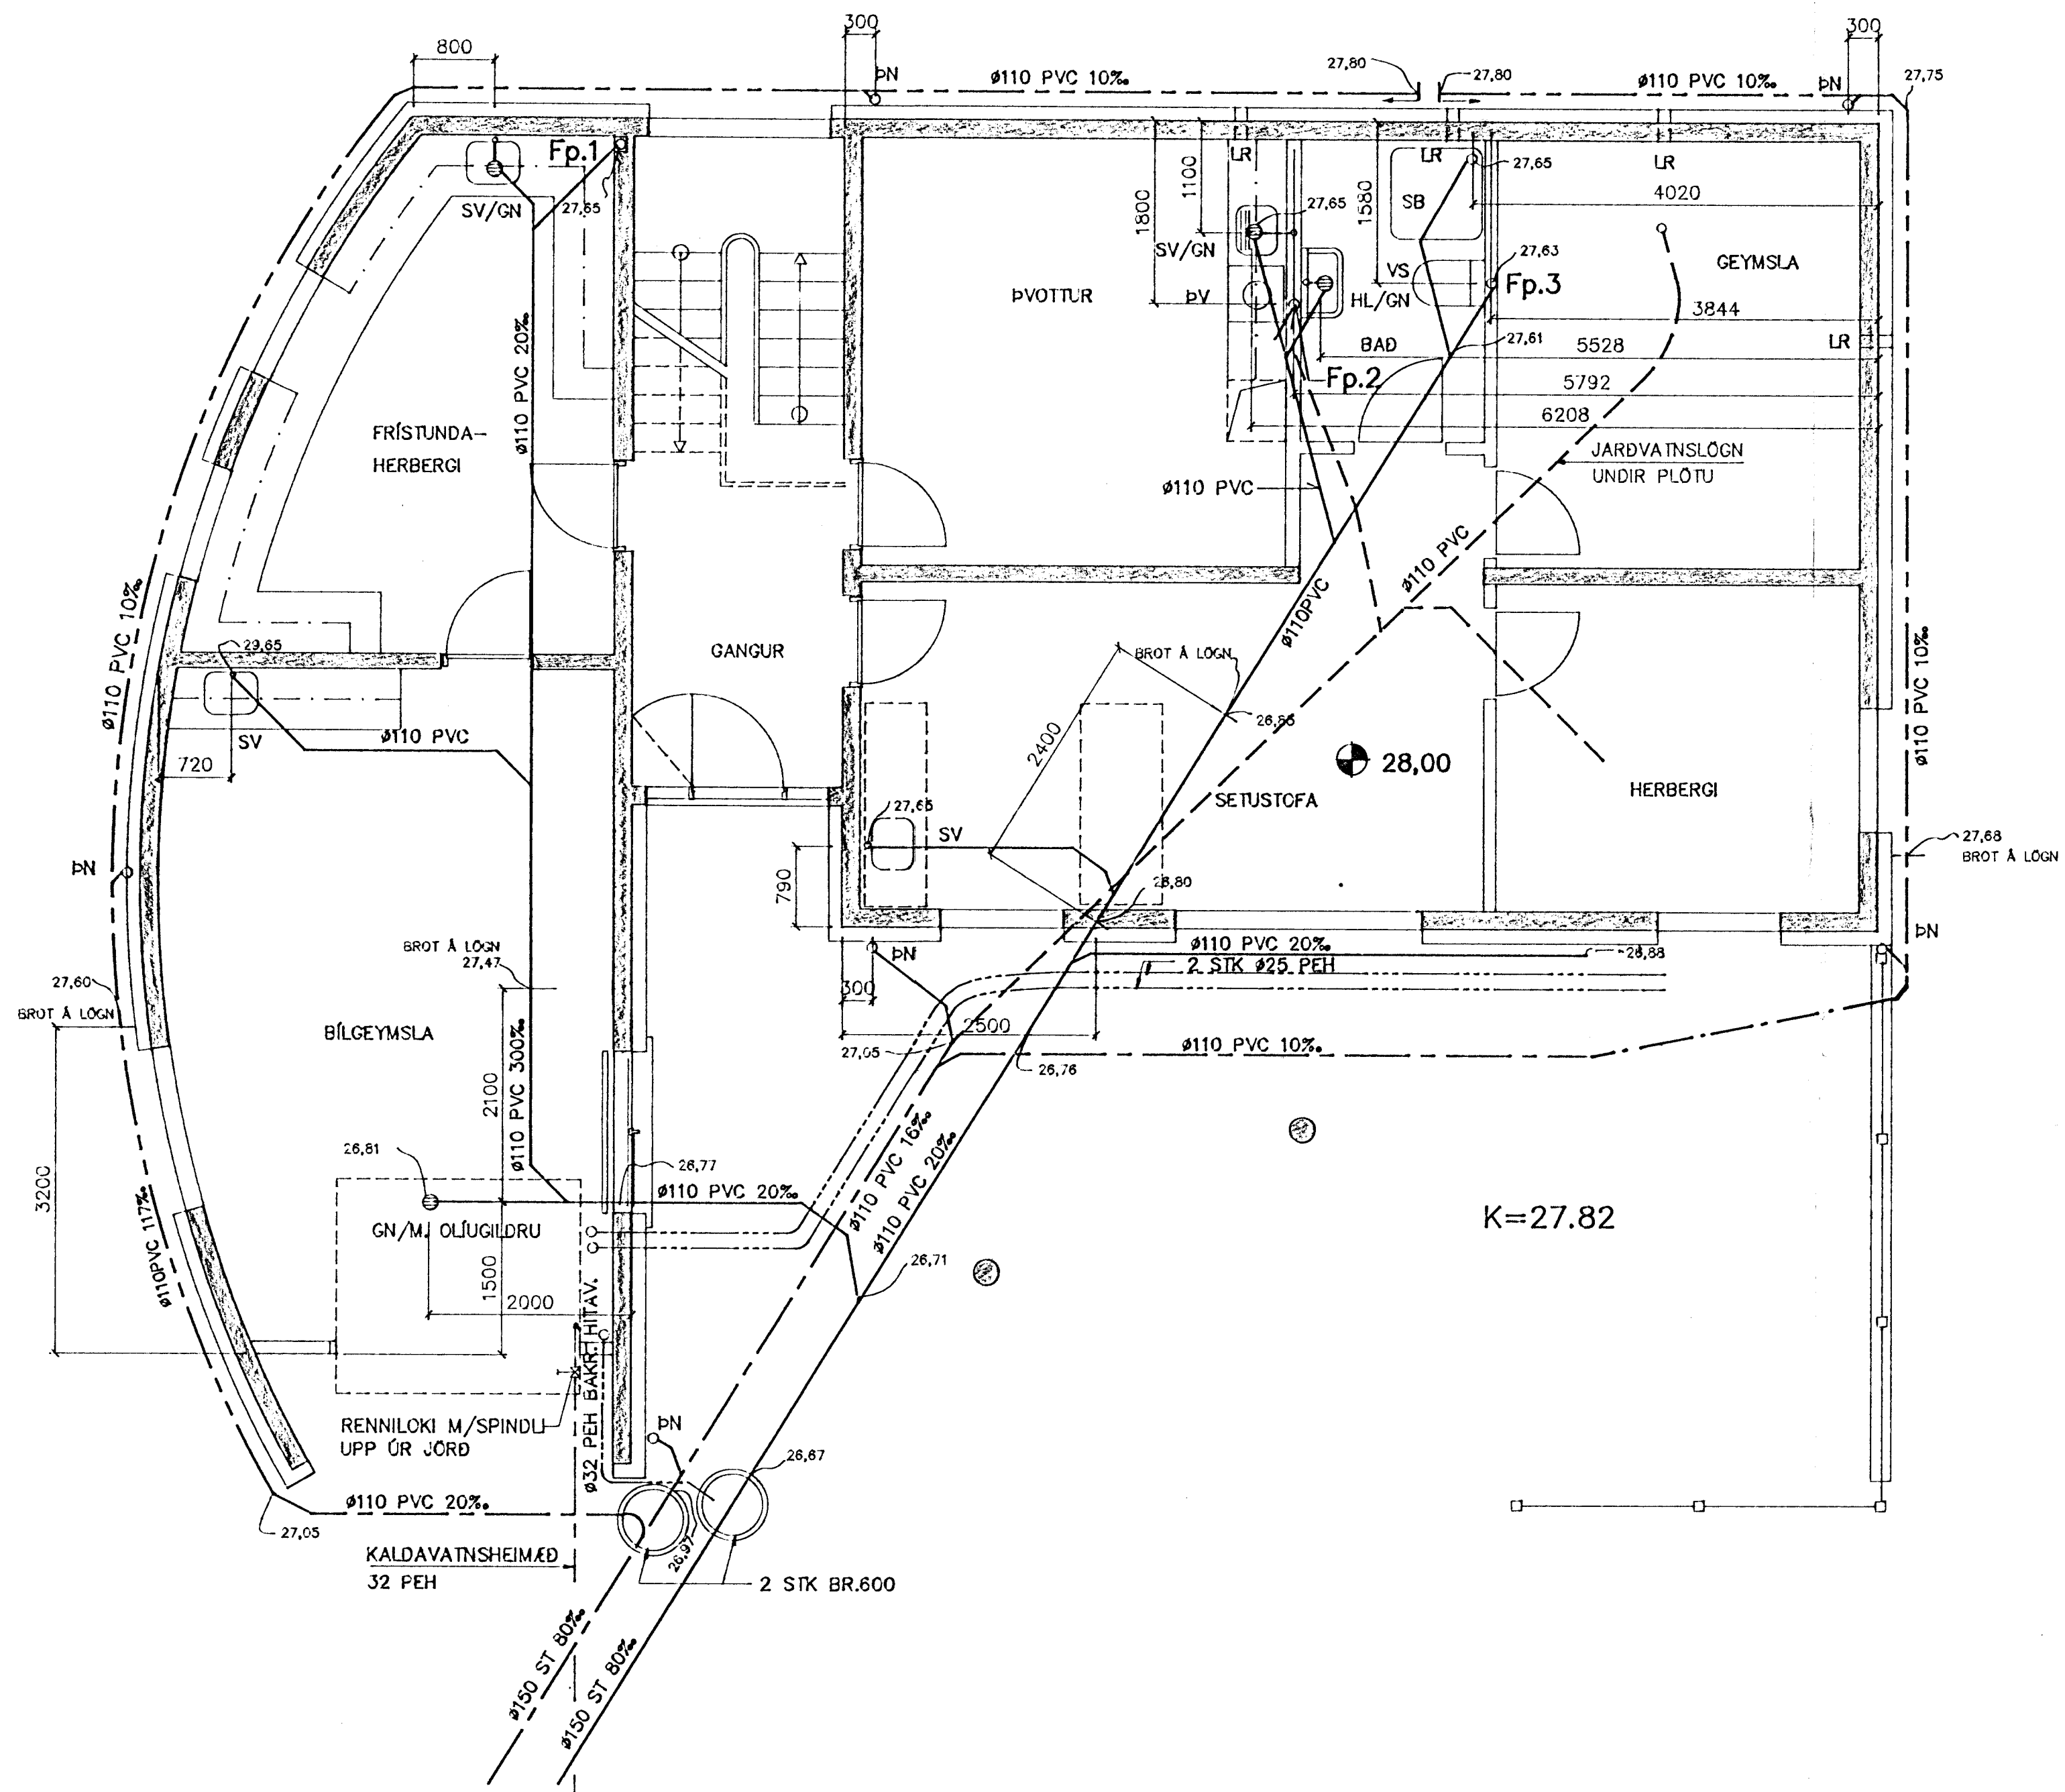

AFSTÖÐUMYND 1:500

SKÝRINGAR

- MERKIR SKÓLPLOGN ÚR PVC
- MERKIR REGNVATNSLOGN ÚR PVC
- MERKIR JARÐ- OG REGNVATNSLOGN ÚR PVC
- MERKIR JARÐVAÐNSLOGN ÚR PVC
- MERKIR PEH LAGNIR F. HITAVEITUVATN
- KALDAYATNSHEIMÆDMÆÐ ÚR PEH

ALLT EFNI OG VINNA SKAL VERA Í SAMRÆMI VÍÐ VÍÐEIGANDI HOLRÆSAREGLUGERÐ.

13 JAN 1992

SÓLBERG 4, HAFNARFIRÐI		Mkv 1:50
PRIFA- OG HITALAGNIR		1:500
FRARENNSLUSLAGNIR Í GRUNNI		Verk nr
Verkræðistofa		91.11
Stefáns og Björns sf. FRV		Blað nr
Raykjavíkurvegi 68, 220 Hafnarfirði		L 1
Sími 91-651340		
Dag 08.05.91	Samþykkt Björn Jónsson	