


RH 50 mm
L 50 mm
Plastpípur 70 cm í jörd

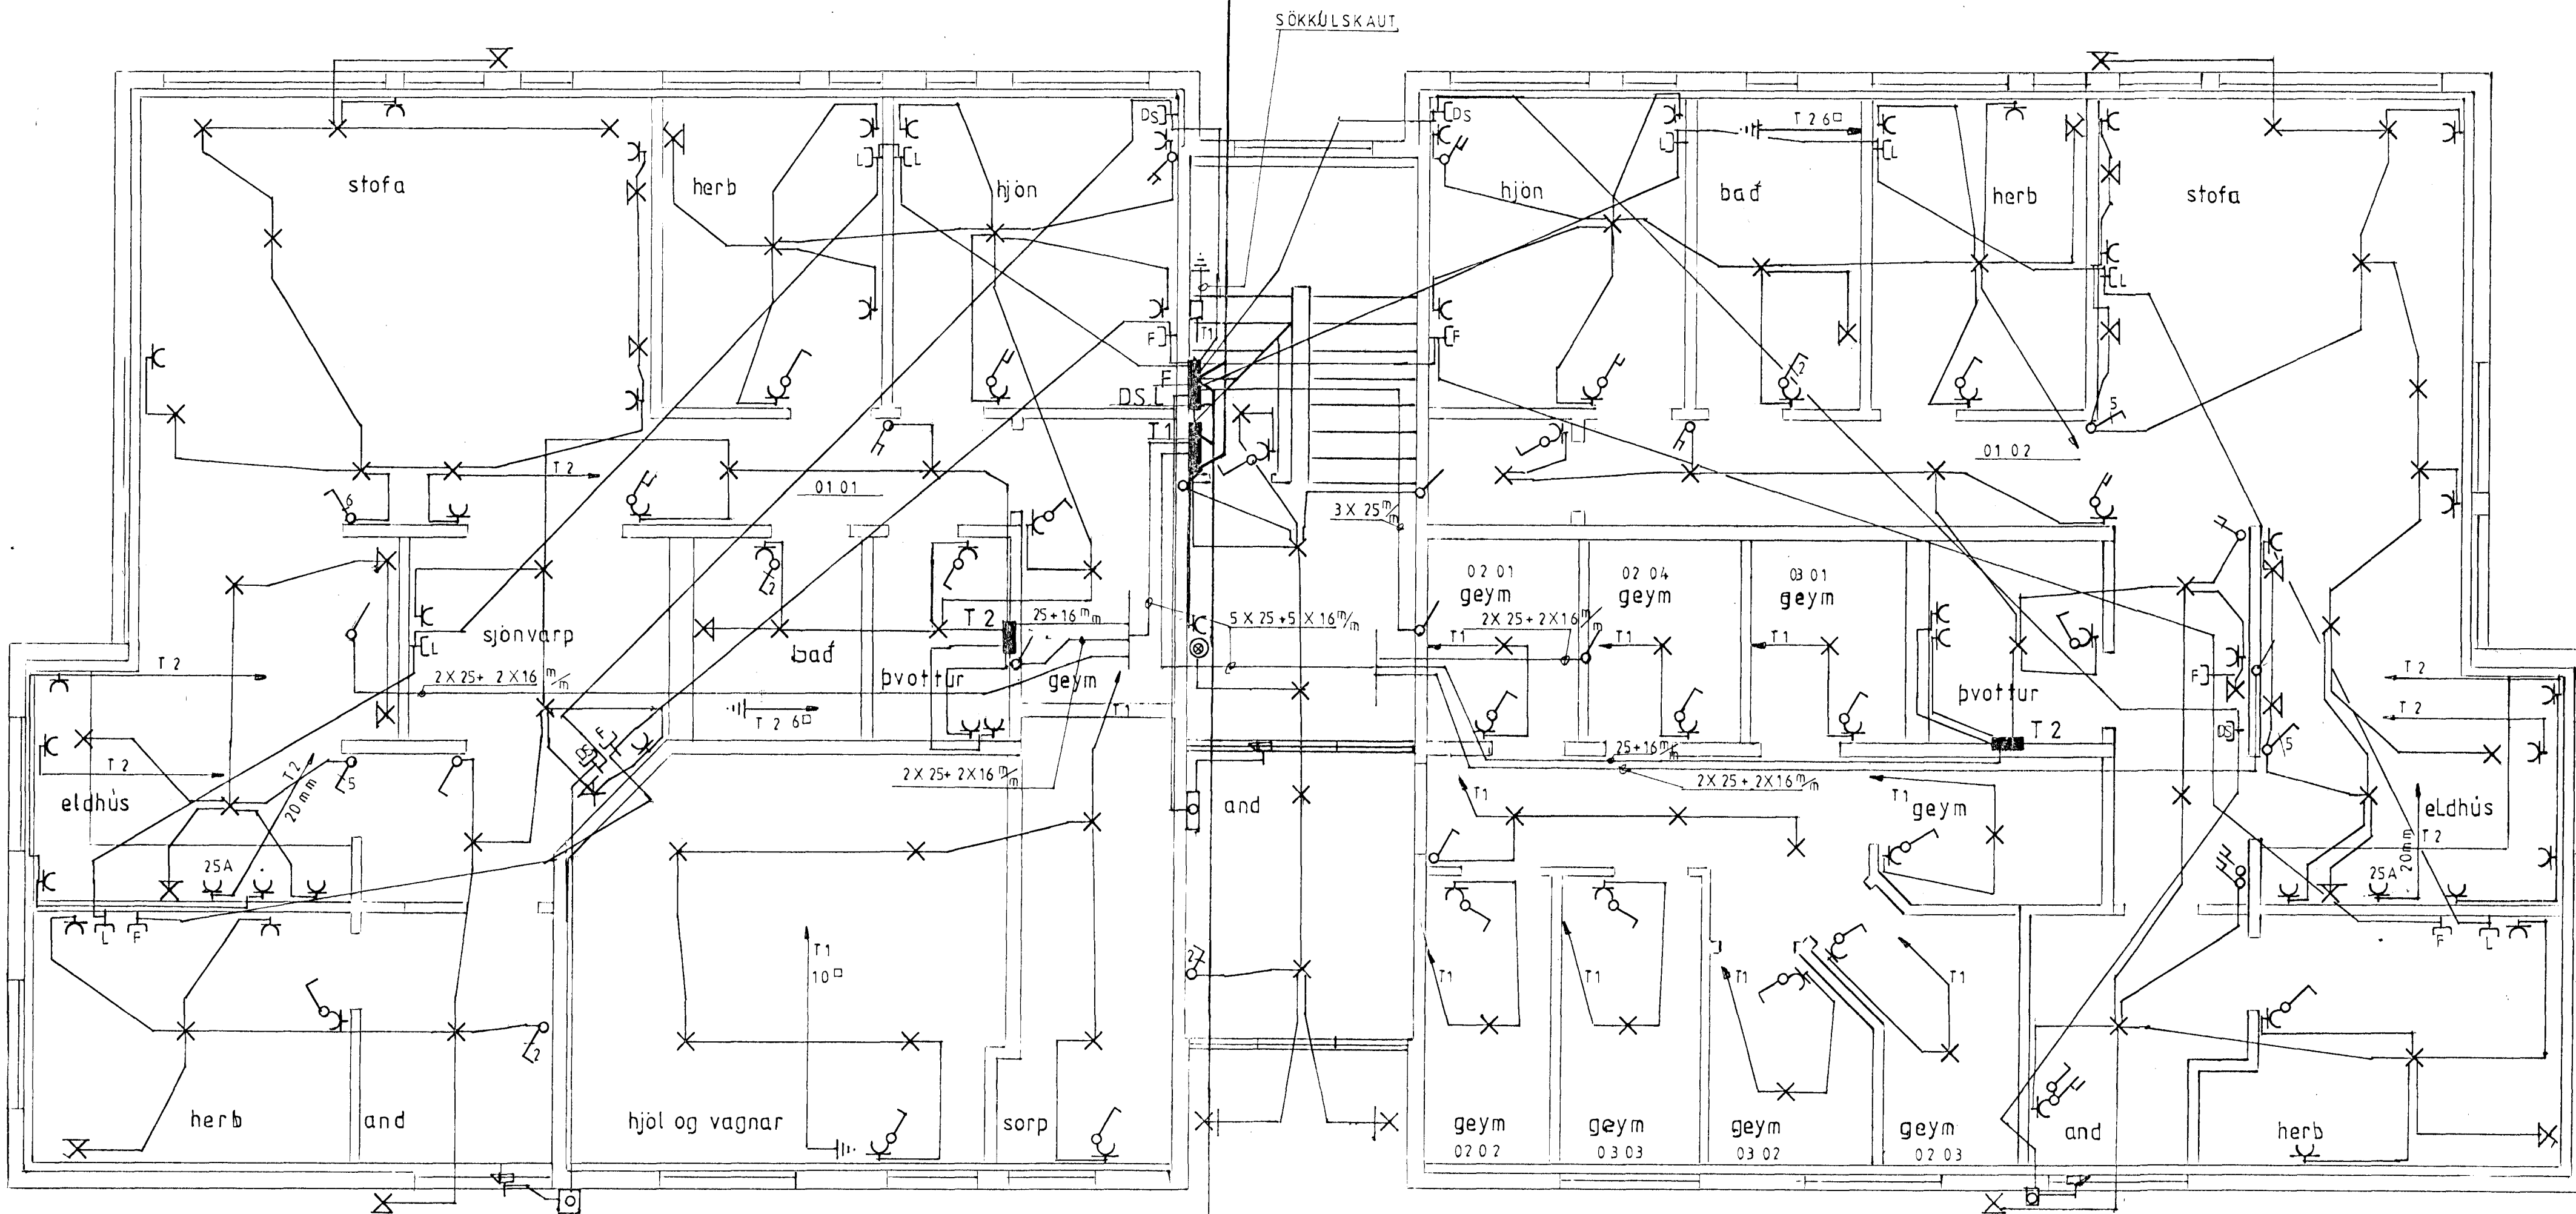

Grunnmynd mkv. 1:50
1 hæð

F 50 mm
G 50 mm

Plastpípur 70 cm í jörd

Sóleyarhlíð 1 Hafnarfirði

Rafagnateikning	teikning nr 113
Grunnmynd 1 hæð	blad 1. af 5
	mkv. 1:50
	dags. ágúst 94
Björður Kristjánsson Rafvirkjam. s 54750	yfirfarir þínar
V Elma Cates Tæknit.	teiknað 11.8.94