
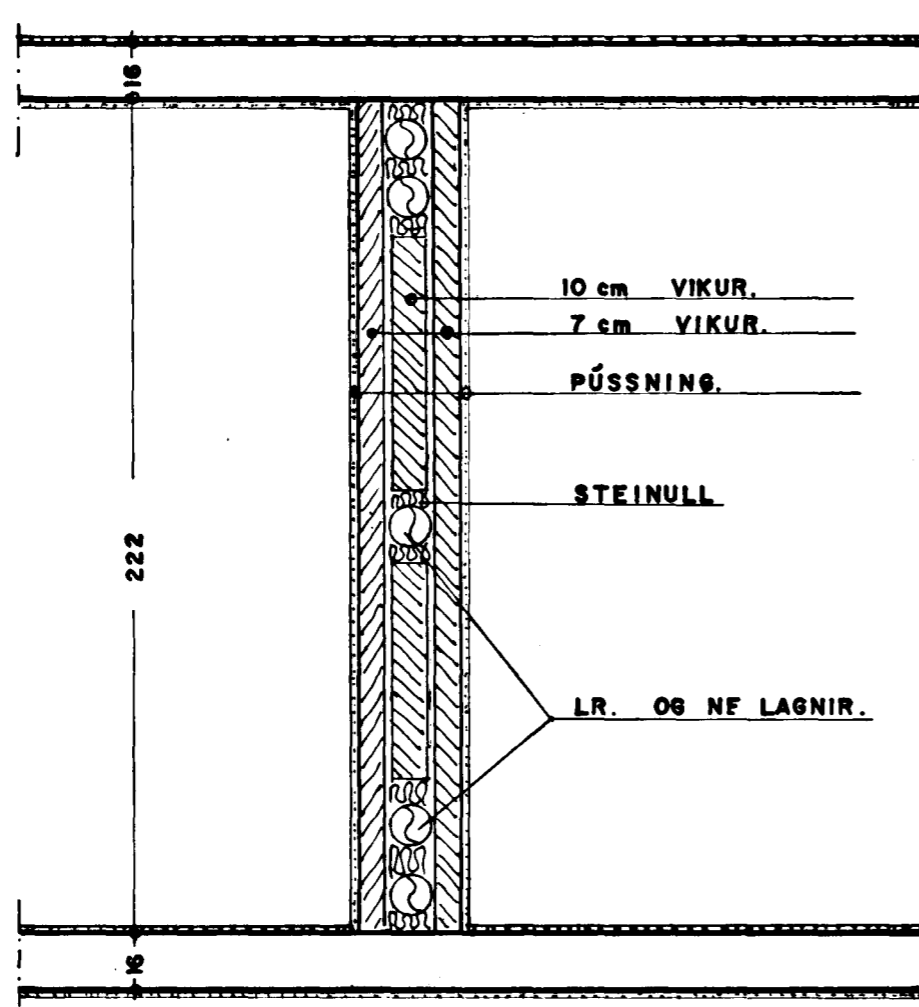


Samþykkt á fundi bygginga-
nefndar þ. 26.15.1994

BYGGINGAFULLTRÚINN
Í HAFNARFIRÐI

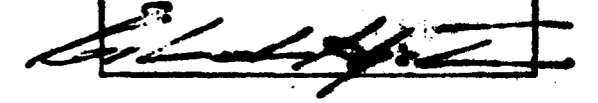

SNEIÐING Í LAGNAVEGG MILLI BAÐHERBERGJA 1:20

SÓLEYJARHLÍÐ I HAFNARFIRÐI. HLUTAMYND.

VERK. NR. 125
TEIKN. NR. 06

DAGS. 3.-10.-93 MÁL. 1:20
BREYTT.

JON GUÐMUNDSSON ARKITEKT *Jón Guðmundsson*
VINNUSTOFA. BÆJARHRAUNI 2 HAFNARFIRÐI. Sími. 53766