
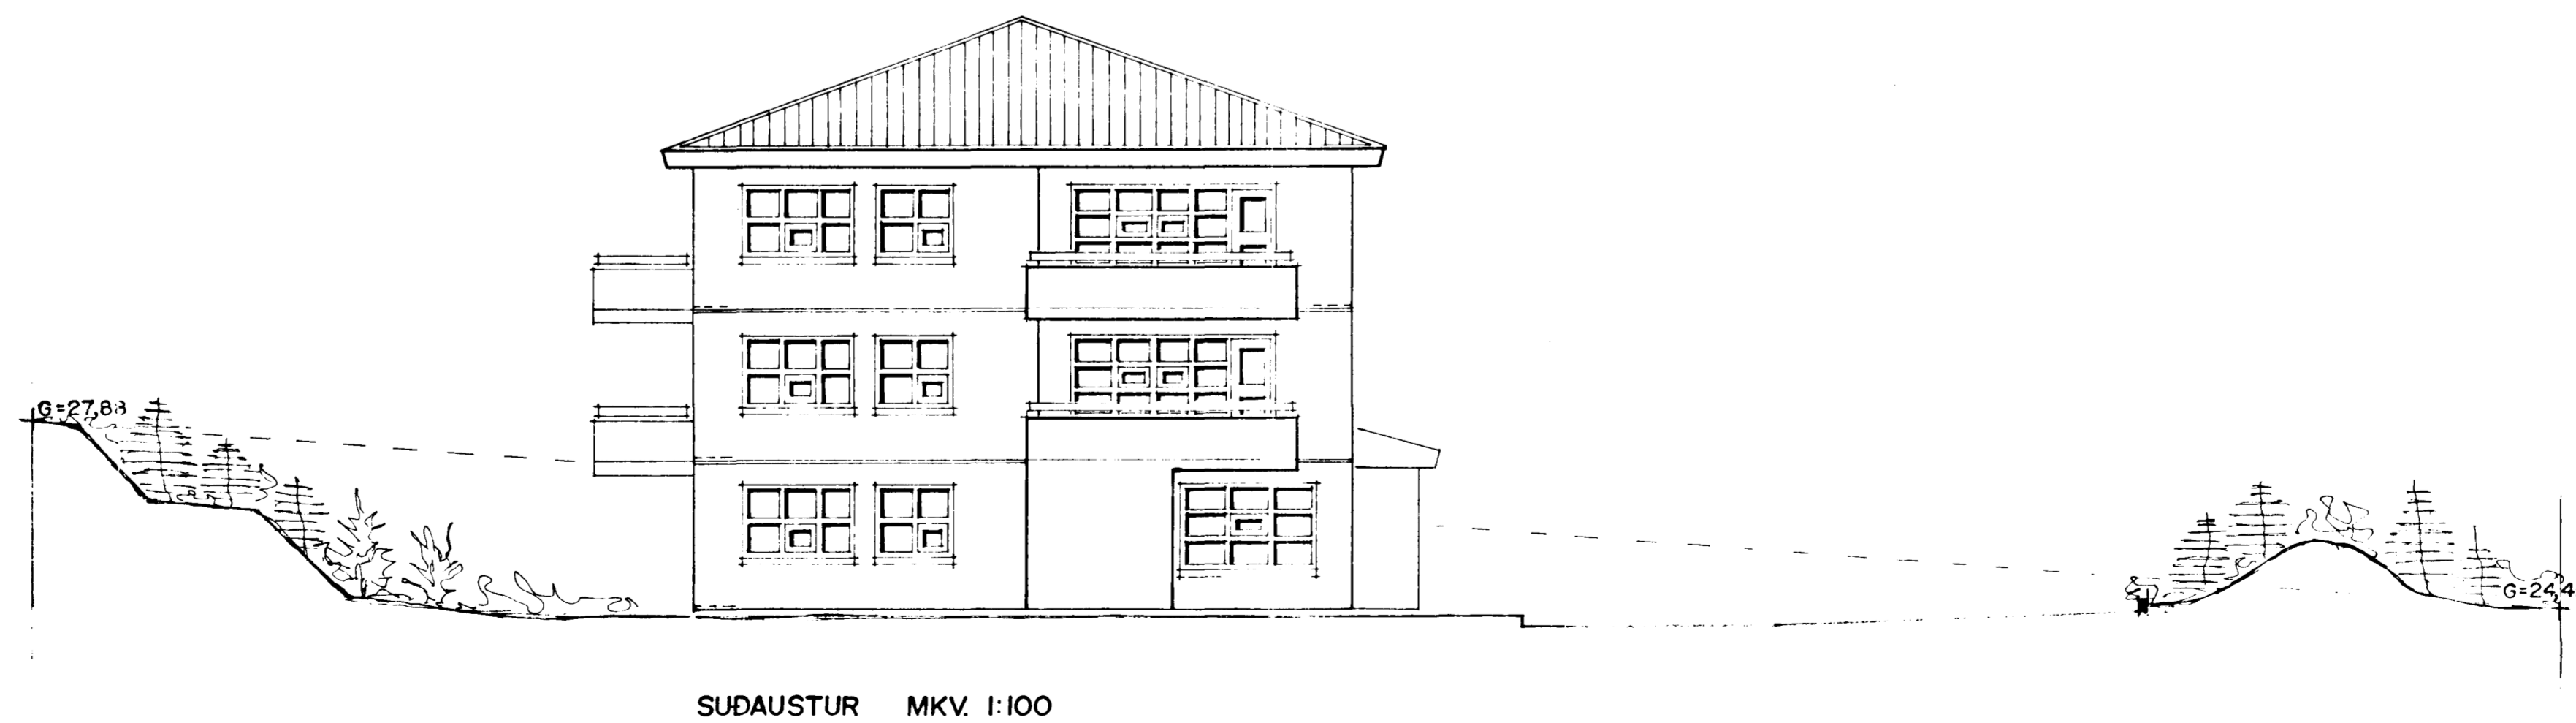
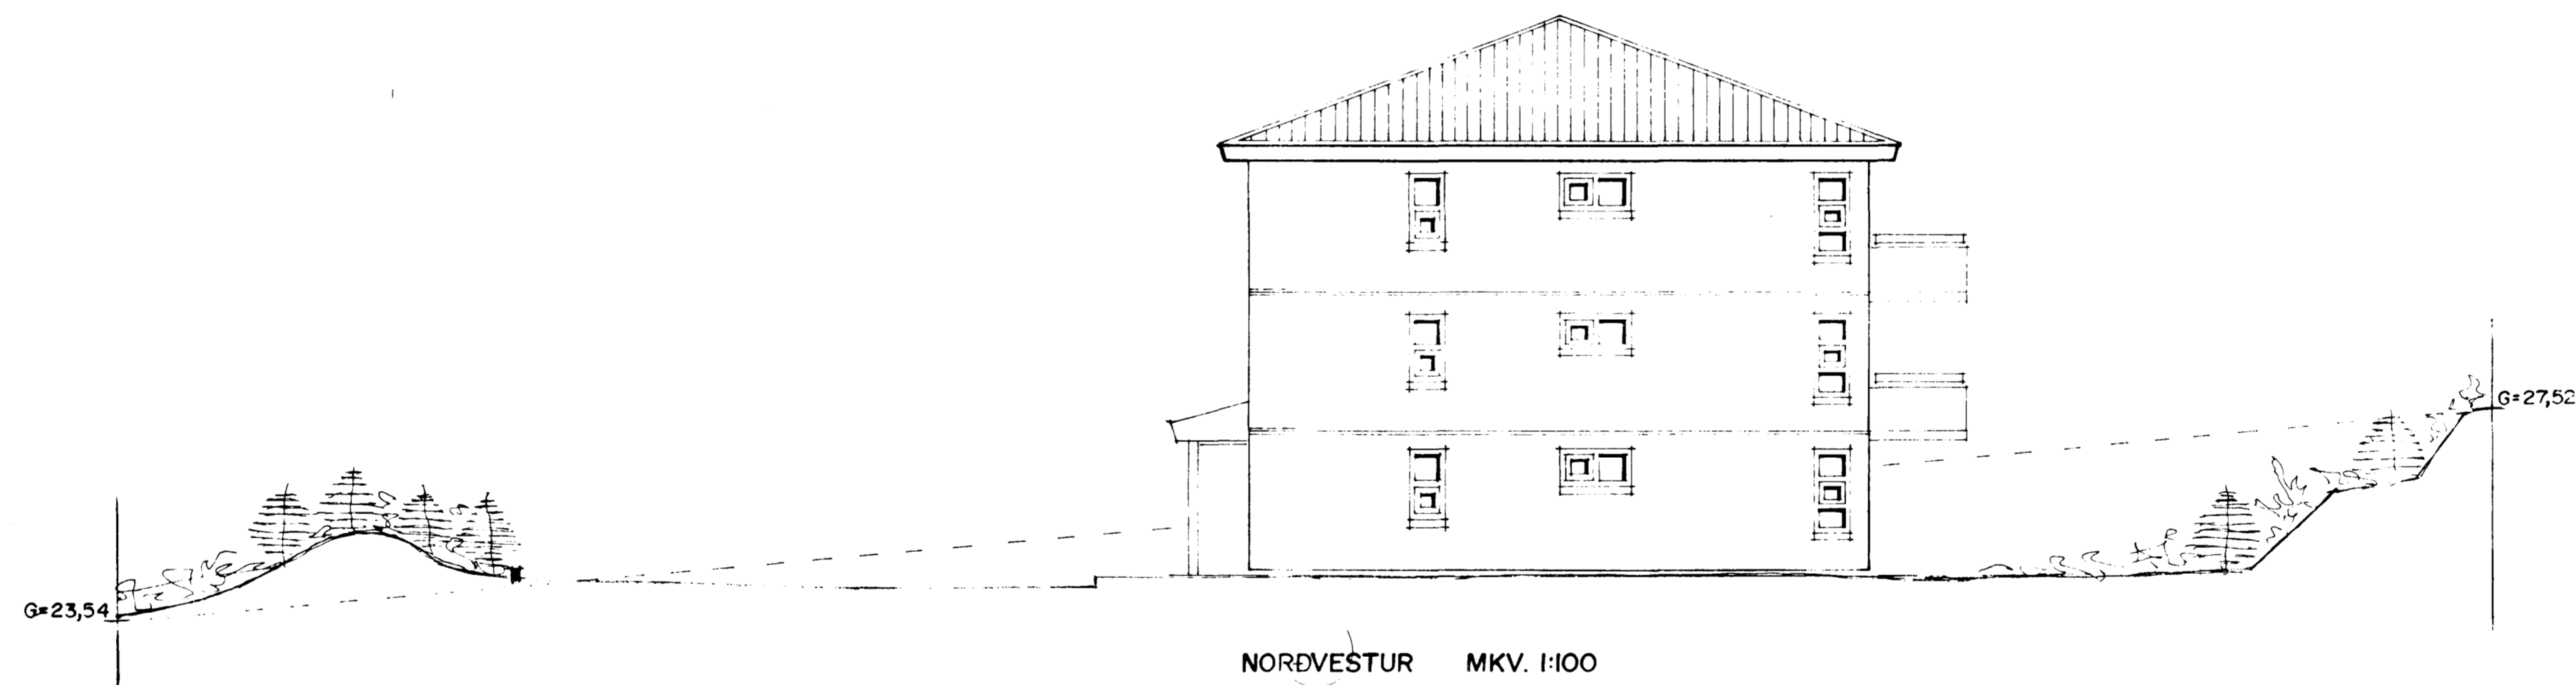


Samþykkt á fundi bygginga-  
nefndar þ. 17/3 1993  
BYGGINGAFULLTRÚINN  
Í HAFNARFIRÐI  
*Sigurður Þorvaldsson*

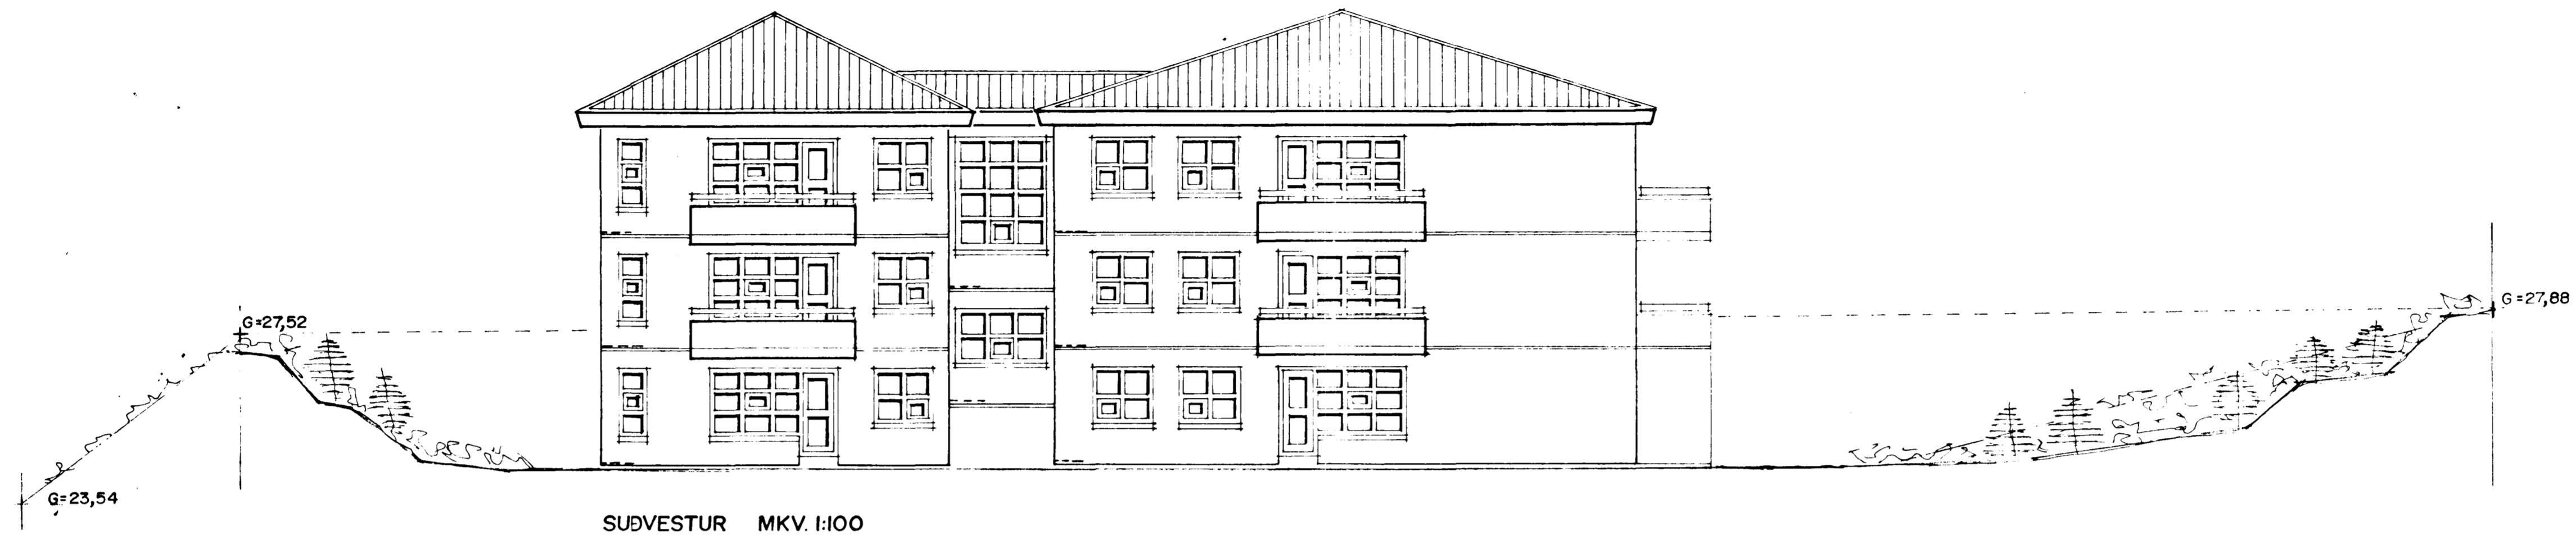

*Sigurður Þorvaldsson*