



Í ALLA ÚTVEGGI KOMI EINFÖLD GRIND Í ÚTBRÚN. LÁRÉTT K10° 20 LÓÐRÉTT K10° 30

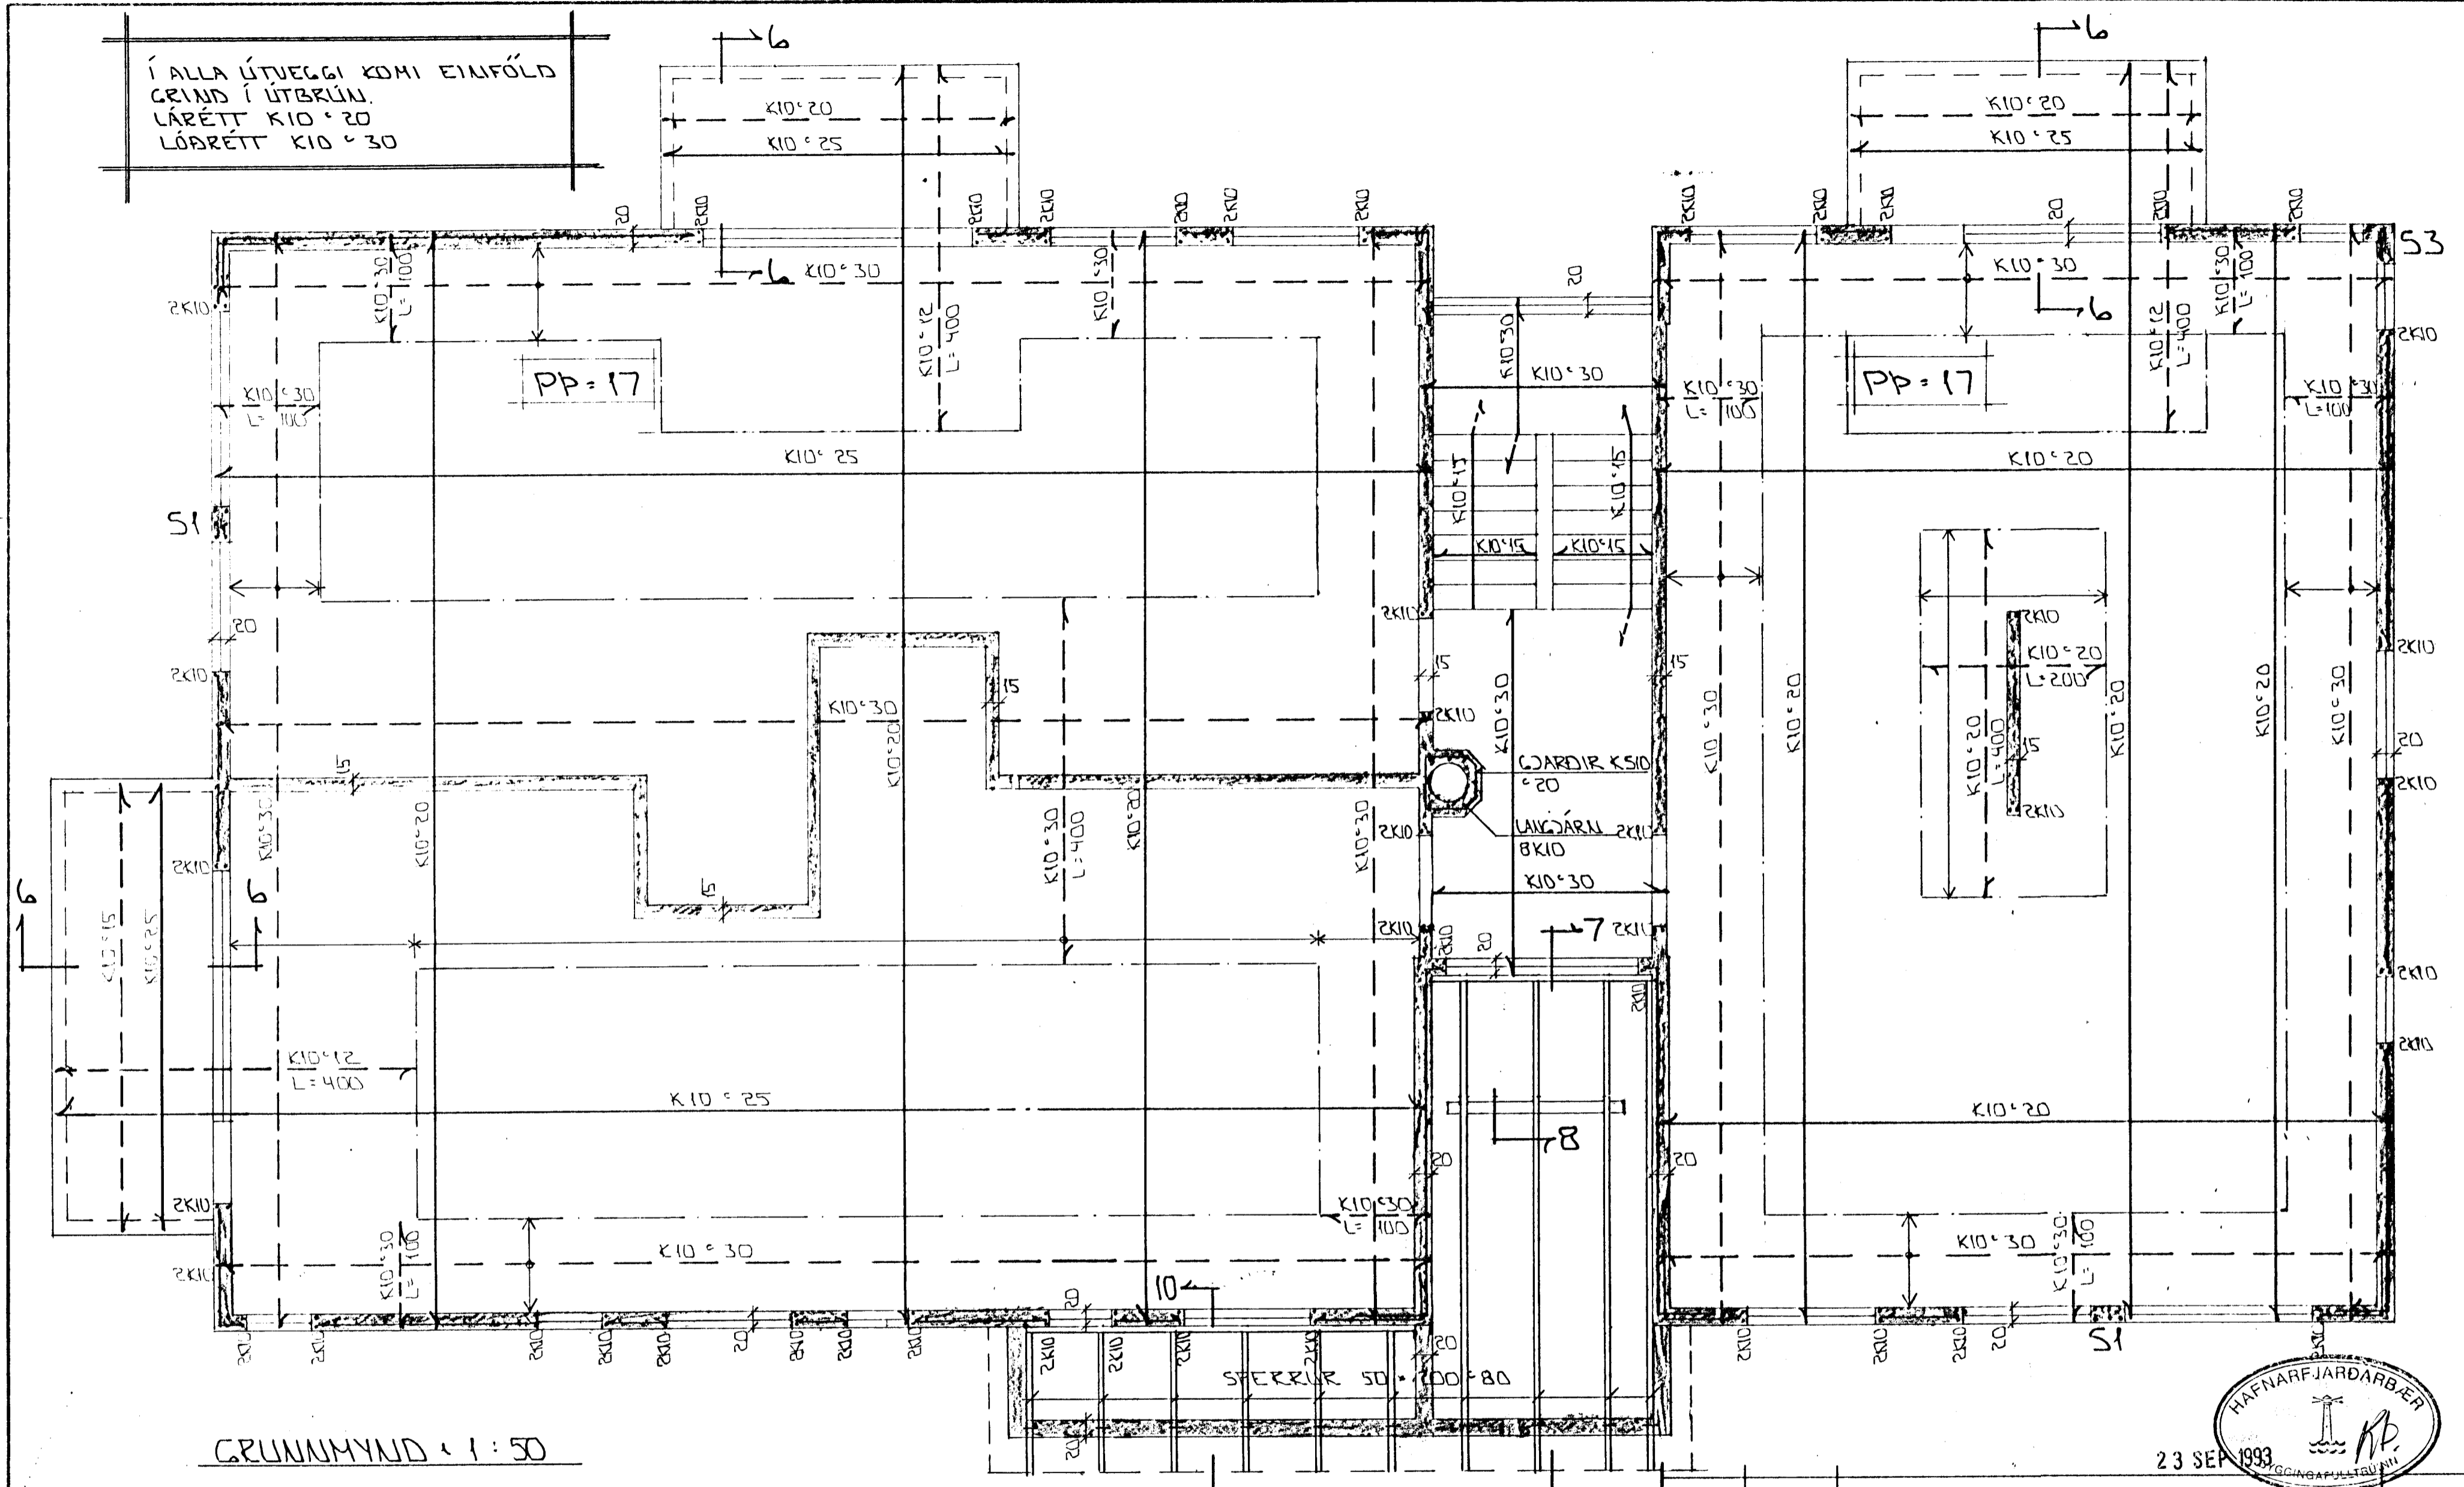

GRUNNMYND 1:50

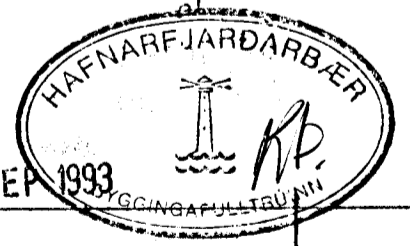

STEYPA:
 $S > 250$
 $VS \leq 0.5$
 $LOFT \geq 6\%$
 $SEMENT \geq 300 \text{ KG/M}^3$

ALMENNAR SKÝRINGAR SJÁ BL. NR. 1-01.
 SMÍÐ OG SÚLLUR SJÁ BL. NR. 1-04

DR. NR.	DAGS	EDLI BREVTINGAR	SIGN.
			DAGS: AGÚST '93
			HANNAÐ: <i>[Signature]</i>
			TEIKNAD: <i>[Signature]</i>
			VERK NR: 9334
			BLAD NR: 1-04

SÓLEYJARHLÍÐ 3 HAFNARFIRÐI
 BENDING VEGGJA 2 HÆÐAR
 BENDING PLÖTU YFIR 2 HÆÐ
 MELIKV. 1:50
 SIGURÐUR ÞORLEIFSSON TEIKNIFRÆÐINGUR F.T.F.I.
 STRANDGÖTU 11 HAFNARFIRÐI SÍMI 54751/54255