




SÚLA S1 · 1 · 20

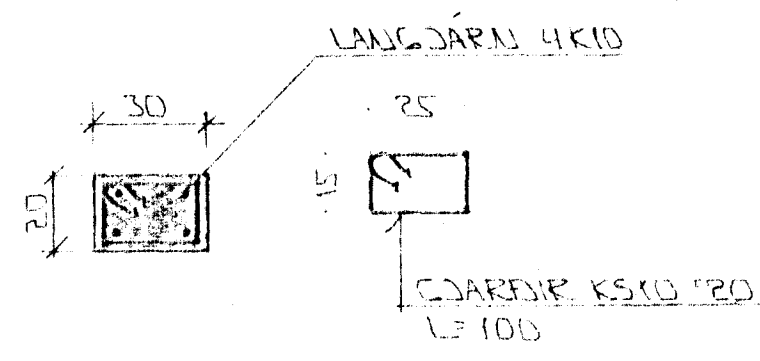


SÚLA S2 · 1 · 20

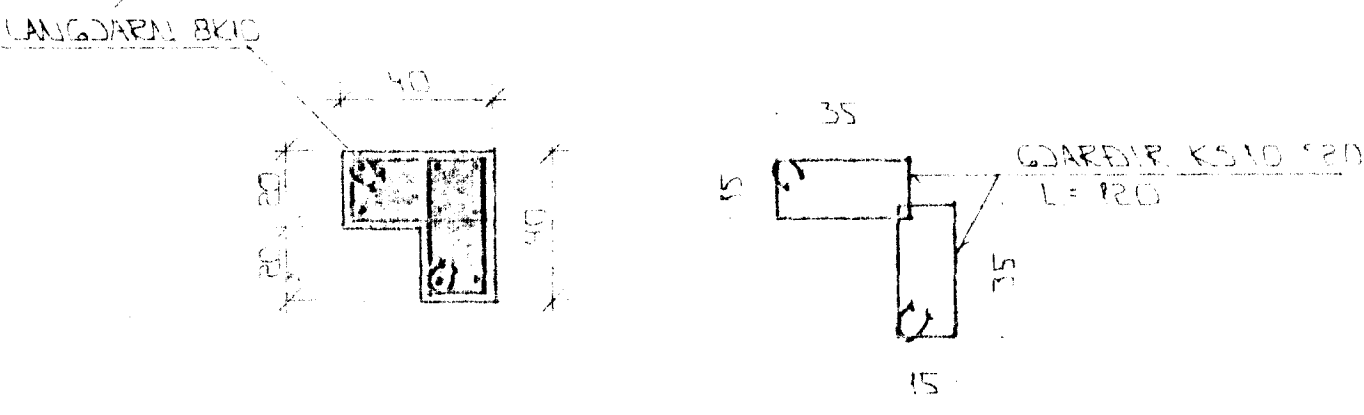


SÚLA S3 · 1 · 20

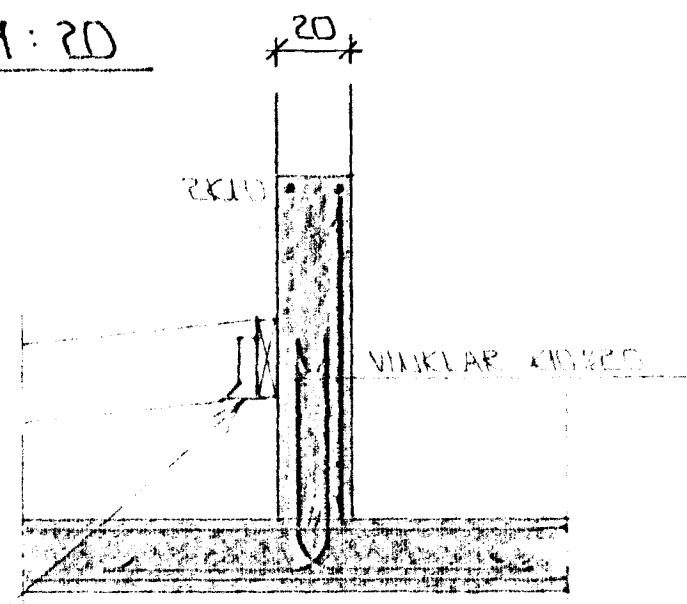


SNIÐ 10 · 1 · 20

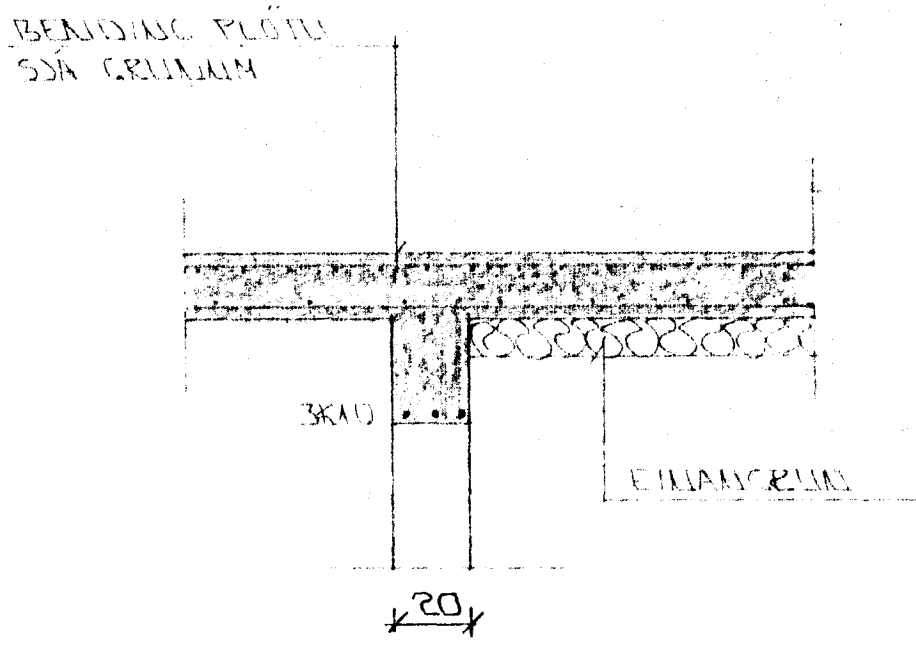

SNIÐ 5 · 1 · 20

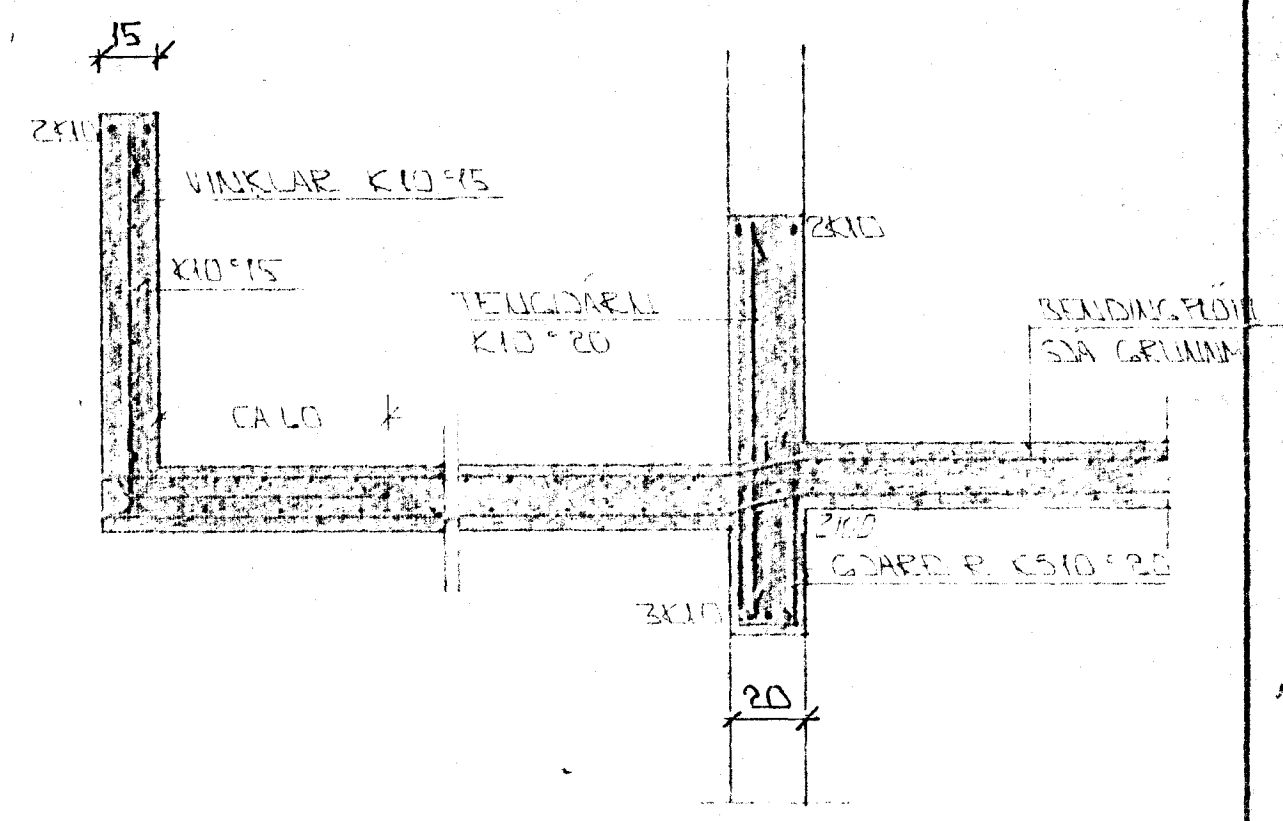


SNIÐ 6 · 1 · 20

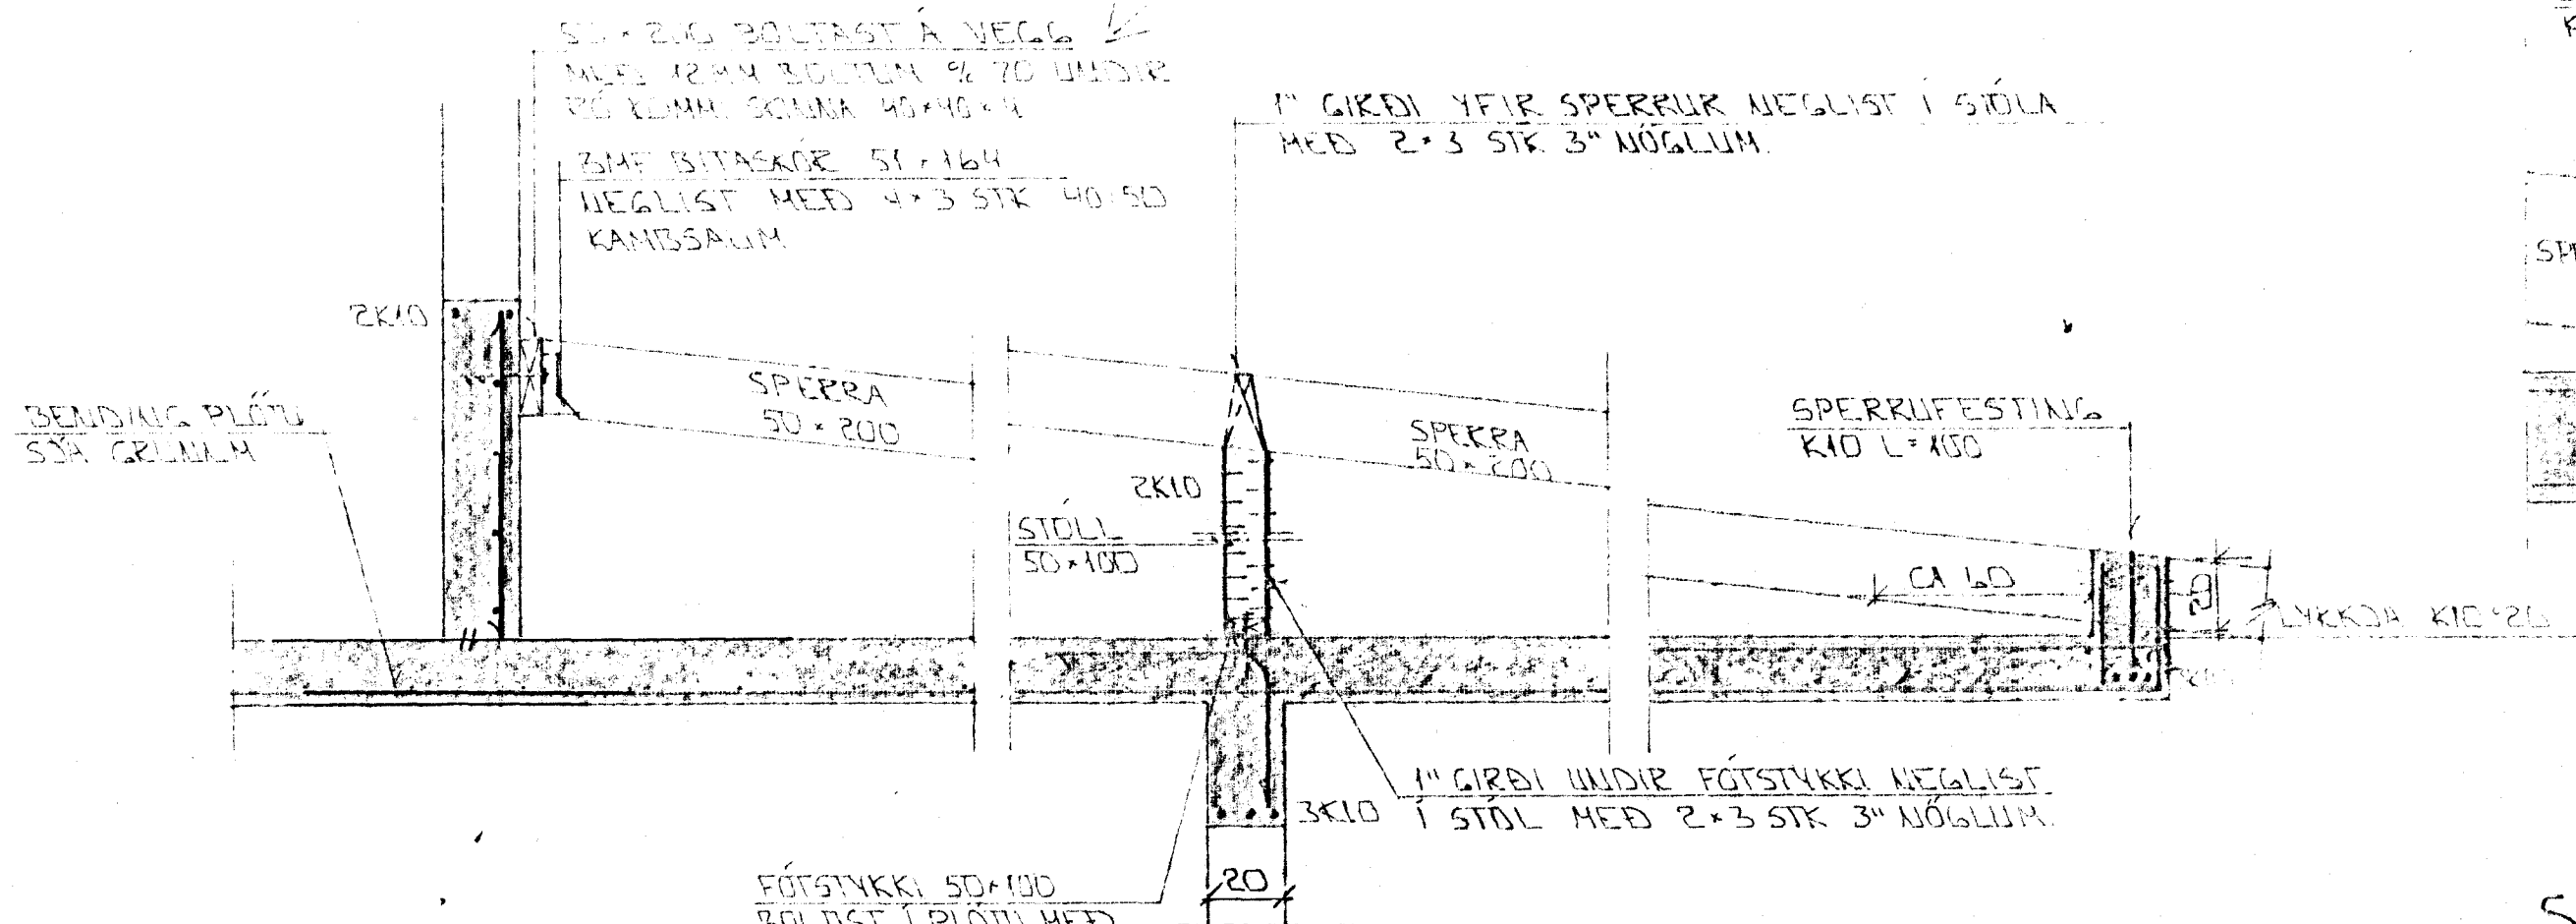

SNIÐ 7 · 1 · 20

SNIÐ 8 · 1 · 20


SNIÐ 9 · 1 · 20

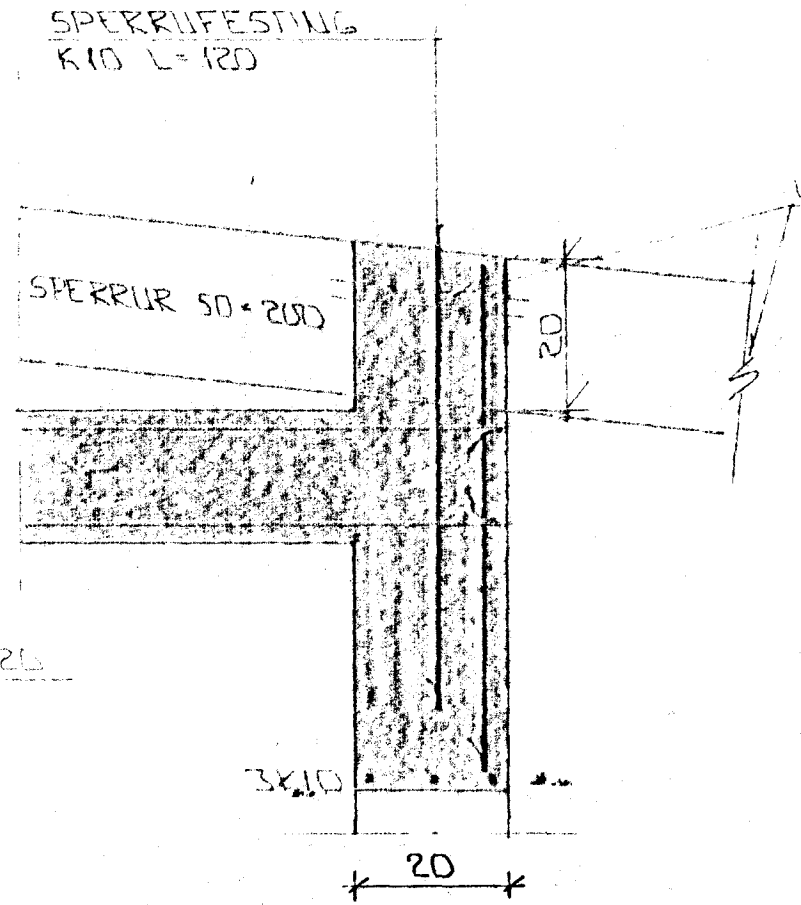

SNIÐ 11 · 1 · 10

VIÐLEIÐING AÐS FRÁGANGUR ÞAK-
KANNIS SJA SEKT BYGGIÐ

ÁSKILIÐ, ELÐRI
TEIKNING ÓGILD

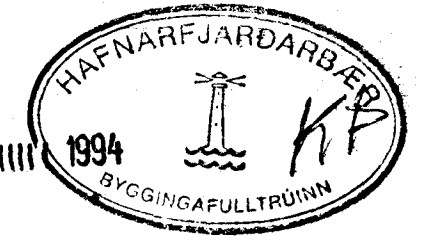

STREYPA:
S > 250
V5 < 0.5
LOFT > 6%
SEMENT > 300 KG/M³

01	JÚNÍ 1948	VIÐUR HURÐ BURT. BOLTASTÆÐ BR. Í FÓTSYKKI	GH
DR. NR.	DAGS	EDLI BREVINGAR	SIGEN
SÓLEYJARHLÍÐ 3 HAFNARFIRÐI			DAGS ÁGÚST 98
SNIÐ OG SÚLUR			HANNAÐ
MELINGU 1 · 1 · 10 + 1 · 20			TEIKNAR
SIGURÐUR ÞORLEIFSSON TEIKNINGUR E.T.E.F.I.			VERK NR. 9334
STRANDGÖTU 11 HAFNARFIRÐI SÍMI 54751/54255			BLAÐ NR. 1 · 06