


Samþykkt á fundi bygginga-
nefndar þ. 12.12.1991
BYGGINGAVALTRÓUNN
Í HAFNARFIRÐI
Sigríð Björnsdóttir

Áskild er samþykkt
Grunnmyndastofnanar skilningur

Áskild er samþykkt
hótelbæjarbúnaðs- og
hafnarnefndar

4710

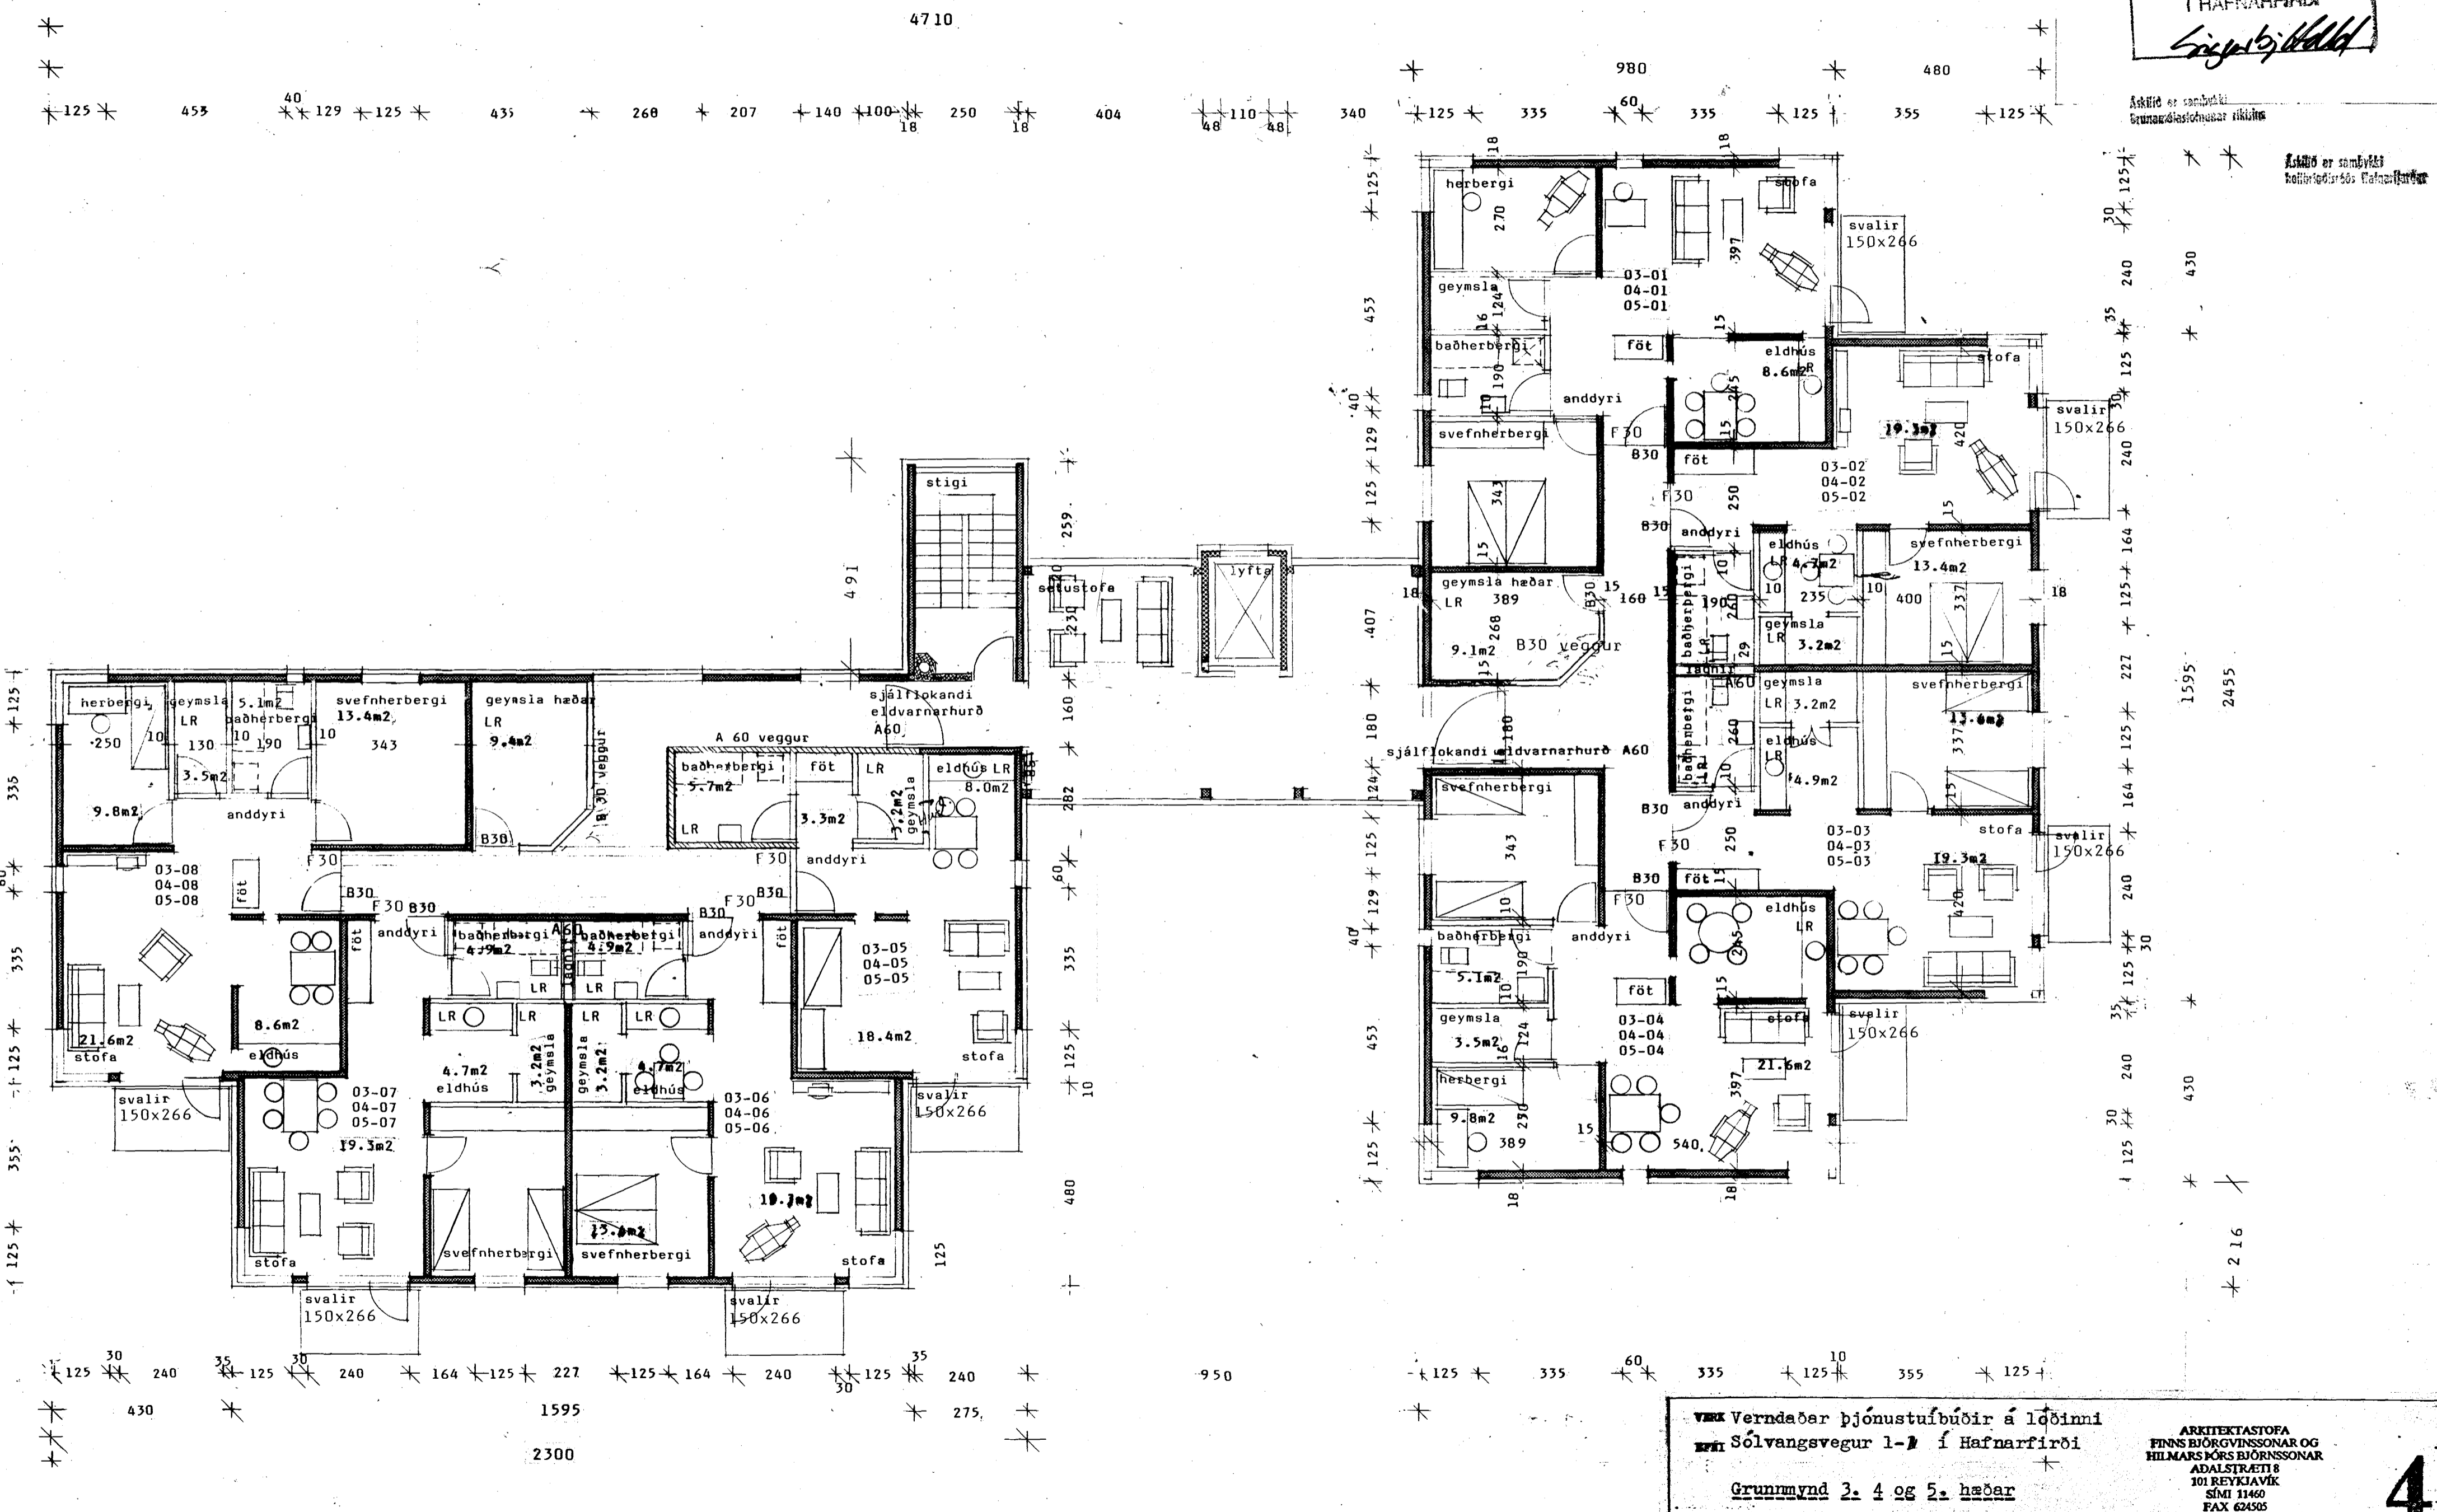

VERK Verndaðar þjónustubúðir á löginni
KPI Sólvangsvegur 1-1 í Hafnarfirði

Grunnmynd 3. 4 og 5. hæðar

MALKVARDI : 1:100 DAGS : 06.12.91 TEIKN. : VERK-TEIKN.NR.

ARKITEKTASTOFA
FINNS BJÖRGVINSSONAR OG
HILMARS ÞÓRS BJÖRNSSONAR
ADALSKRÆTTI 8
101 REYKJAVÍK
SMÍ 11460
FAX 624505

4

Í badherbergjum íbúða er sturta og möguleiki á lausu baðkeri.