


Samþykkt á fundi bygginga-
nefndar þ. 12/12 1991

BYGGINGAFULLTRÚINN
Í HAFNARFIRÐI

Sigrún Halldóttir

ASKÍÐ er samþykkt
Brúmandlæstingunum tilkoma
Keldu er samþykkt
heildin tilkoma Hafnarfirði

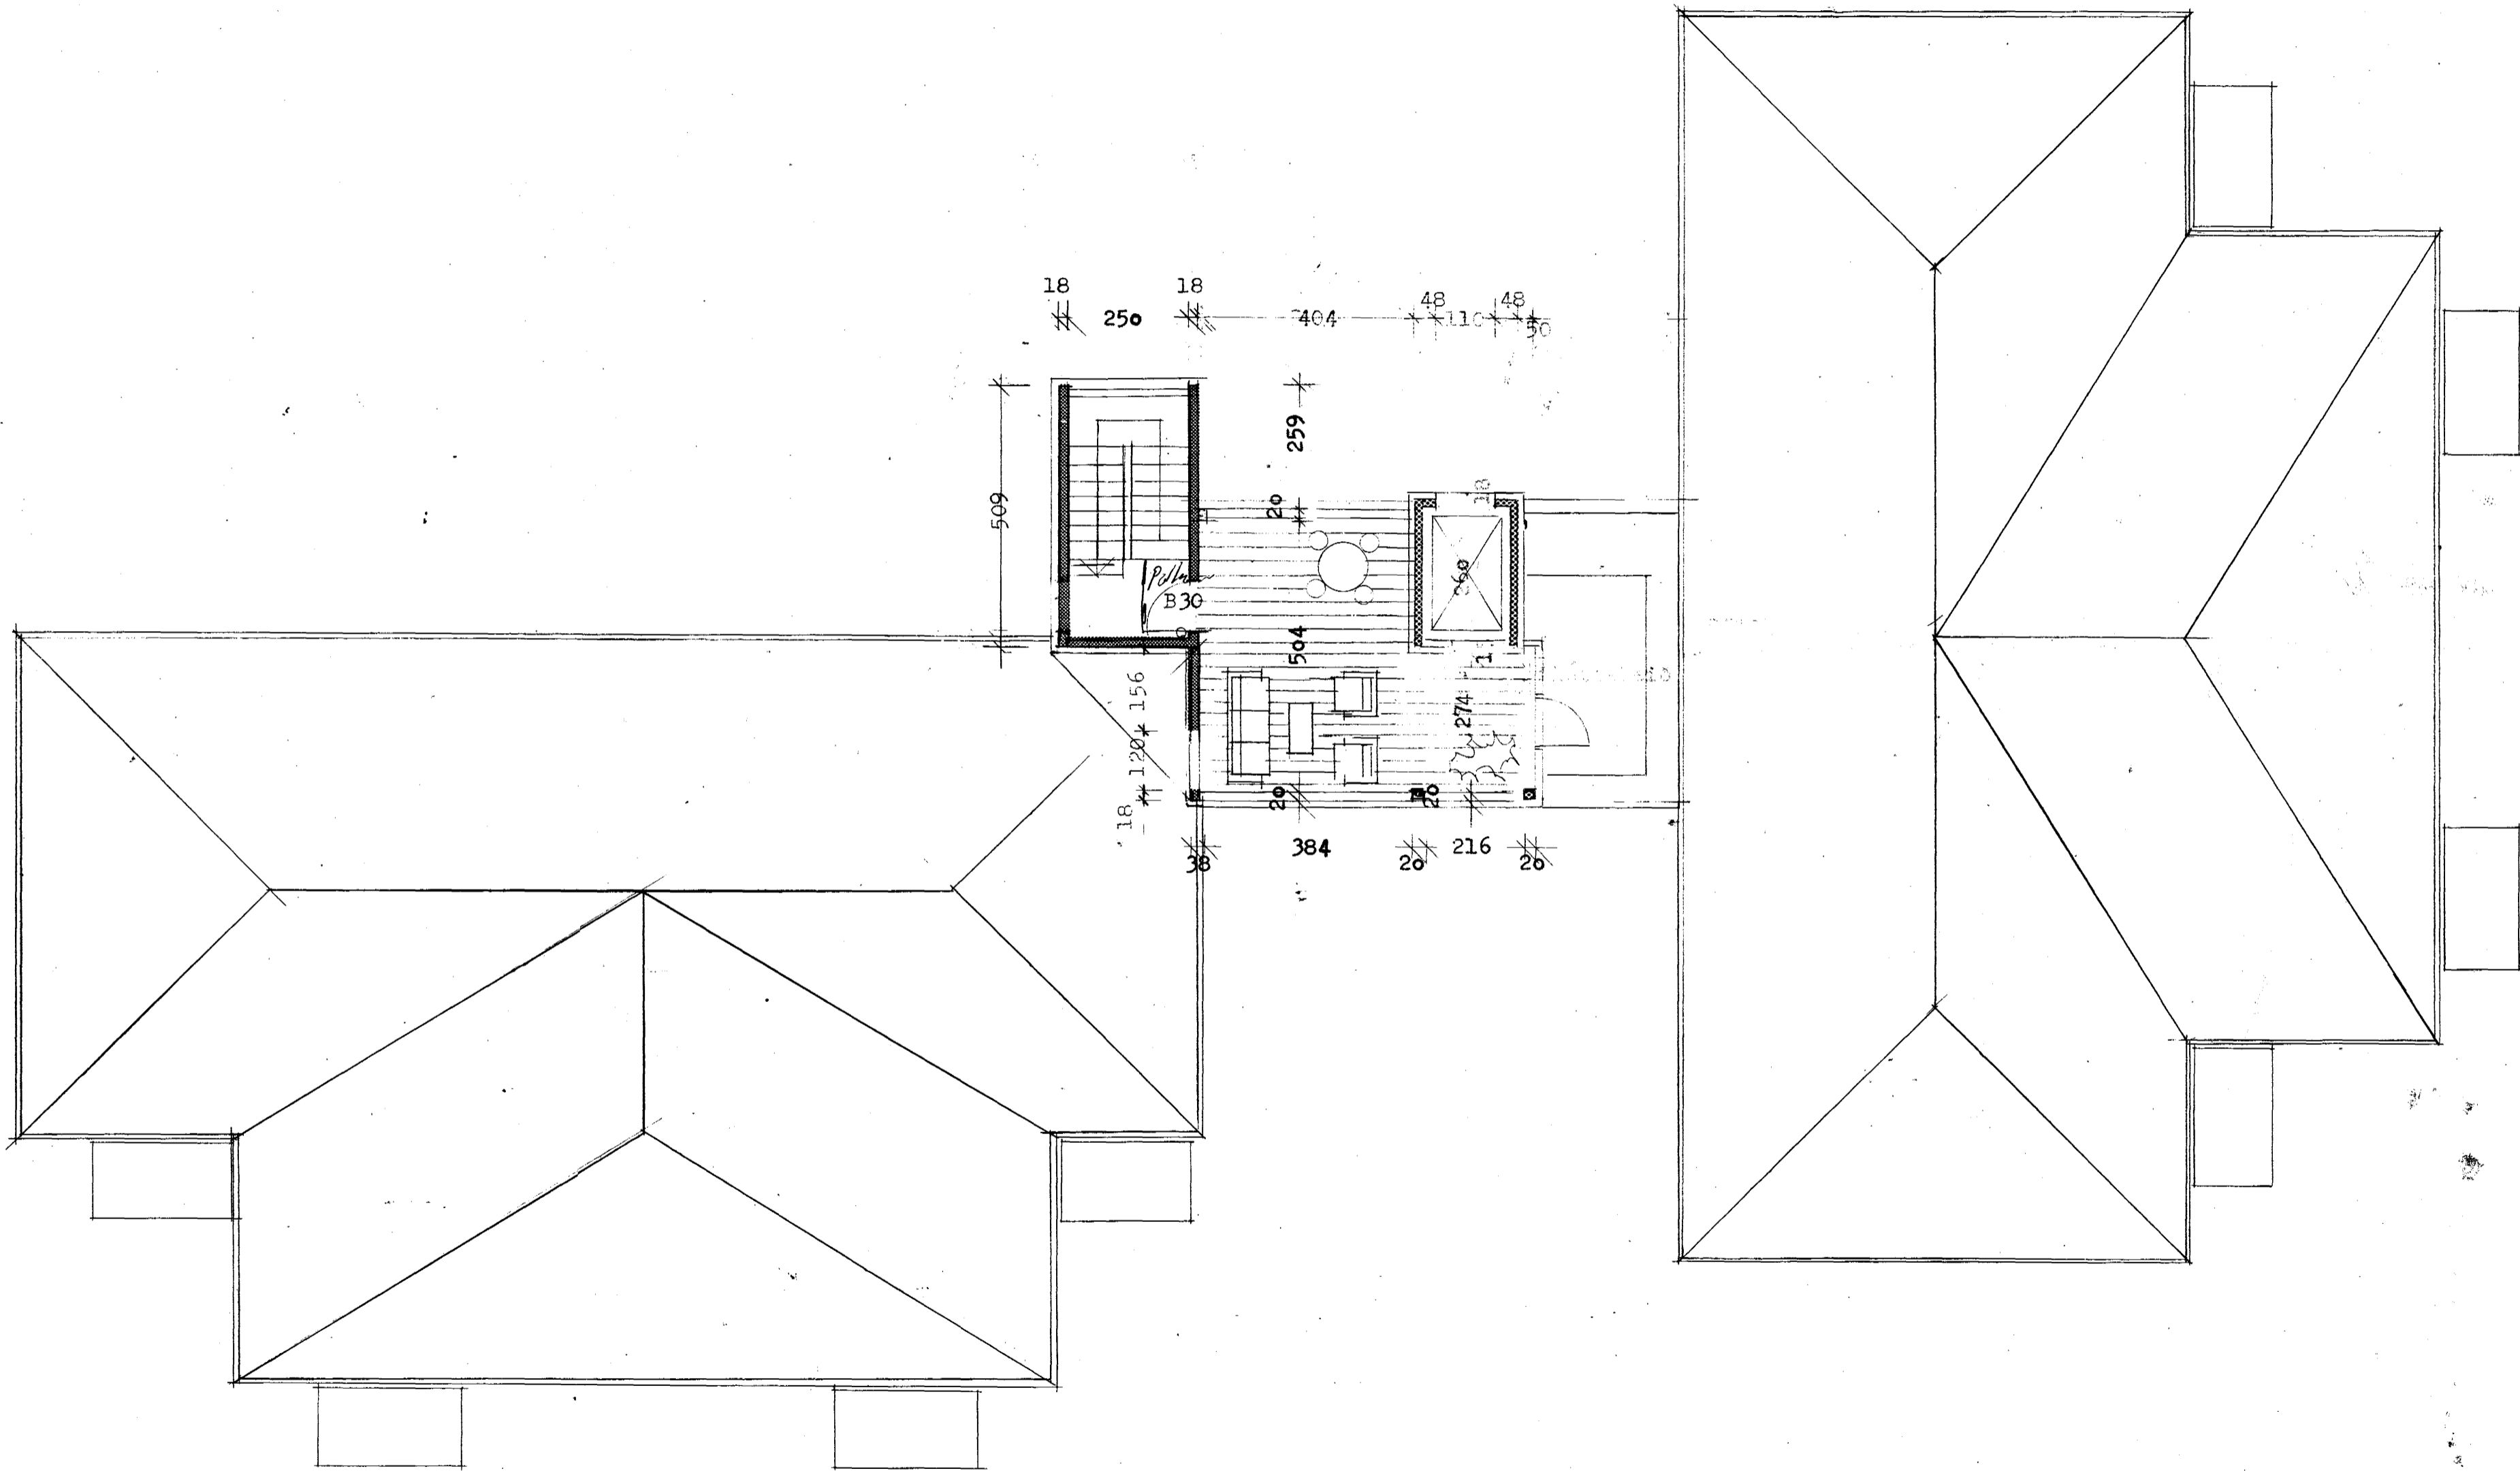

VERK Verndaðar þjónustubúðir á lóðinni
KPHÍ Sólvangsvegur 1-1 í Hafnarfirði

ARKITEKTASTOFA
FINNS BJÖRGVINSSONAR OG
HILMARS ÞÓRS BJÖRNSSONAR
ADALSTRÆTI 8
101 REYKJAVÍK
SÍMI 11460
FAX 624505

Grunnmynd útsýnishæðar

SKALIÐVARDI : 1:100 DAGS : 06.12.1991 TEIKN. : VERK-TEIKN.MR.

5