


Sampykkt á fundi bygginga-  
nefndar p. 12/12 1991  
BYGGINGAFULLTRÚINN  
Í HAFNARFIRÐI  
*Sigurð Björnsdóttir*

Áskild er samþykkt  
Bygginga- og loftslagsráðgjafi  
Áskild er samþykkt  
Heilbrigðisráðgjafi

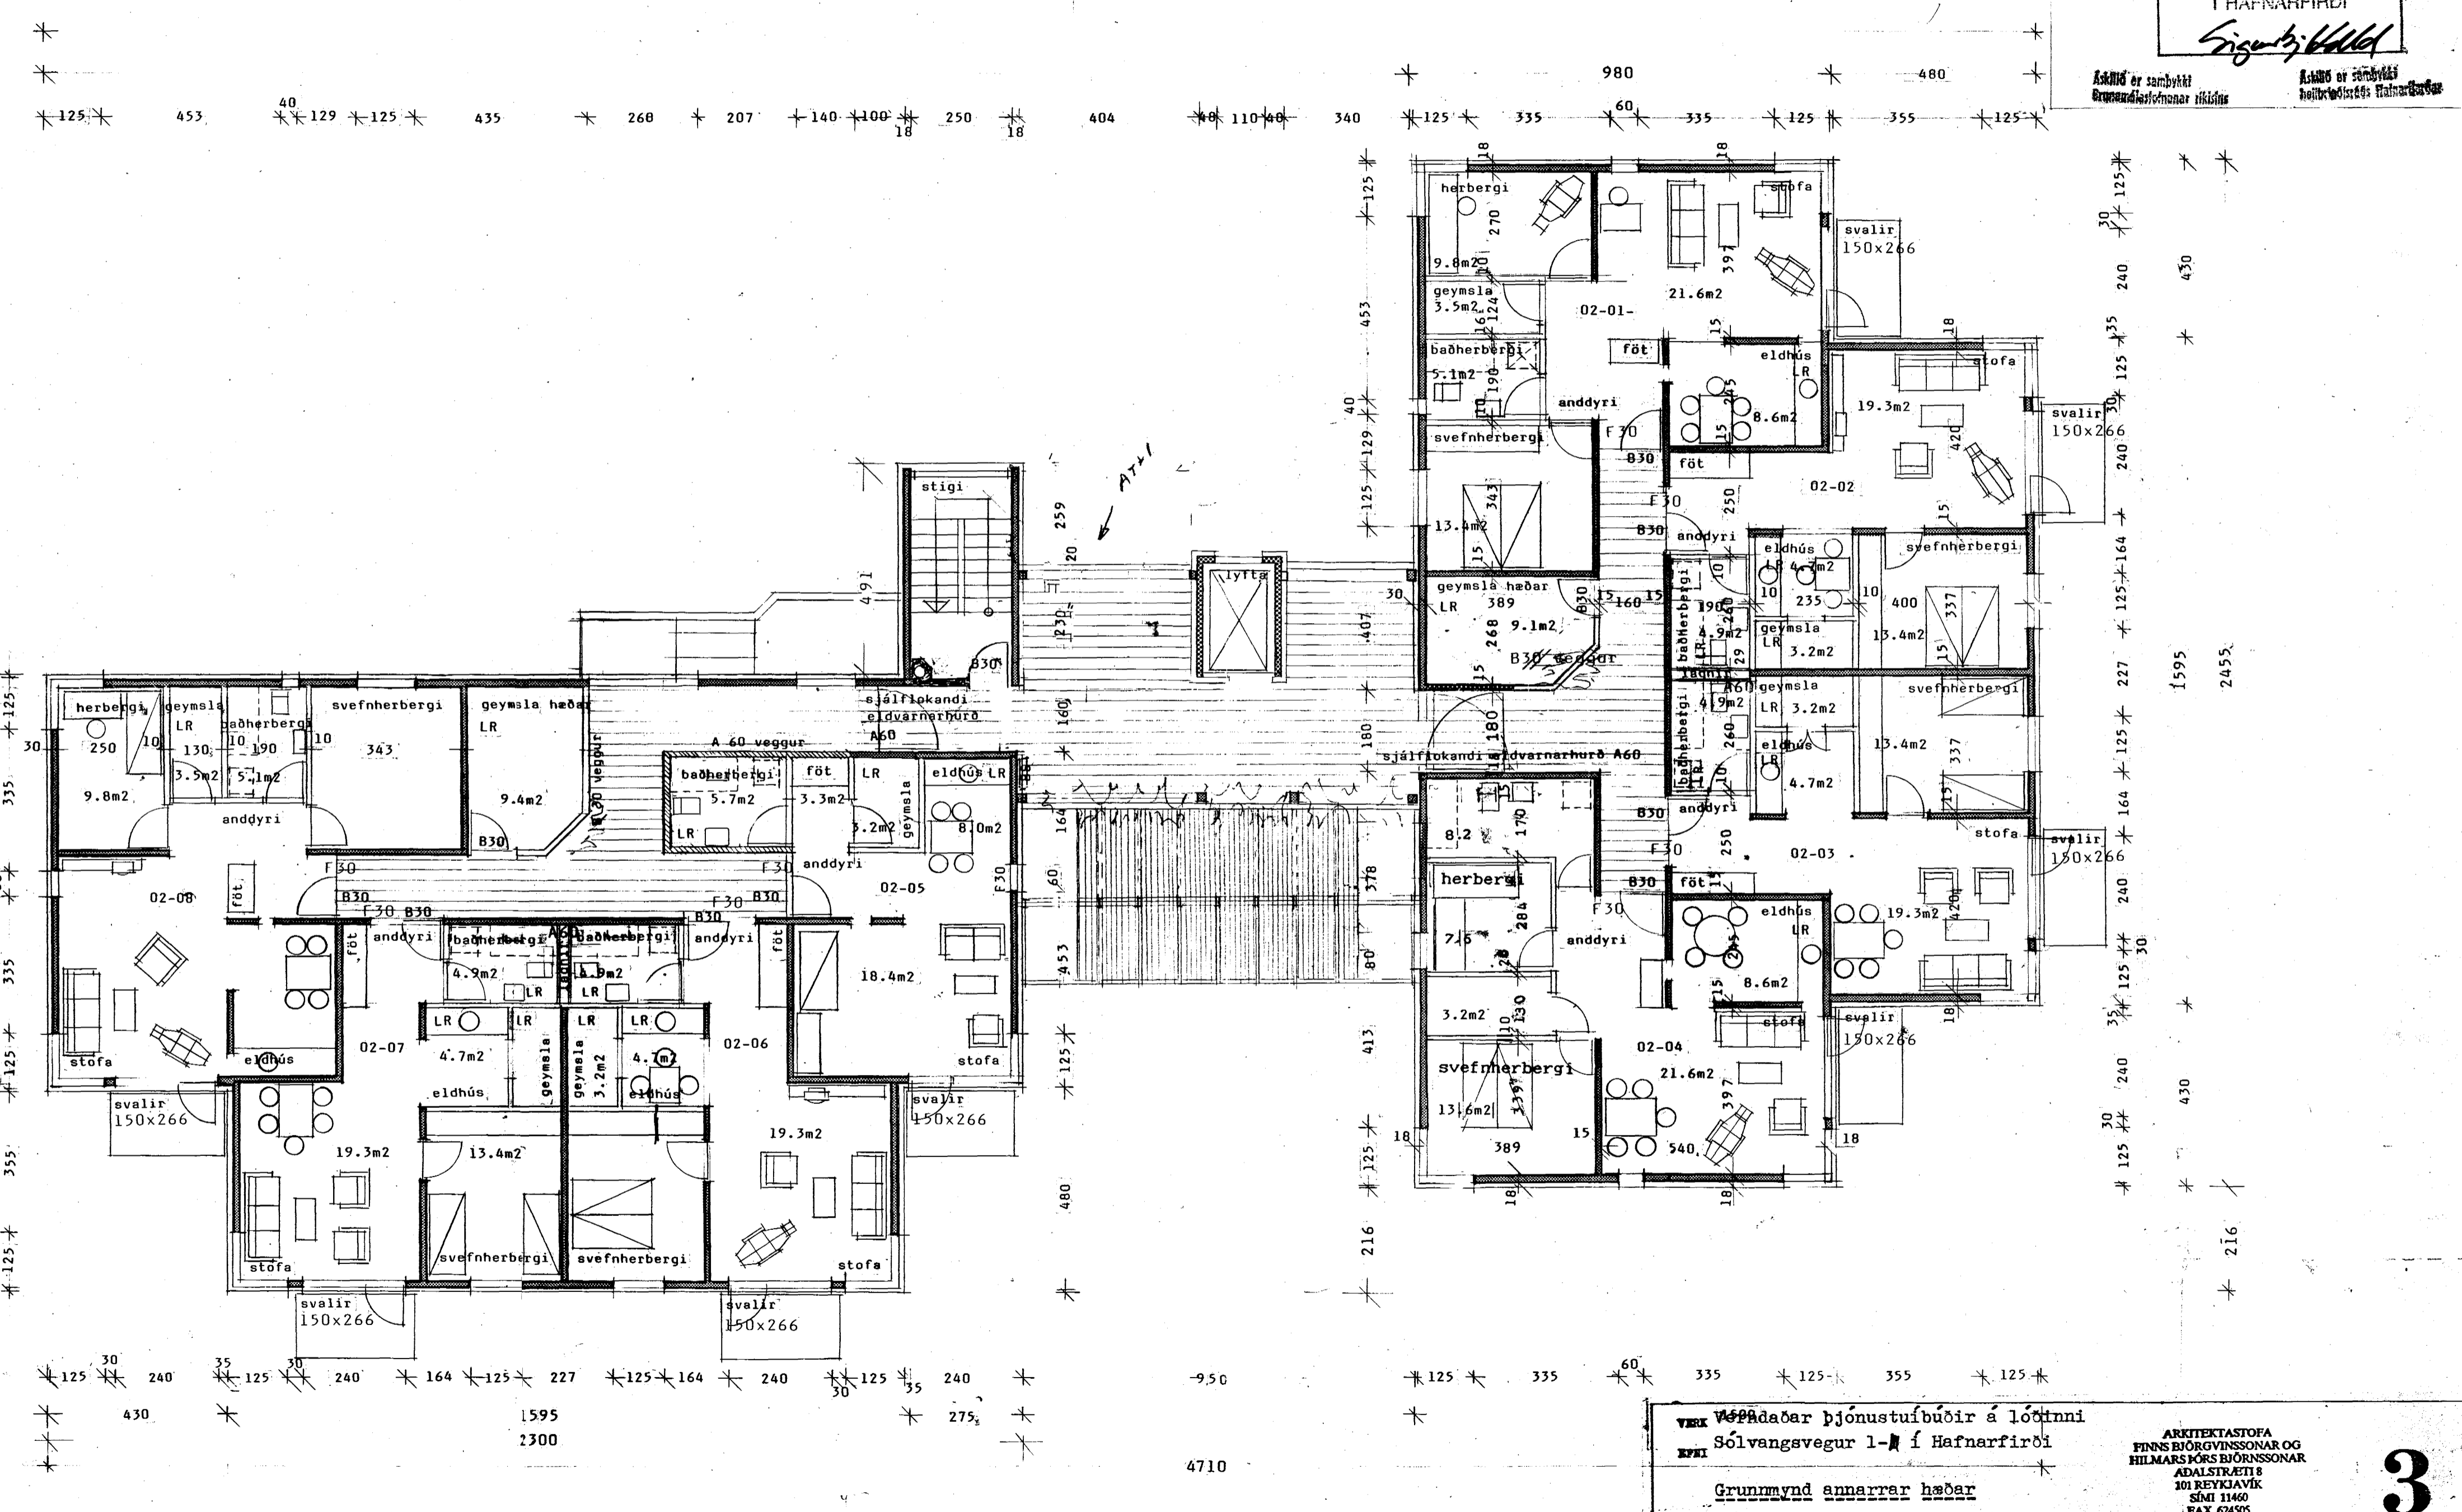

Í baðherbergjum íbúða er sturta og möguleiki á lausu baðkeri.

VERKVEÐAÐAR ÞJÓNUSTUÍBÚÐIR Á LÖTUNNI  
SÓLVANGSVEGUR 1-1 Í HAFNARFIRÐI  
Grunnmynd annarrar hæðar

ARKITEKTASTOFA  
FINNS BJÖRGVINSSONAR OG  
HILMARS ÞÓRS BJÖRNSSONAR  
ADALSTRÆTI 8  
101 REYKJAVÍK  
SÍMI 11460  
FAX 624505

MÁLIVARÐI : 1:100 . DAGS : 06.12.91 . TEIKN. : VERK-TEIKN.NR.