


Samþykkt á fundi bygginga-
nefndar þ. 3/12 1993

BYGGINGAFULLTRÚINN
Í HAFNARFIRÐI

Sigrún Halldóttir

er samþykki
Byggingafulltrúinn í Hafnarfirði

er samþykki
Byggingafulltrúinn í Hafnarfirði

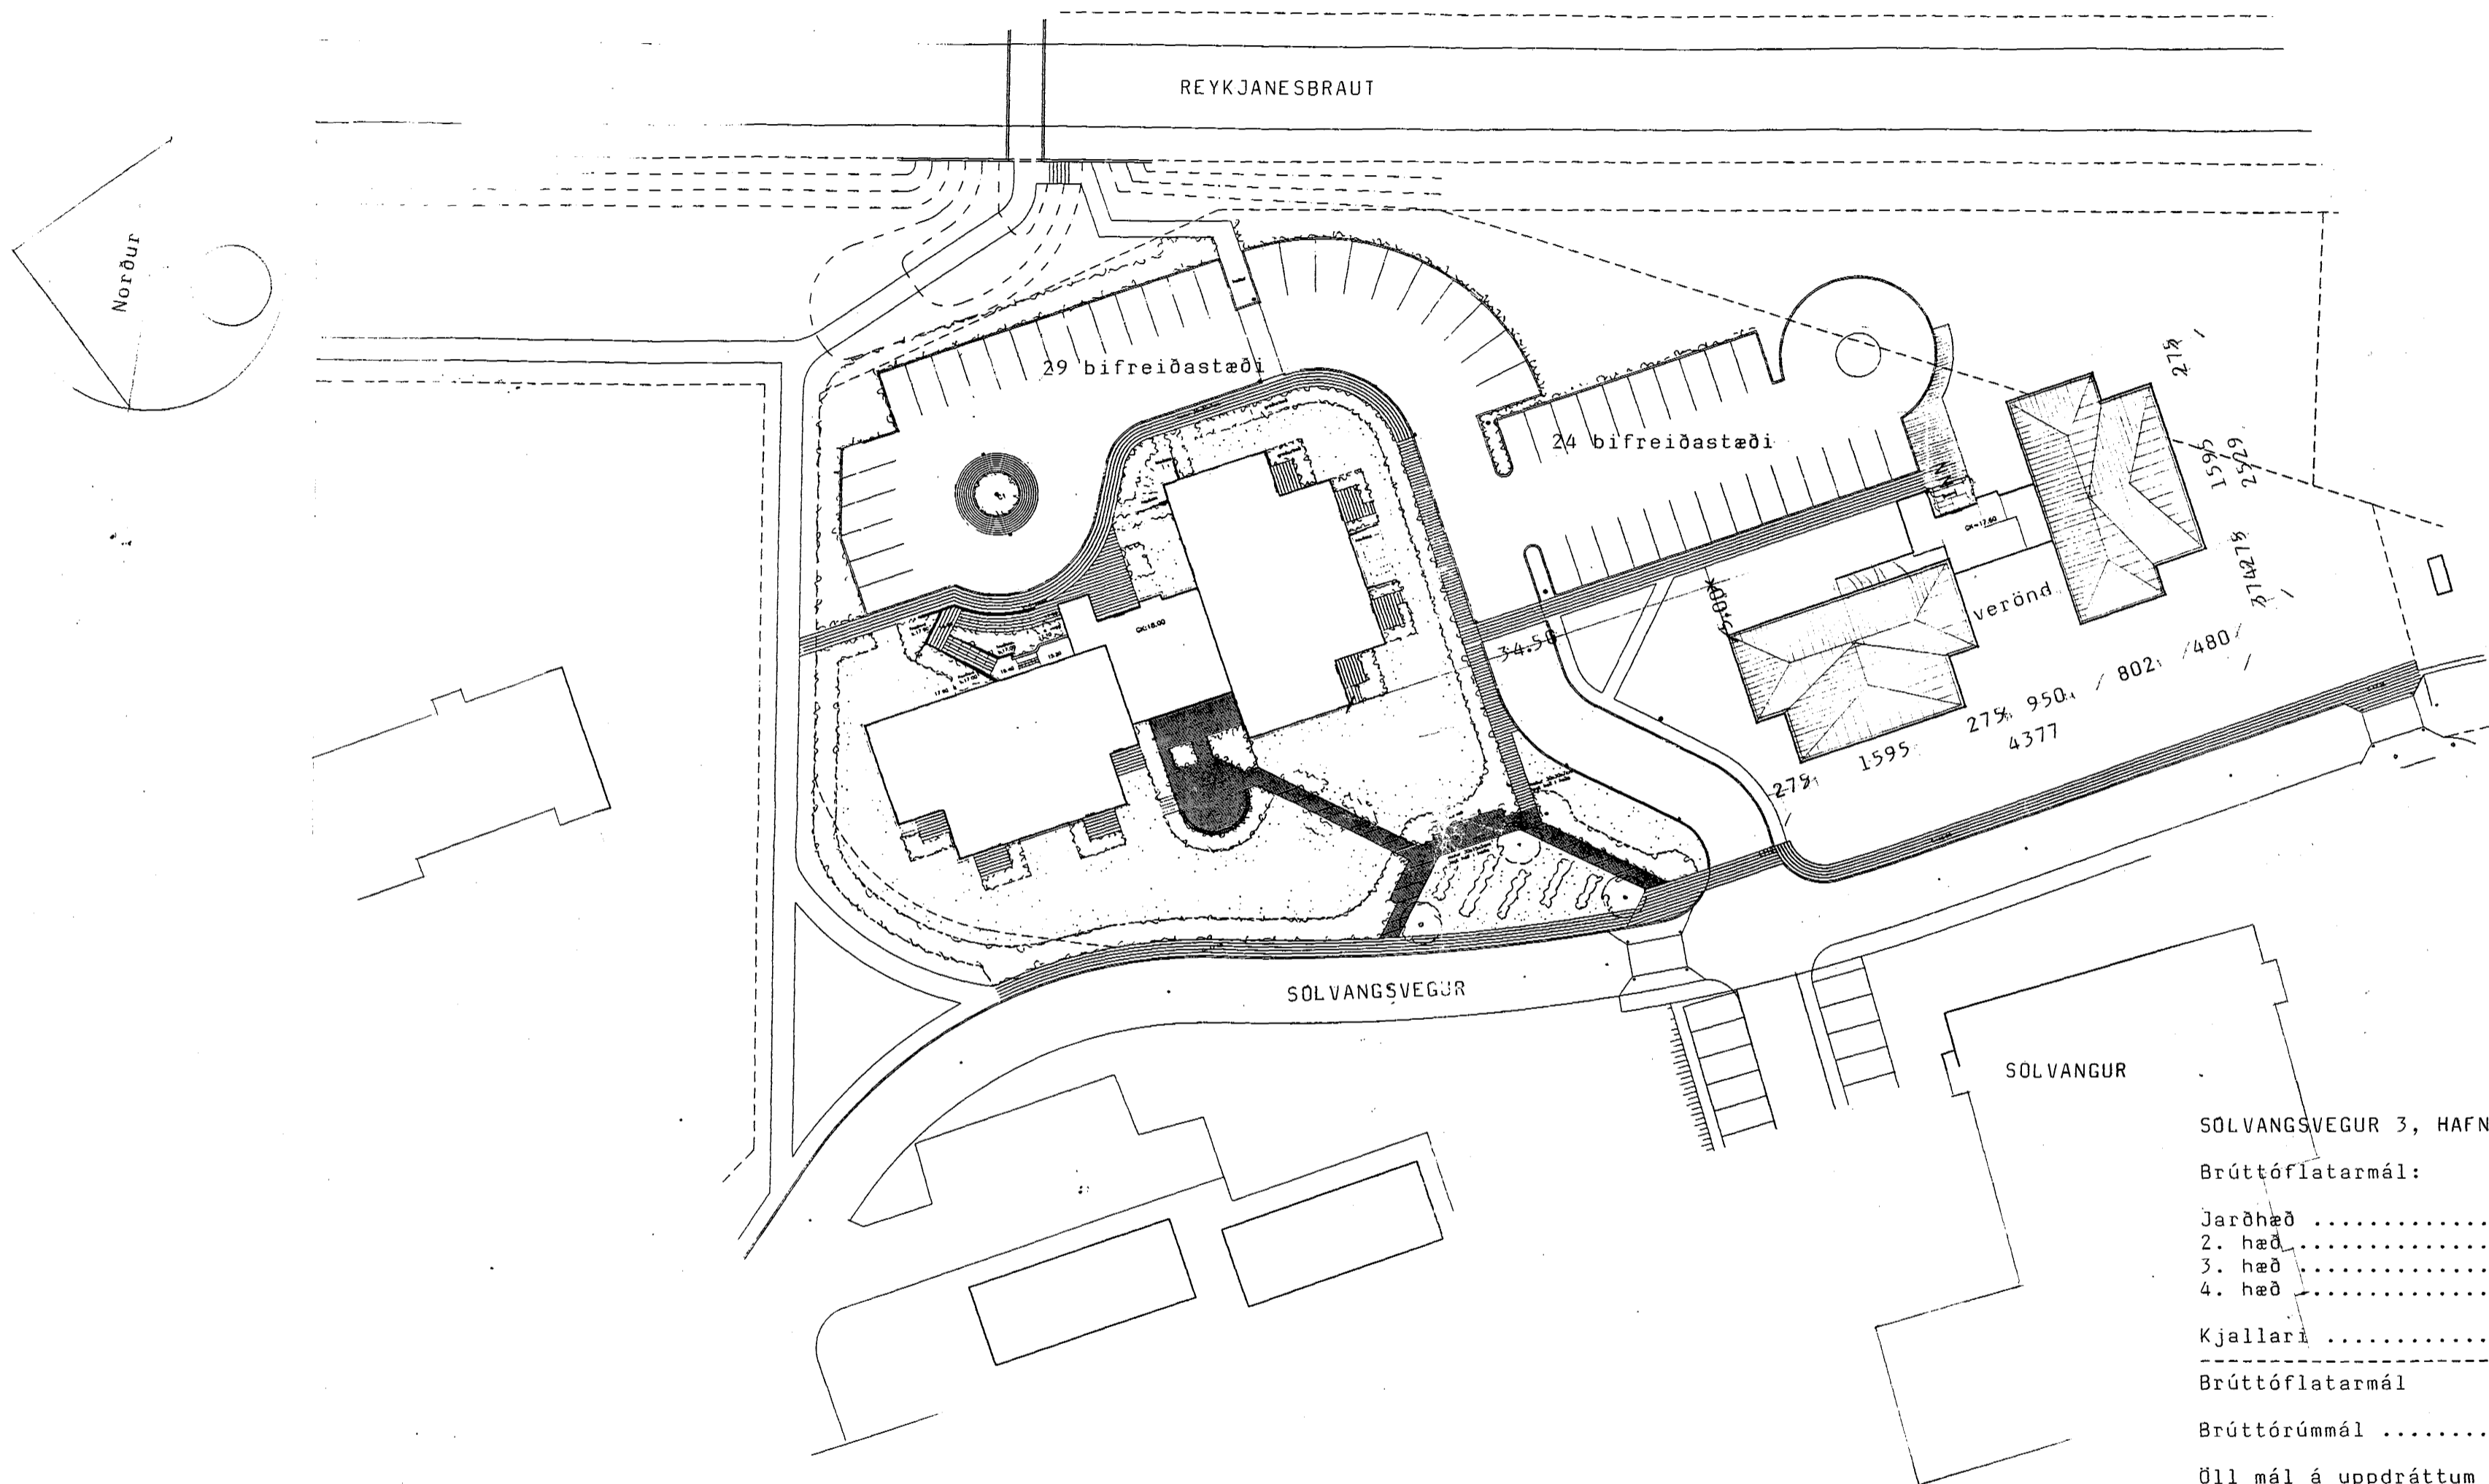

SÖLVANGSVEGUR 3, HAFNARFIRÐI.

Brúttóflatarmál:

Jarðhæð	632.91 m ²
2. hæð	589.58 m ²
3. hæð	589.58 m ²
4. hæð	323.5 m ²

Kjallari

Brúttóflatarmál

Brúttórúmmál

Öll mál á uppdráttum eru miðaðir við steypumál vegna þess að húsið er einangrað og klætt að utan. Við útreikninga á brúttóflatar- og rúmmáli er reiknað með að klæðningin sé 14 cm og er þeim því bætt við.

Húsið er steipt á staðnum einangrað að utan með steinull sem klædd er með útigipsi og stenexplötum. *28 íbúðir.*

VERK Verndaðar þjónustuíbúðir við
Solvangsveg 3 í Hafnarfirði Annar áfangi

AFBÍ Afstöðumynd

MÁLIVARÐI : 1:500

DAGS : 03.12.1992. TEIKN. :

ARKITEKTASTOFA
FINNS BJÖRGVINSSONAR OG
HILMARSÞÓRS BJÖRNSSONAR
ADALSTRÆTI 8
101 REYKJAVÍK
SÍMI 11460
FAX 624505

VERK-TEIKN.MR.

1

Hilmar Björnsson