


Semþykkt á fundi bygginga-  
nefndar þ. 3/2 1993  
BYGGINGAFULLTRÚINN  
Í HAFNARFIRÐI  
Sigrún Björnsdóttir

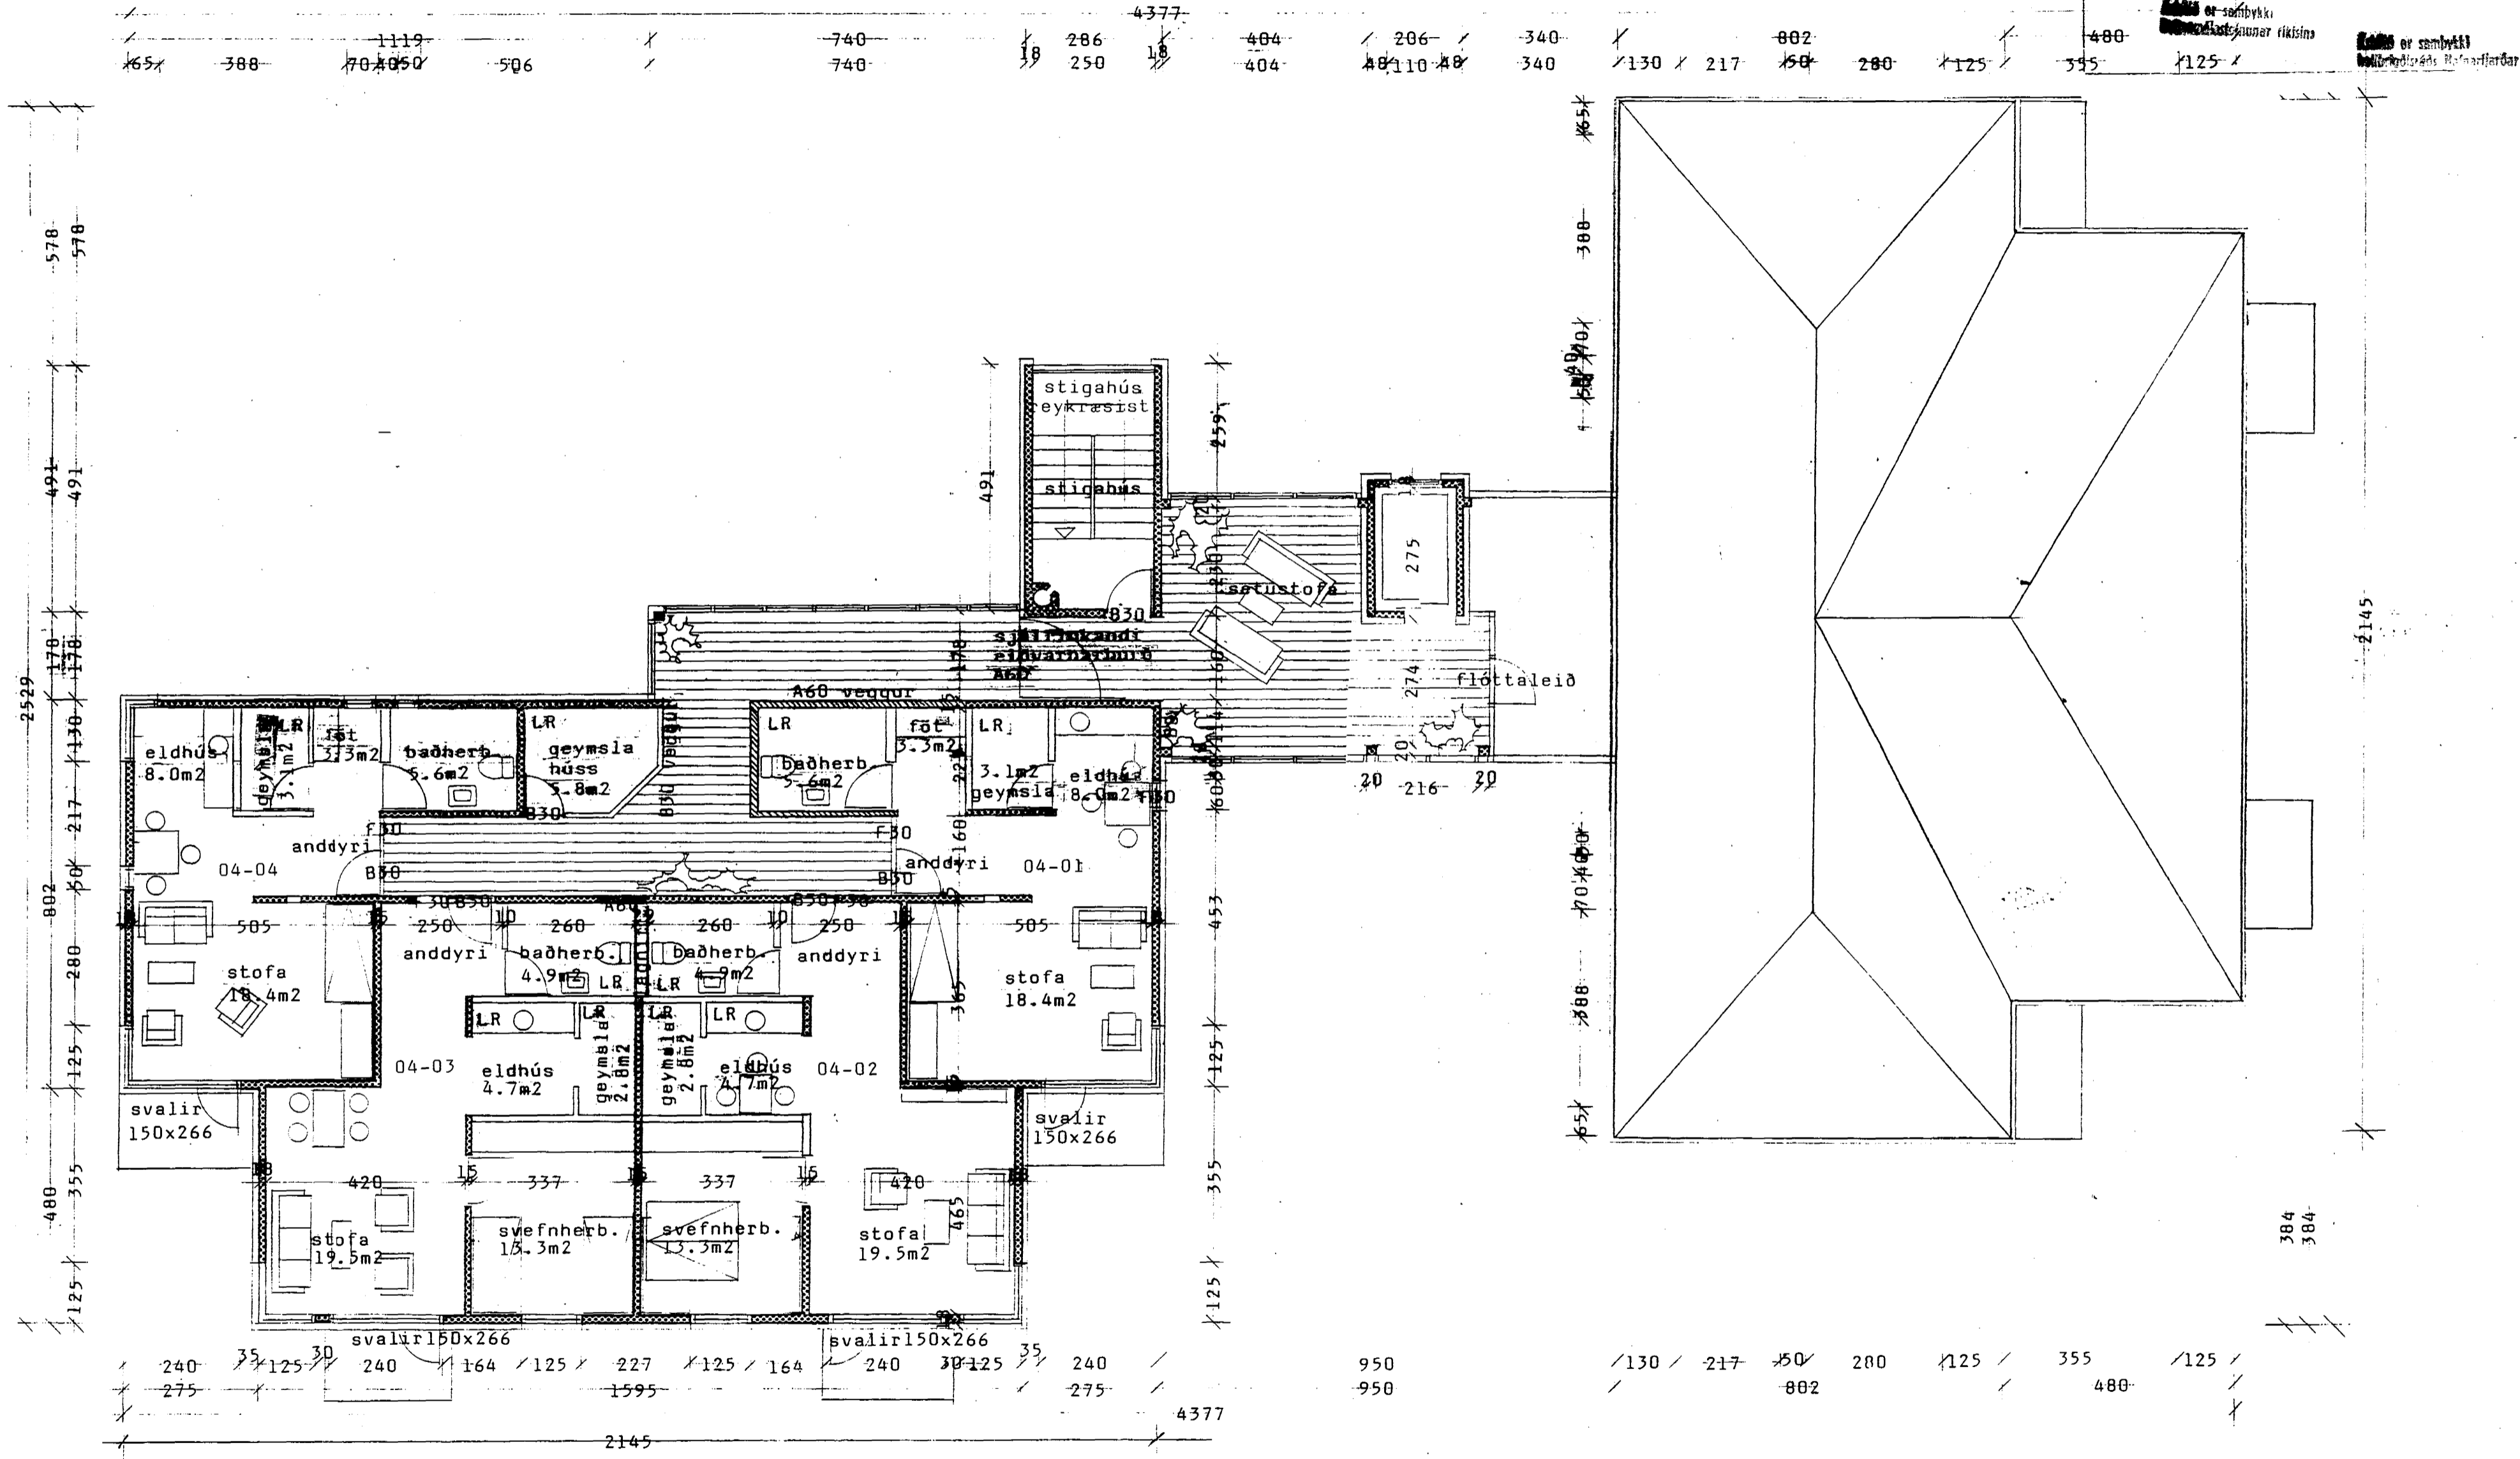

Breytt 21.1. '93. Hluti byggingarinnar lakkabur um einn hæð.

Verndaðar þjónustuíbúðir við  
Vestri Sólvangsveg 1-3 í Hafnarfirði. Annar áfangi

ARKITEKTASTOFA  
FINNS ÞÓRGVINSSONAR OG  
HILMARSSÓRS ÞJÓRNSSONAR  
ADALSTRÆTI 6  
101 REYKJAVÍK  
SÍMI 11460  
FAX 66505

MELVARÐI : 1:100 . DAGS : 02.12.1992. TÍÐI : . . . . .

VERK-TÍÐI.NR. **4**

*Sigrún Björnsdóttir*