


Sambýkt á fundi bygginga-
nefndar p. 3/2 1993
BYGGINGAFULLTRÚINN
Í HAFNARFIRDI
Sigurð Björnsson

740 286 404 206 340 802 480
740 250 404 481 340 50 280 395
388 70 405 506 18 18 130 217 50 280 125 395
1119- 70 405 506 740 286 404 206 340 802 480
65 388 70 405 506 18 18 130 217 50 280 125 395

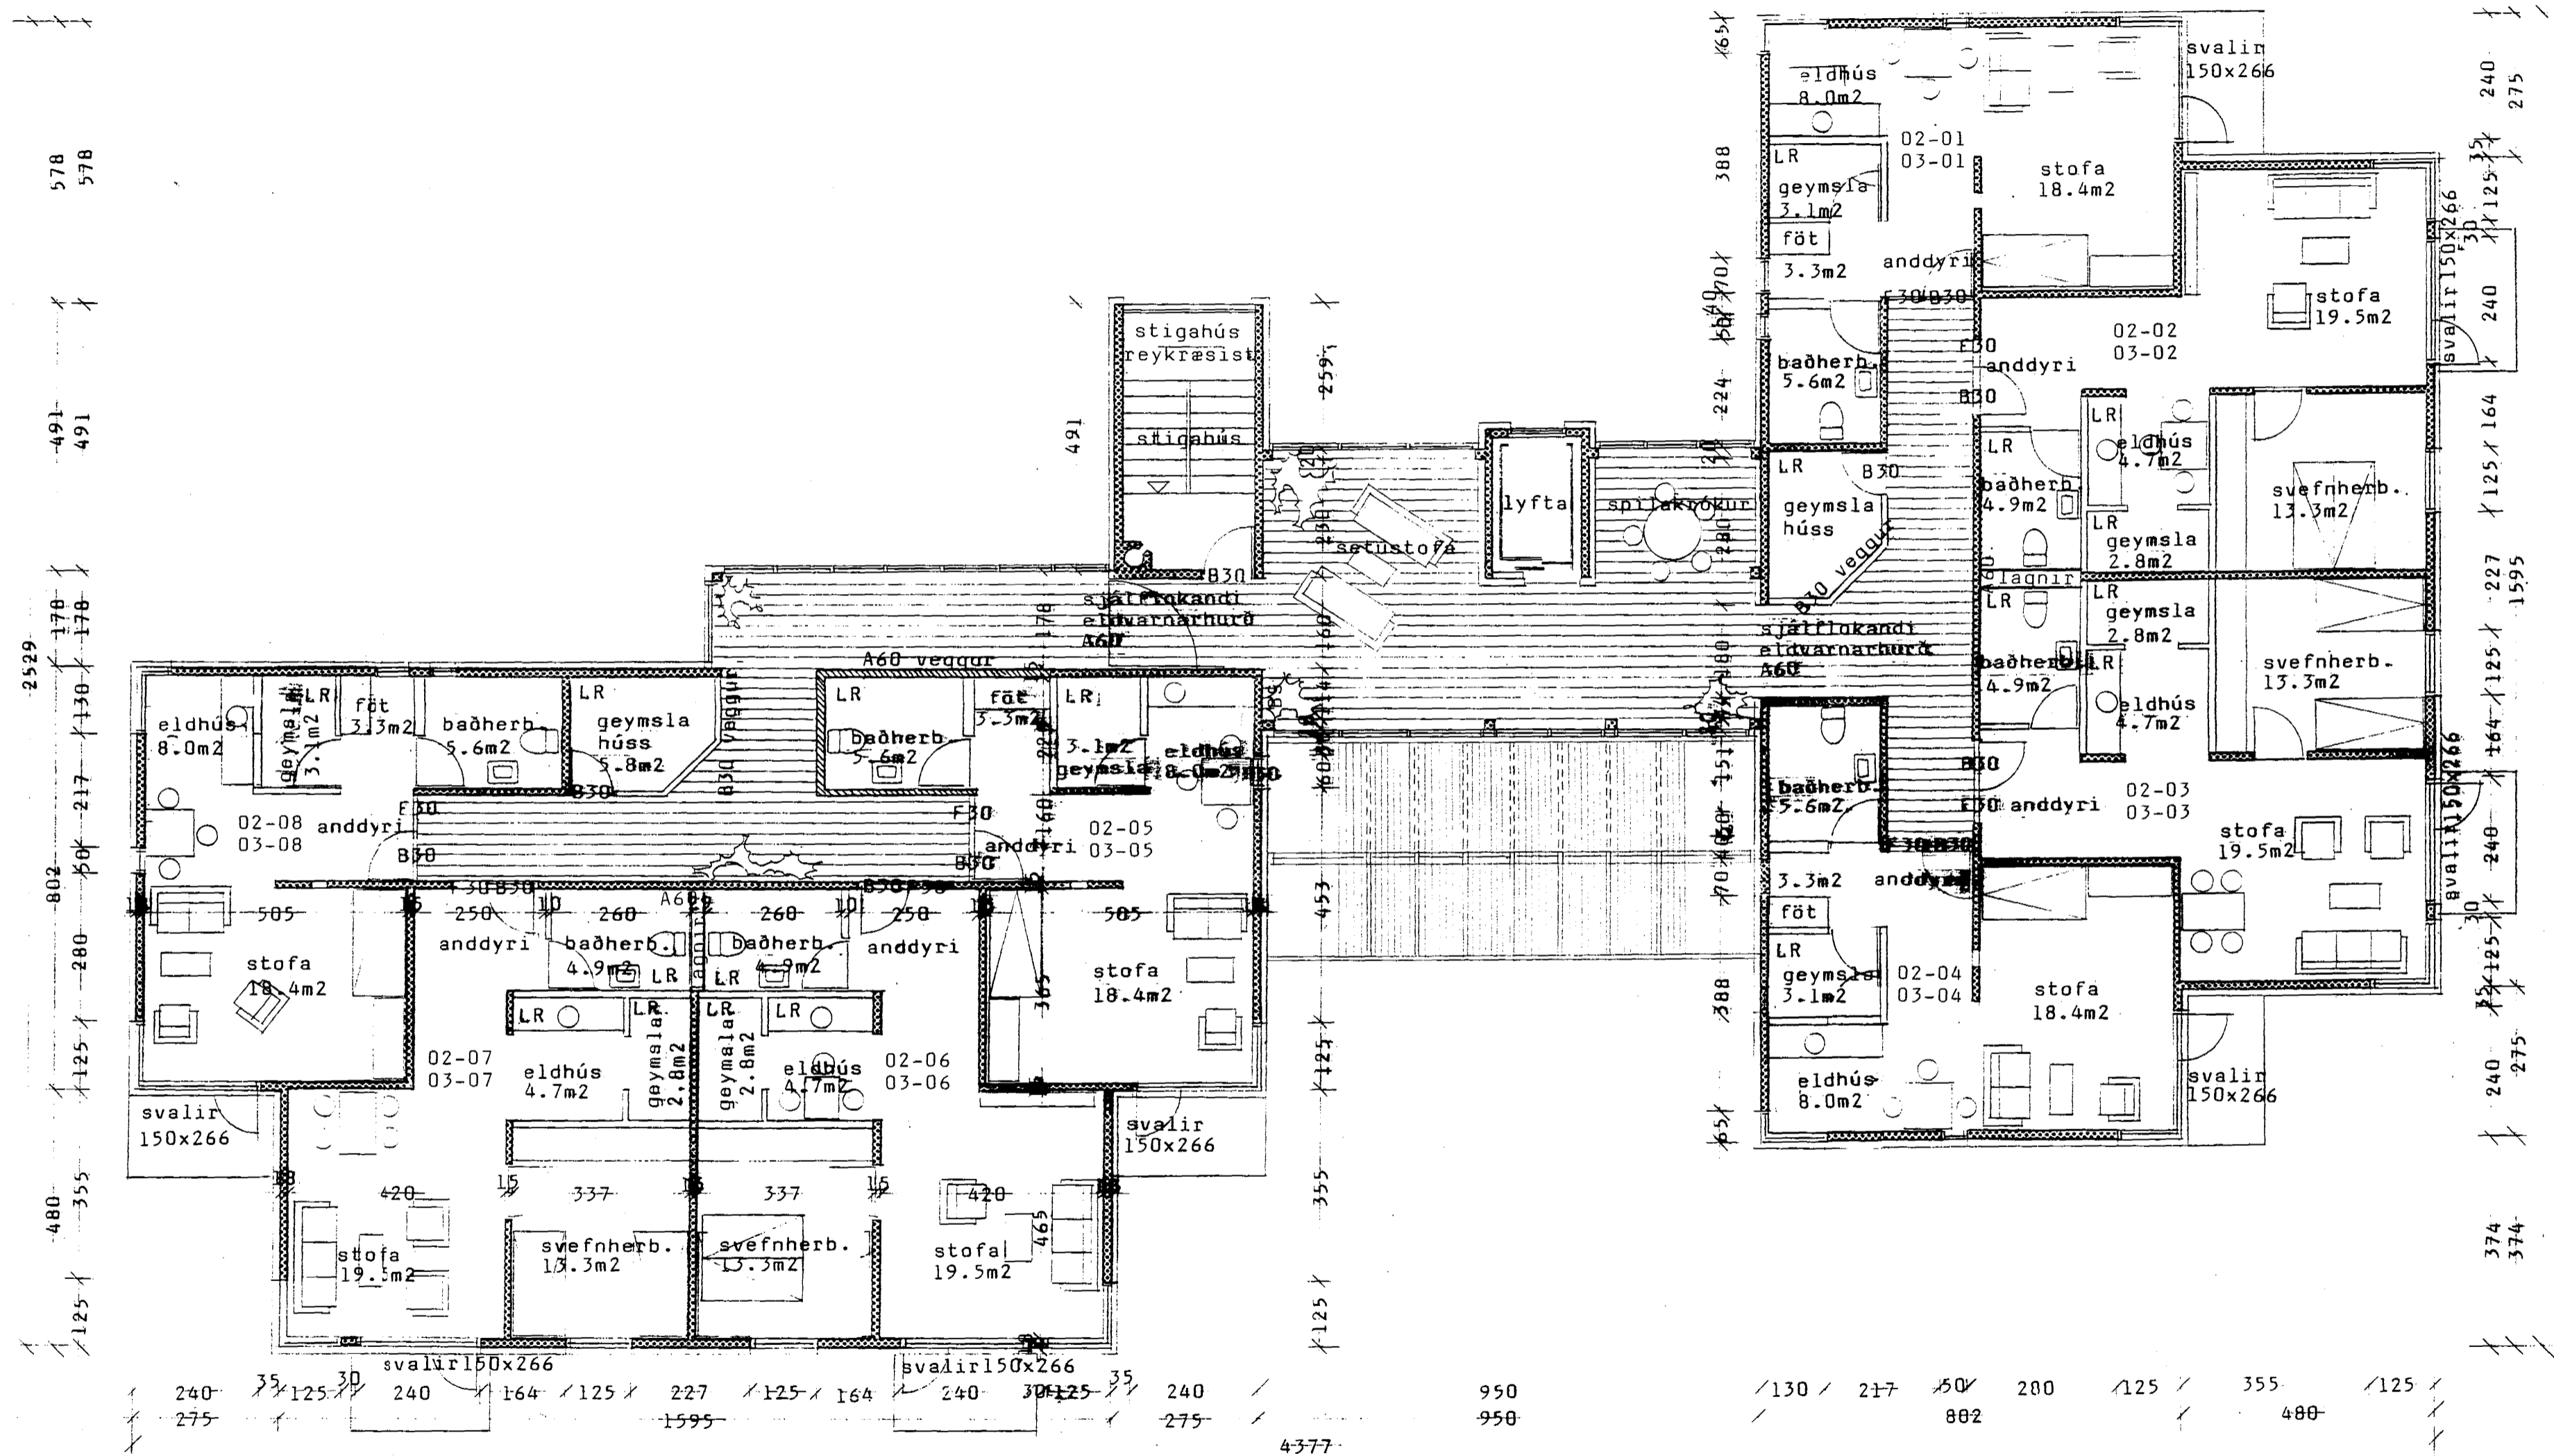

Helga Björnsdóttir

Verndaðar þjónustuíbúðir við
Sólvangaveg 1-3 í Hafnarfirði. Annar áfangi
EKKI Grunnmynd hæða

ARKITEKTASTOFA
FINNS EÐURGVINSSONAR OG
HILMARS ÞÓRS ÞJÓRNSSONAR
ADALSTRÆTI 8
101 REYKJAVÍK
SÍMI 11468
FAX 6465

MÁLSTYRDI : 1:100 DAGS : 02.12.1992. TÍÐI :
VERK-TÍÐI .N.