


Sampykkt á fundi bygginga-
nefndar þ. 3/2 19.93
BYGGINGAFULLTRÚINN
Í HAFNARFIRÐI
Sigurð Björnsson

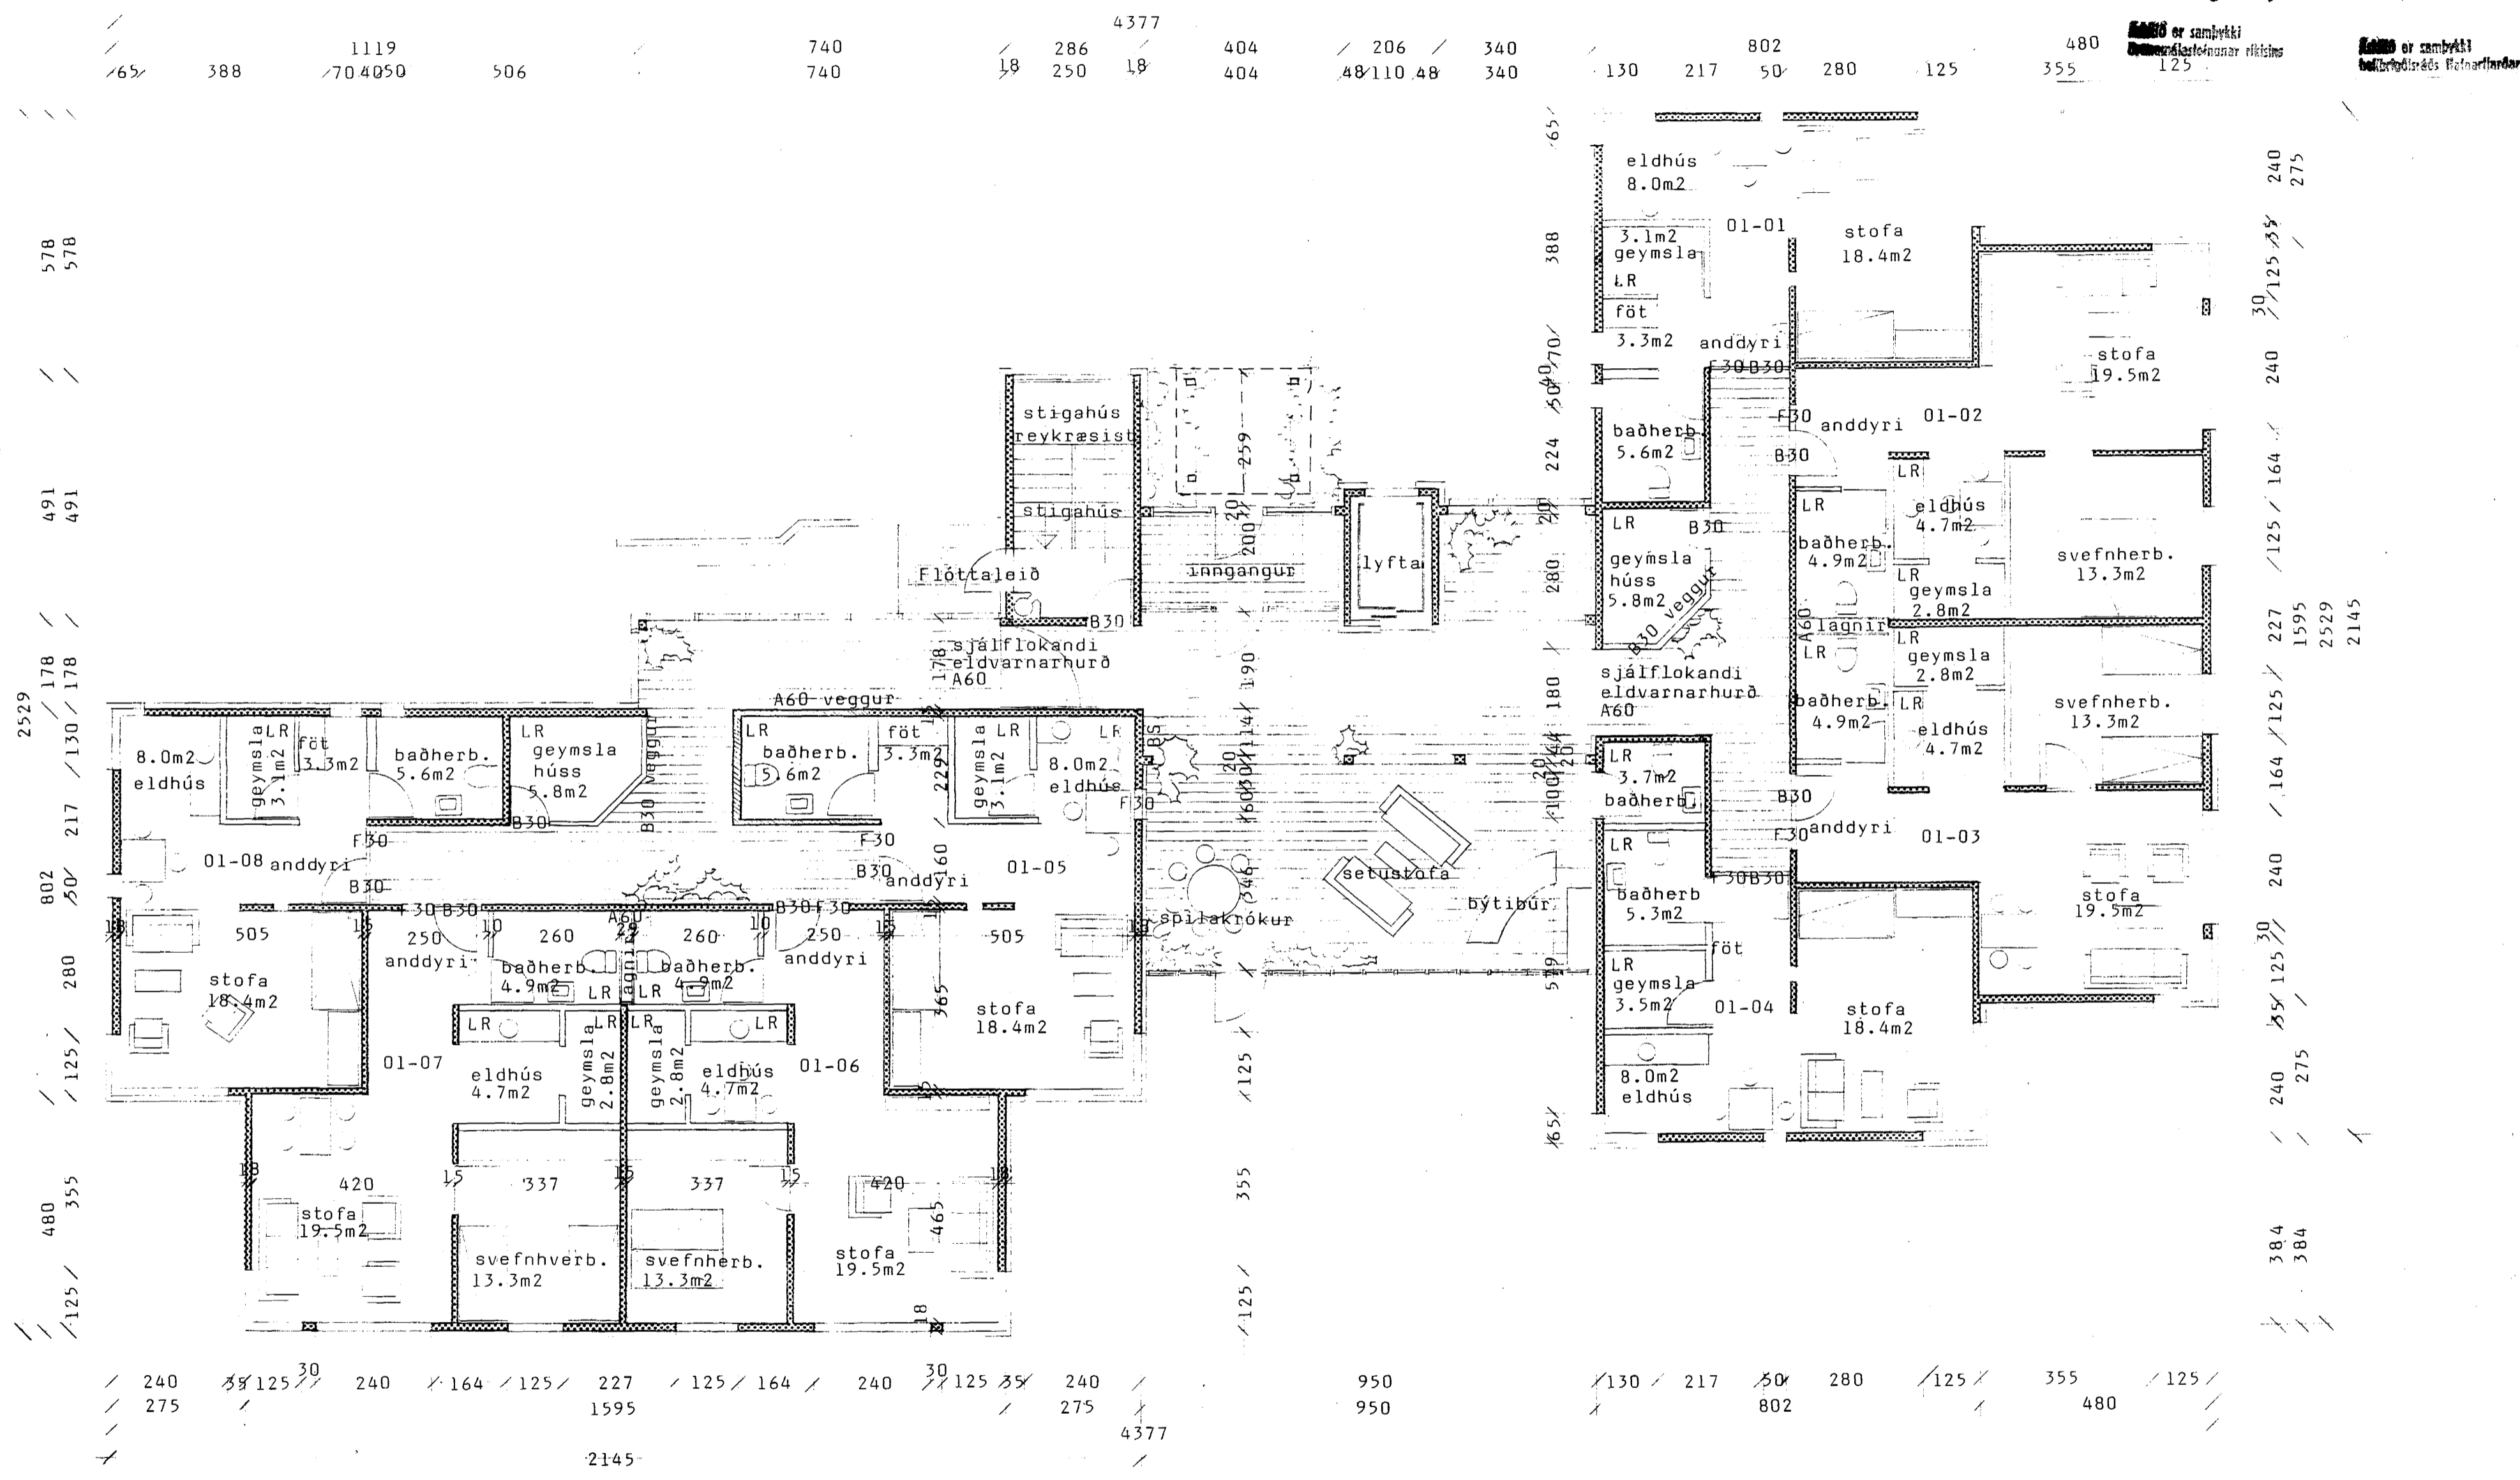

Verndaðar þjónustuíbúðir við
VERK Sólvangsveg 1-3 í Hafnarfirði. Annar áfangi
EFTIR Grunnmynd jarðhæðar

ARKITEKTASTOFA
FINNS BJÖRGVINSSONAR OG
HILMARS ÞÓRS BJÖRNSSONAR
ADALSTRÆTI 8
101 REYKJAVÍK
SÍMI 11460
FAX 624305

MALEIÐVARDI :1:100 DAGS :02.12.1992. TEIKN.: VERK-TEIKN.NR.

Heið Björnsson

2