


Sigurðir Halldór

Samþykkt
Byggingafulltrúinn í Hafnarfirði

Samþykkt
Byggingafulltrúinn í Hafnarfirði

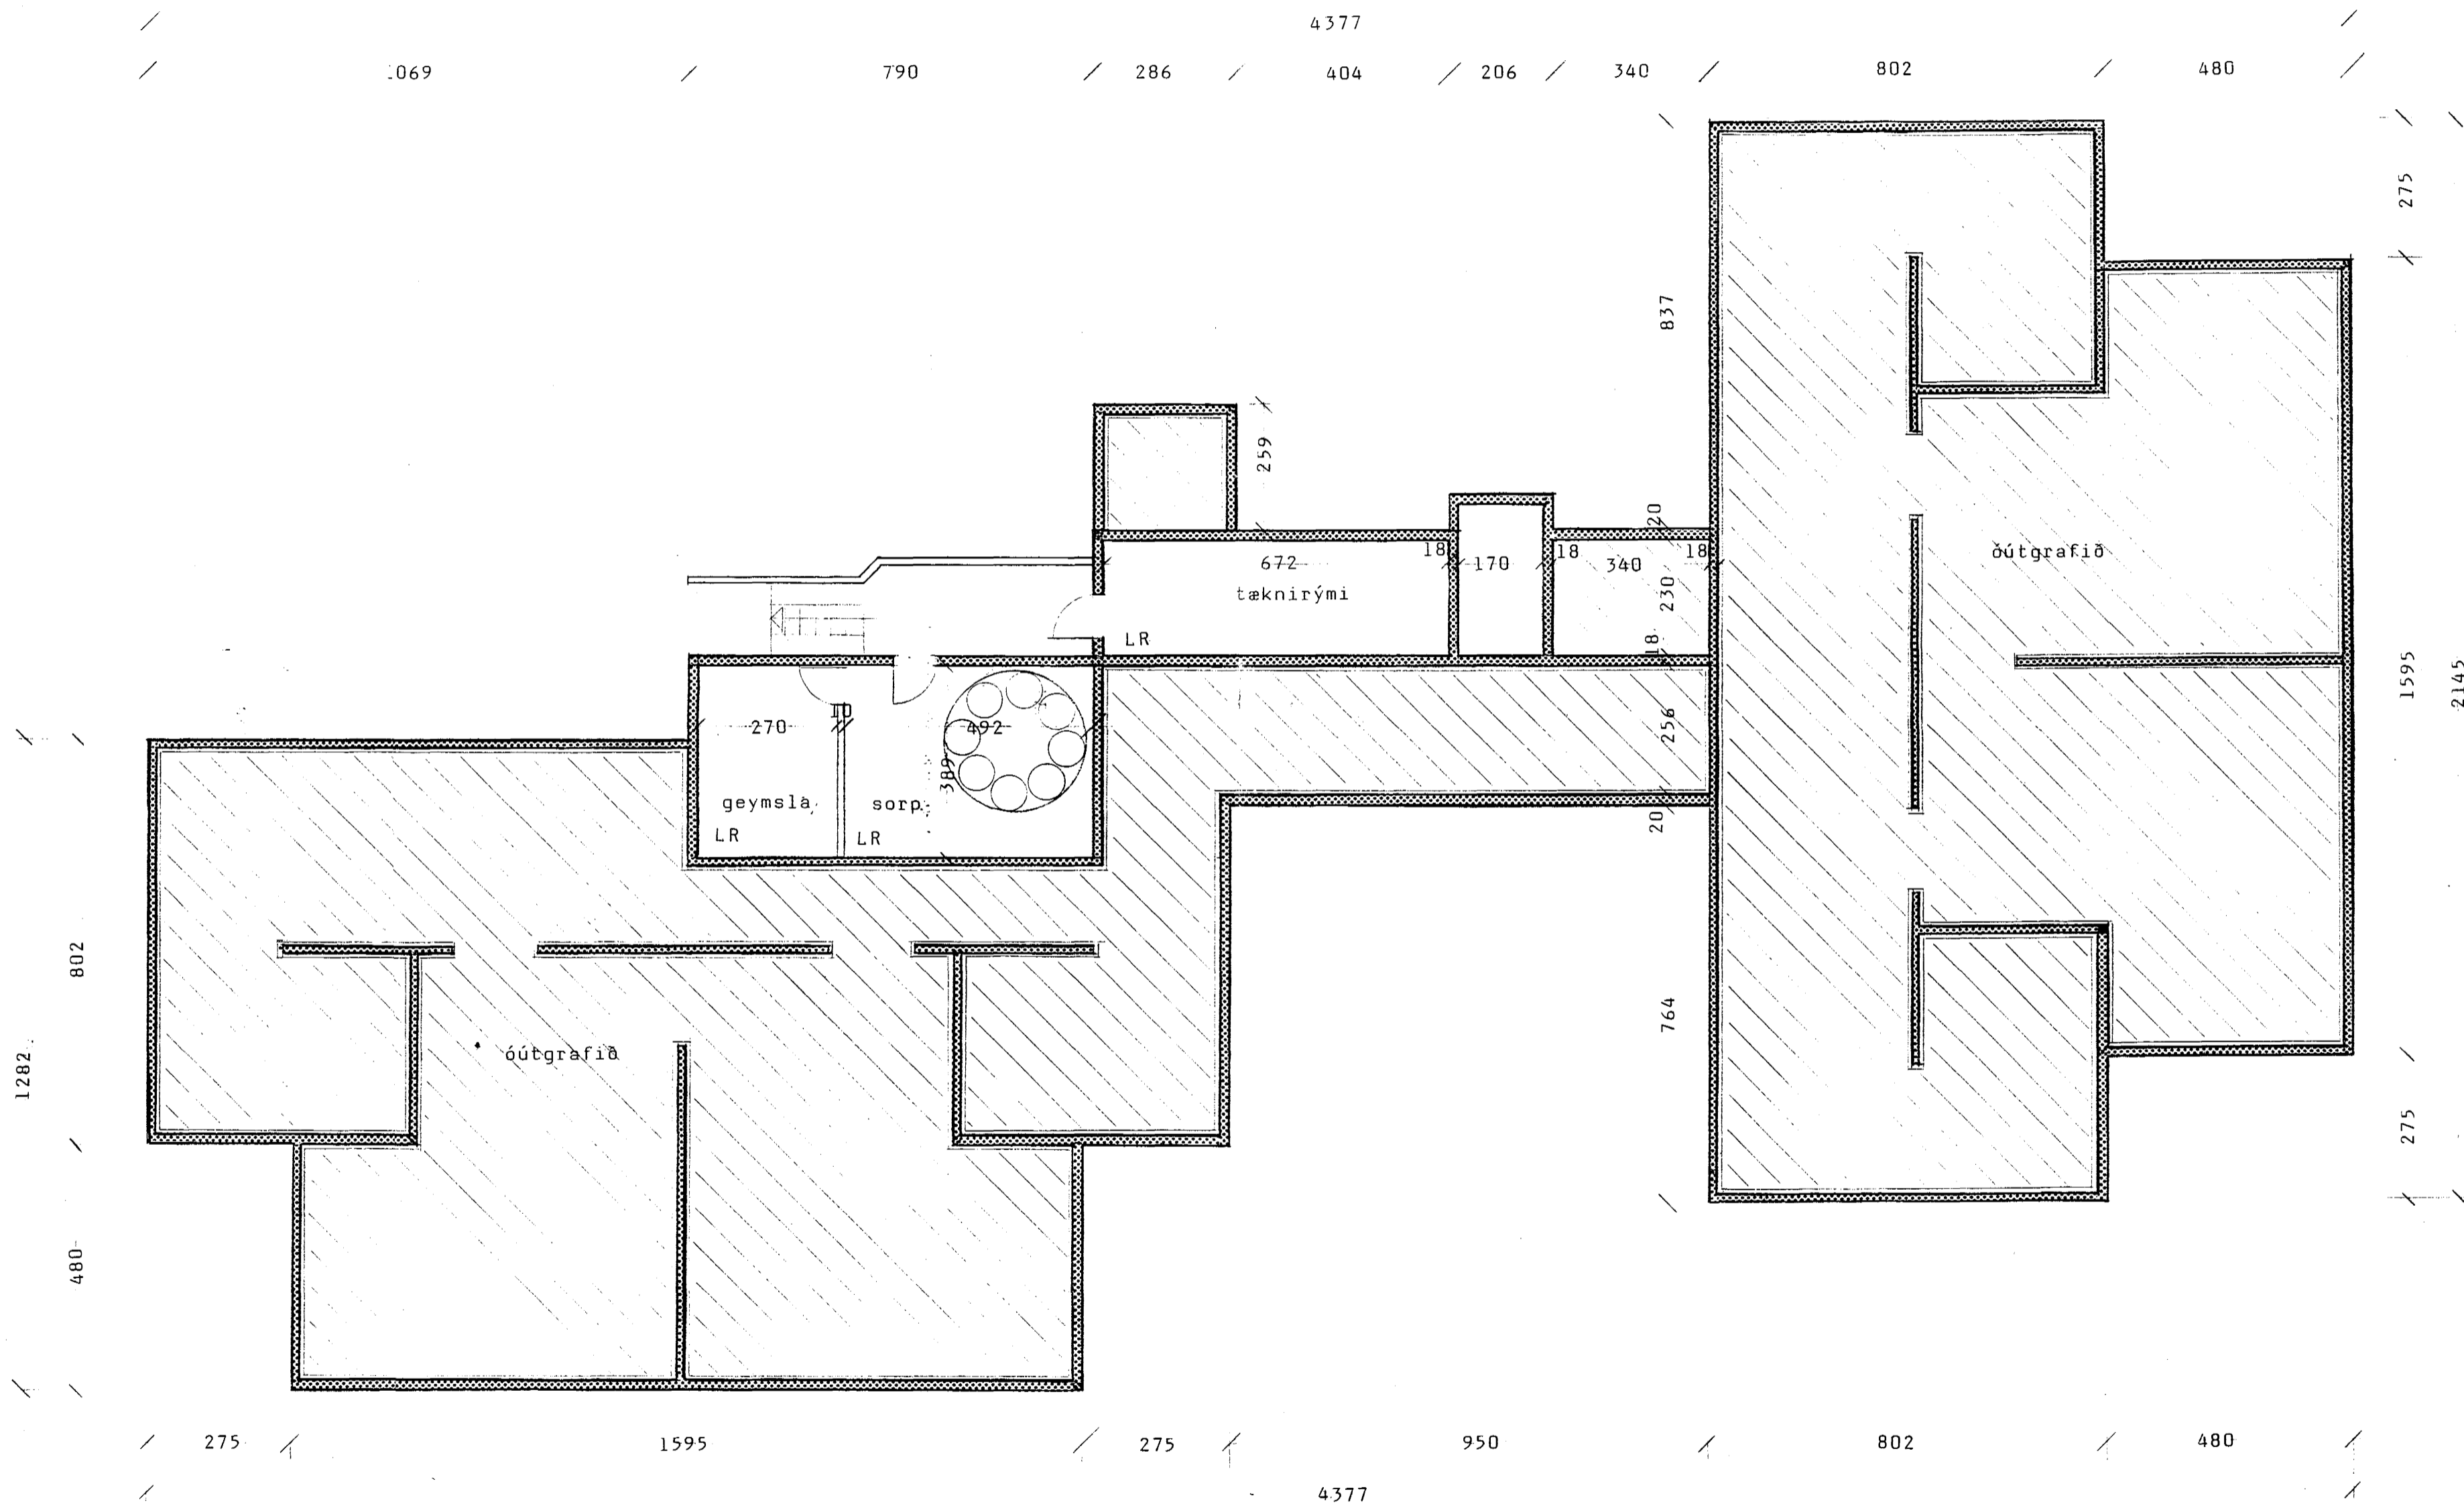

Helga Björnsdóttir

VERK Verndaðar þjónustuíbúðir á lóðinni
EFNI Sólvangsvegur 1-3 í Hafnarfirði.
Annar áfangi.
Grunnmynd kjallára.

ARKITEKTASTOFA
FINNS BJÖRGVINSSONAR OG
HILMARS ÞÓRS BJÖRNSSONAR
ADALSTRÆTI 8
101 REYKJAVÍK
SÍMI 11460
FAX 624505

MALKVÆÐI : 1:100 DAGS #20.11.1992. TEIKN.:
VERK-TEIKN.ER.