

Stofnlagnir, minnst DN25, að mögulegrí  
 framtíðar snjóbræðslukistu (svæði 6).  
 Lagnir skulu umliktar sandi og séu minnst  
 250 mm. undir jarðvegysfirborði.

Slaufa S-01, ~145m (~46m í þrepum)  
 cc-250/breytil.

Slaufa S-02, ~229m  
 cc-250

Slaufa S-03, ~237m  
 cc-250

Slaufa S-01  
 Framrás tengist öðru  
 hverju þrepi á leið niður með  
 raðtengingu og tengist bakrás  
 í hinum þrepunum til baka.

Slaufa S-02

Slaufa S-03

Stofnlagnir, minnst DN25, að mögulegrí  
 framtíðar snjóbræðslukistu.  
 Lagnir skulu umliktar sandi og séu minnst 250 mm. undir helluþfirborði.

Steypt stétt

Áætluð staðsetning kistu í jörðu vegna svæðis 6.  
 Gangi skal tryggilega frá endum stofnagna eftir  
 þrýstiprófun og verja fyrir hjáskli.  
 Dypi á enda frágenginna  
 lagnaenda skal vera 150-200mm.

Lagnir aðlagðar rampi

Áætluð lega stofnagna mót  
 kistu sunnan mannvirkis.  
 Vatnsþétting með lögnum.  
 Lagnir fara inn um vegg, undir malbiki.

Snjóvaki, í yfirborði stéttar.  
 Staðsettur ca. 300mm frá  
 útbrún hellulagðs svæðis  
 en staðsetjist milli slagna  
 og steypt að honum í lokin.

Ídráttarrör (min. DN20) undir sandi  
 frá inntaksrými að snjóvaka

Úthitanemi á vegg  
 upp undir þakskeggi


Inntaksbúnaður og stofnar  
 eldri snjóbræðslu á vegg.

Nýjar kistur snjóbræðslu á vegg

Nýr stjörnbúnaður  
 snjóbræðslu á vegg

Inntaksrými  
 í kjallara.


Inntaksrými  
 í kjallara.

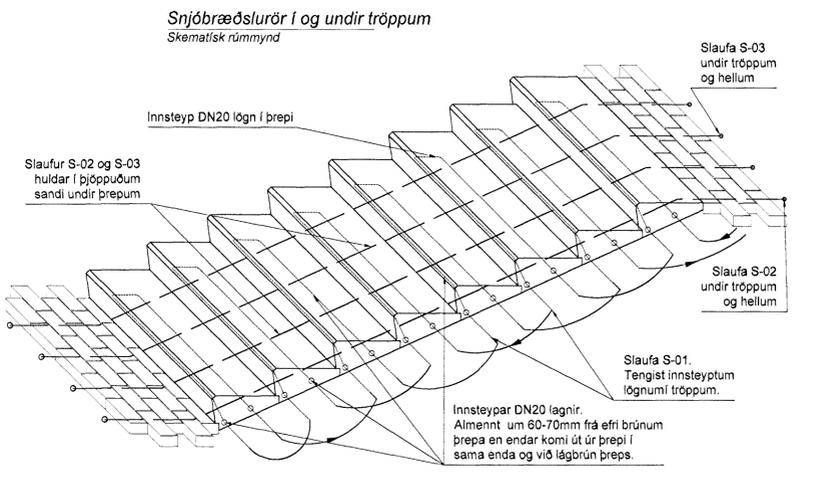

Snjóbræðslurör í og undir tröppum  
 Skematísk rúmmynd

**Skýringar**

Öll mál eru DN mál og er lágmarks innmál lagna.  
 Skýringar, kerfismynd, kerfislýsing og tækjalisti, sjá teikn.  
 352.  
 Yfirlitsmynd snjóbræðra svæða við Sólvangsveg 2, sjá  
 teikn. 340.

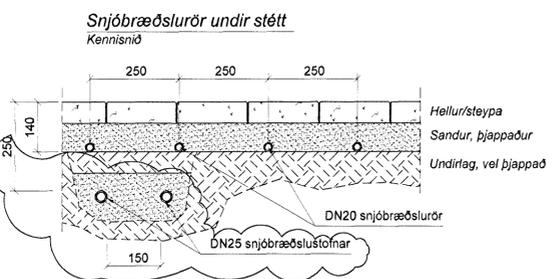

A	Stofnlögn v. svæðis 6 bætt inn	SHG	26.01.'12
Stj.	Breytingar	Höfundur	Daga

Verkefning

**Sólvangsvegur 2, Hafnarfjörður**

Strendingur ehf.  
 Verkefnaábyrgð  
 Fjarbergsgata 13-15 · 220 Hafnarfjörður  
 Sími 565 3640, Fax 565 3641  
 strendingur@strendingur.is

Snjóbræðsla  
 Grunnmynd löðar, breytingar

Daga  
 28.11.2011

Teknið / höfundur  
 SHG/SHG

Merkurð  
 1:50

Númer teikningar  
 351

Bláblað  
 A1