



A GRUNNMÝND -- 4. HÆÐ
LAGNIR Í LOFTI 4. HÆÐAR
MÆLIKVARÐI 1:50

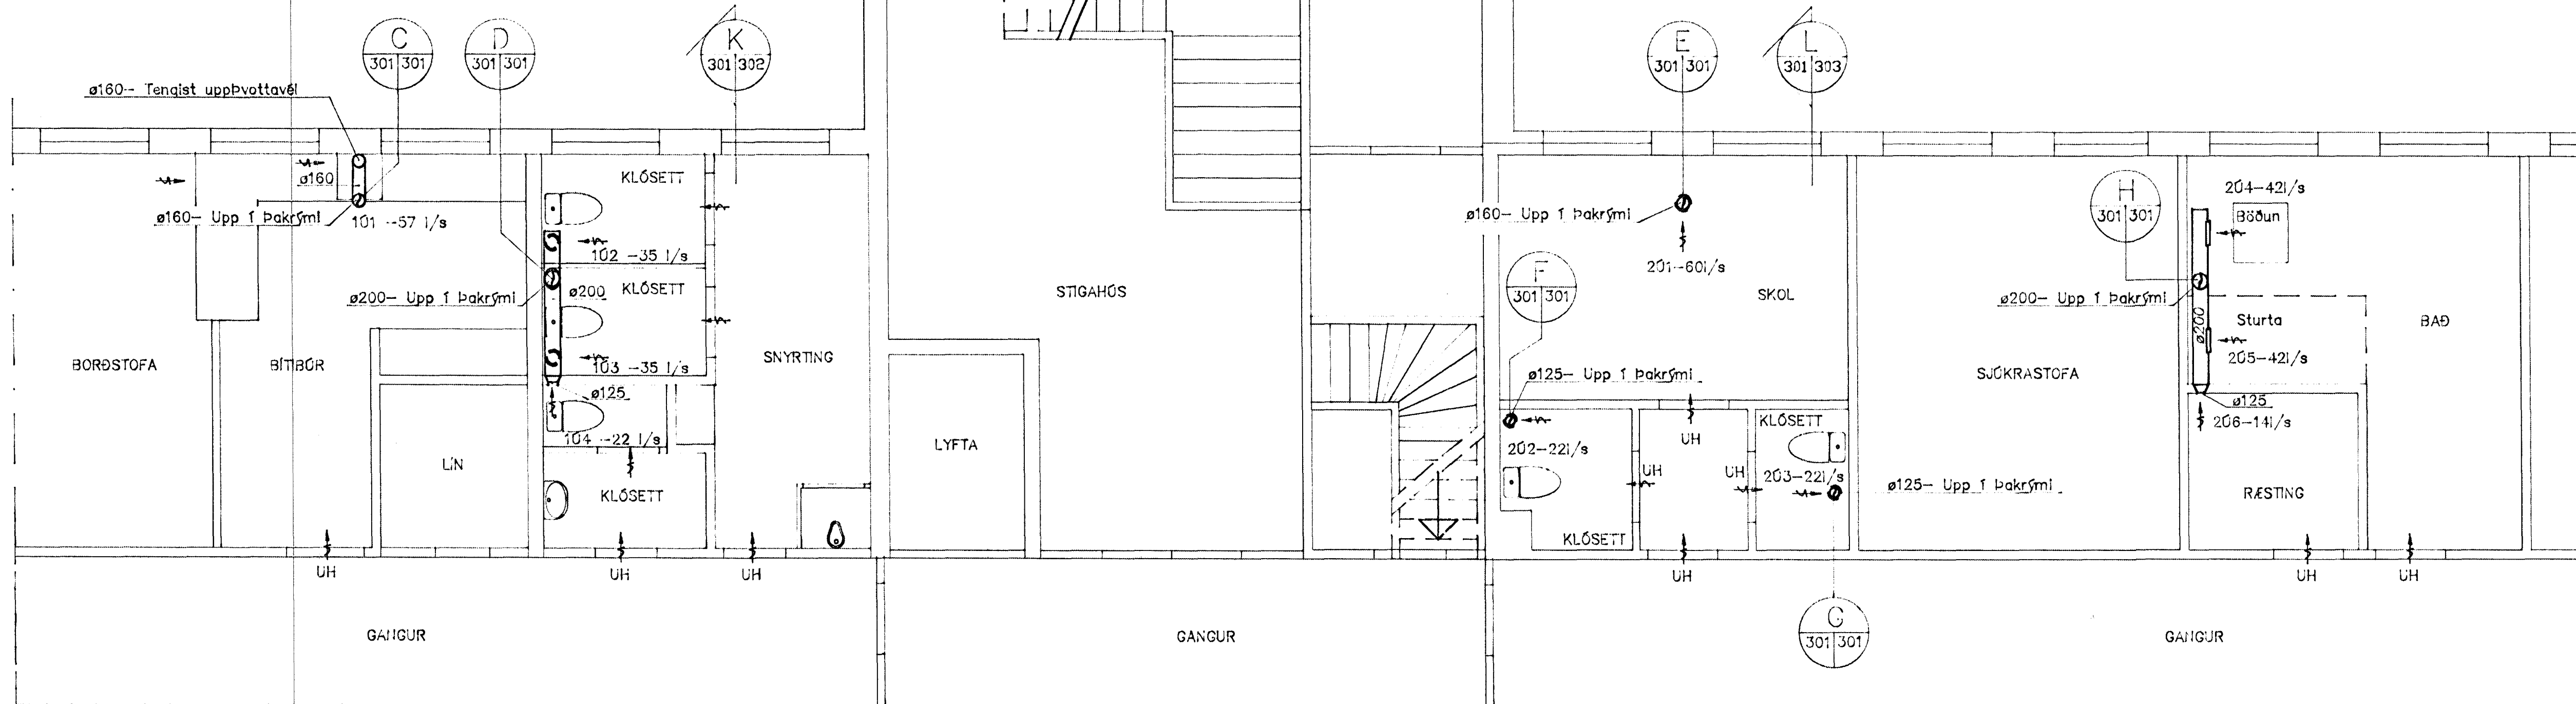

B GRUNNMÝND -- ÞAKRÝMI
LAGNIR OFAN ÞAKPLÖTU
MÆLIKVARÐI 1:50

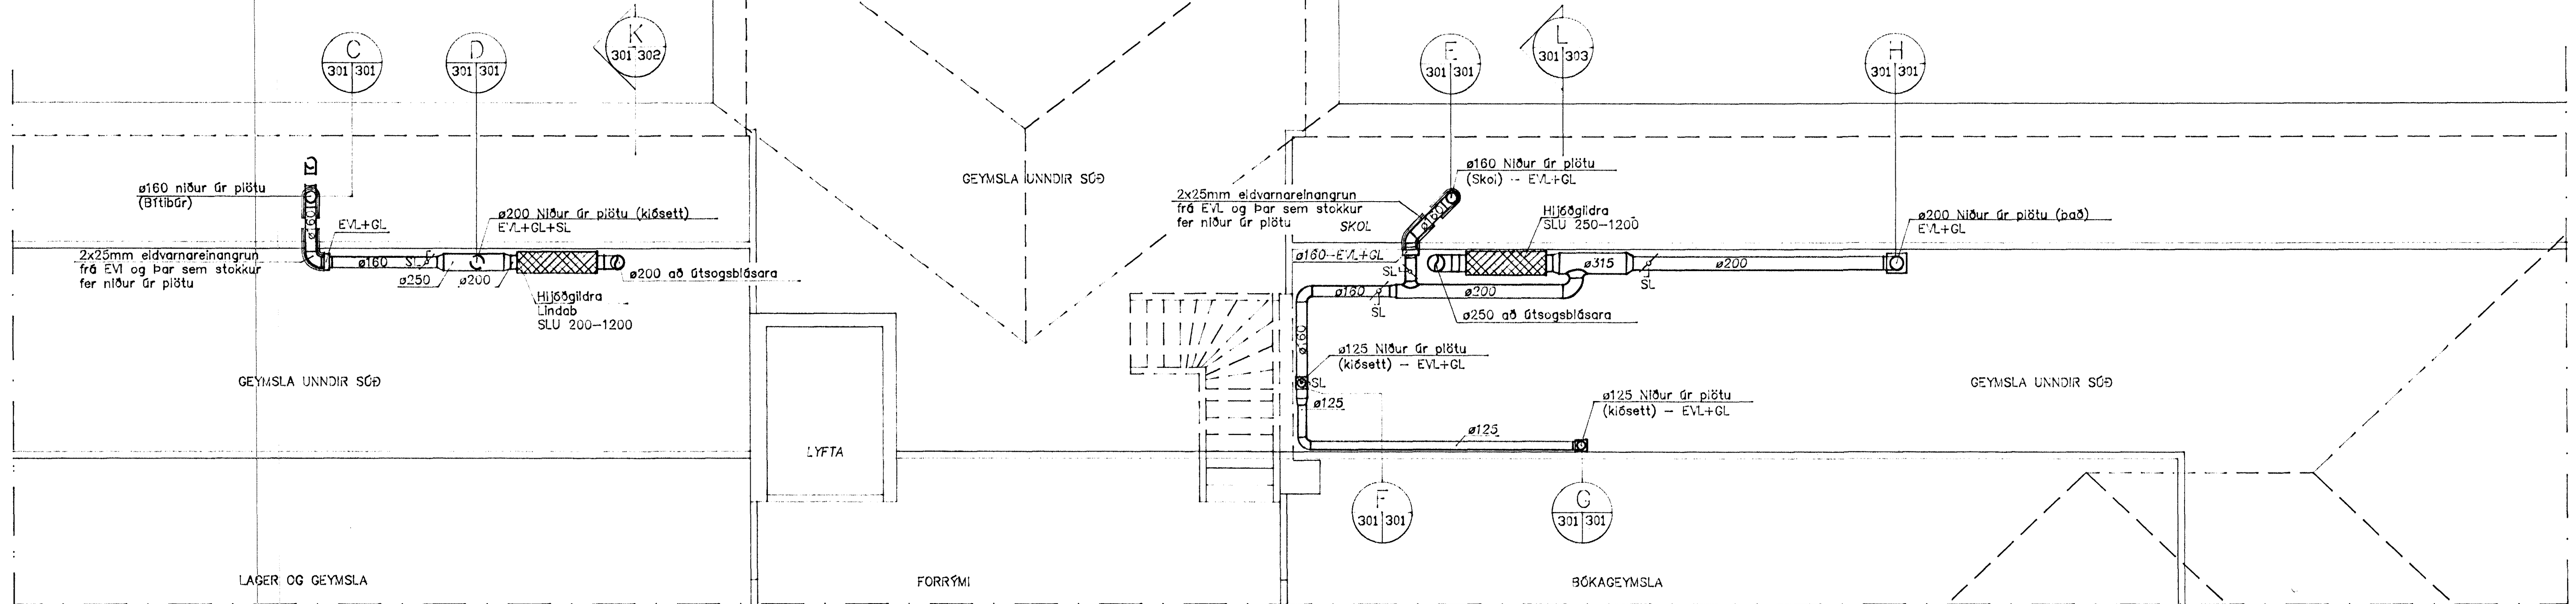

ALMENNAR SKÝRINGAR


Frákvæmd felur í sér að setja útsög og klösett, bað, skol og bítíðar á 4. hæð. Verktaki skal taka mál á staðnum áður en smíði hefst. Öll uppgefin stökkamál eru innanmál (ljúsmál). Vanda skal sérstaklega öferð smilagra loftstokka og ganga þannig frá þeim að þeir séu tilbúnir til máluunar. Fasta skal loftstokka á 4. hæð upp með øðmm snittteinum. Stokkar sem koma í þakrými skal festa með undirstöðum sem ná niður á gólf. Setja skal upphengi eða festingar við allar greiðingar og skal fjarðeð á milli þeirra aðrei vera meiri en 2000mm.

Loftstokkar skulu aðrei liggja að byggingarhlutum. Þar sem loftstokkar fara í gegnum veggj skal slífa á milli upphengja og aðliggjandi byggingarhluta með steinulítræð.

Þykktir loftstokka skulu vera samkvæmt þykktartölum. Allir loftstokkar skulu vera í 500Pa þrýstiflokk. Við allar eldvarnarlokur komi gaumilögur. Gaumilögur skulu vera nægjanlega stórar og staðsettar þannig að auðvelt sé að komast að þeim vegna eftirlita og viðhalds.

Alla eldvarnareinangrun skal klæða af með vönduðum plastiðögum áldák.

AFSTÖÐUMÝND -- EKKI Í MÆLIKVARÐA

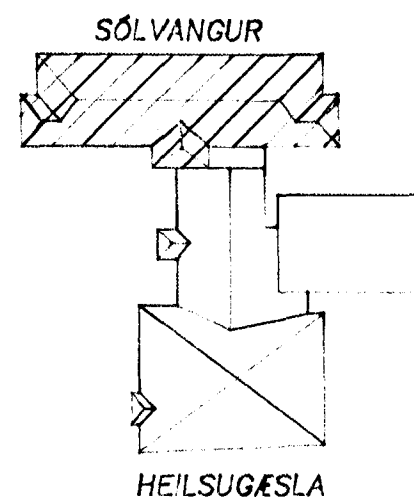

SKÝRINGAR Á TÁKNUM

- EVL = Eldvarnarloka
- SL = Stíllíoka
- GL = Gaumilög
- l/s = Loftmagn í lífrum á sekúnda
- UH = Op undir hurð

SÓLVANGUR SJÓKRAHÓÐS HÖRÐUVÖLLUM HAFNARFIRÐI		Téknipjónusta Jóns K. Gunnarssonar Brúndukvfall 5 110 - Reykjavík Sími 567 7899 Mýndsendir 567 7810 Netfang tkg@tn.is		
LOFTRÉSIFERFI -- ÚTSOG FRÁ 4. HÆÐ GRUNNMÝNDIR AF ÞAKRÝMI OG 4. HÆÐ				
HANNAÐ <i>Jón K. Gunnarsson</i>	TEIKNAD <i>Jón K. Gunnarsson</i>	DAGS. - Júní 1998		
SAMÞYKKT <i>Jón K. Gunnarsson</i>	KVARDI 1:50			
Nr.	Dags.	Breyting	Únnið af	NÚMÉR 117-301

Byggingarritun Heilbrigðisráðs
Alfreit Jónsson
18. SEPT. 1998
Alfreit Jónsson
Sigrúnarbrú Heilbrigðisráðs