TÖLVU NR. SOL1172A.DWG

K 302 301 SNIÐMYND MÆLIKVARÐI 1:20

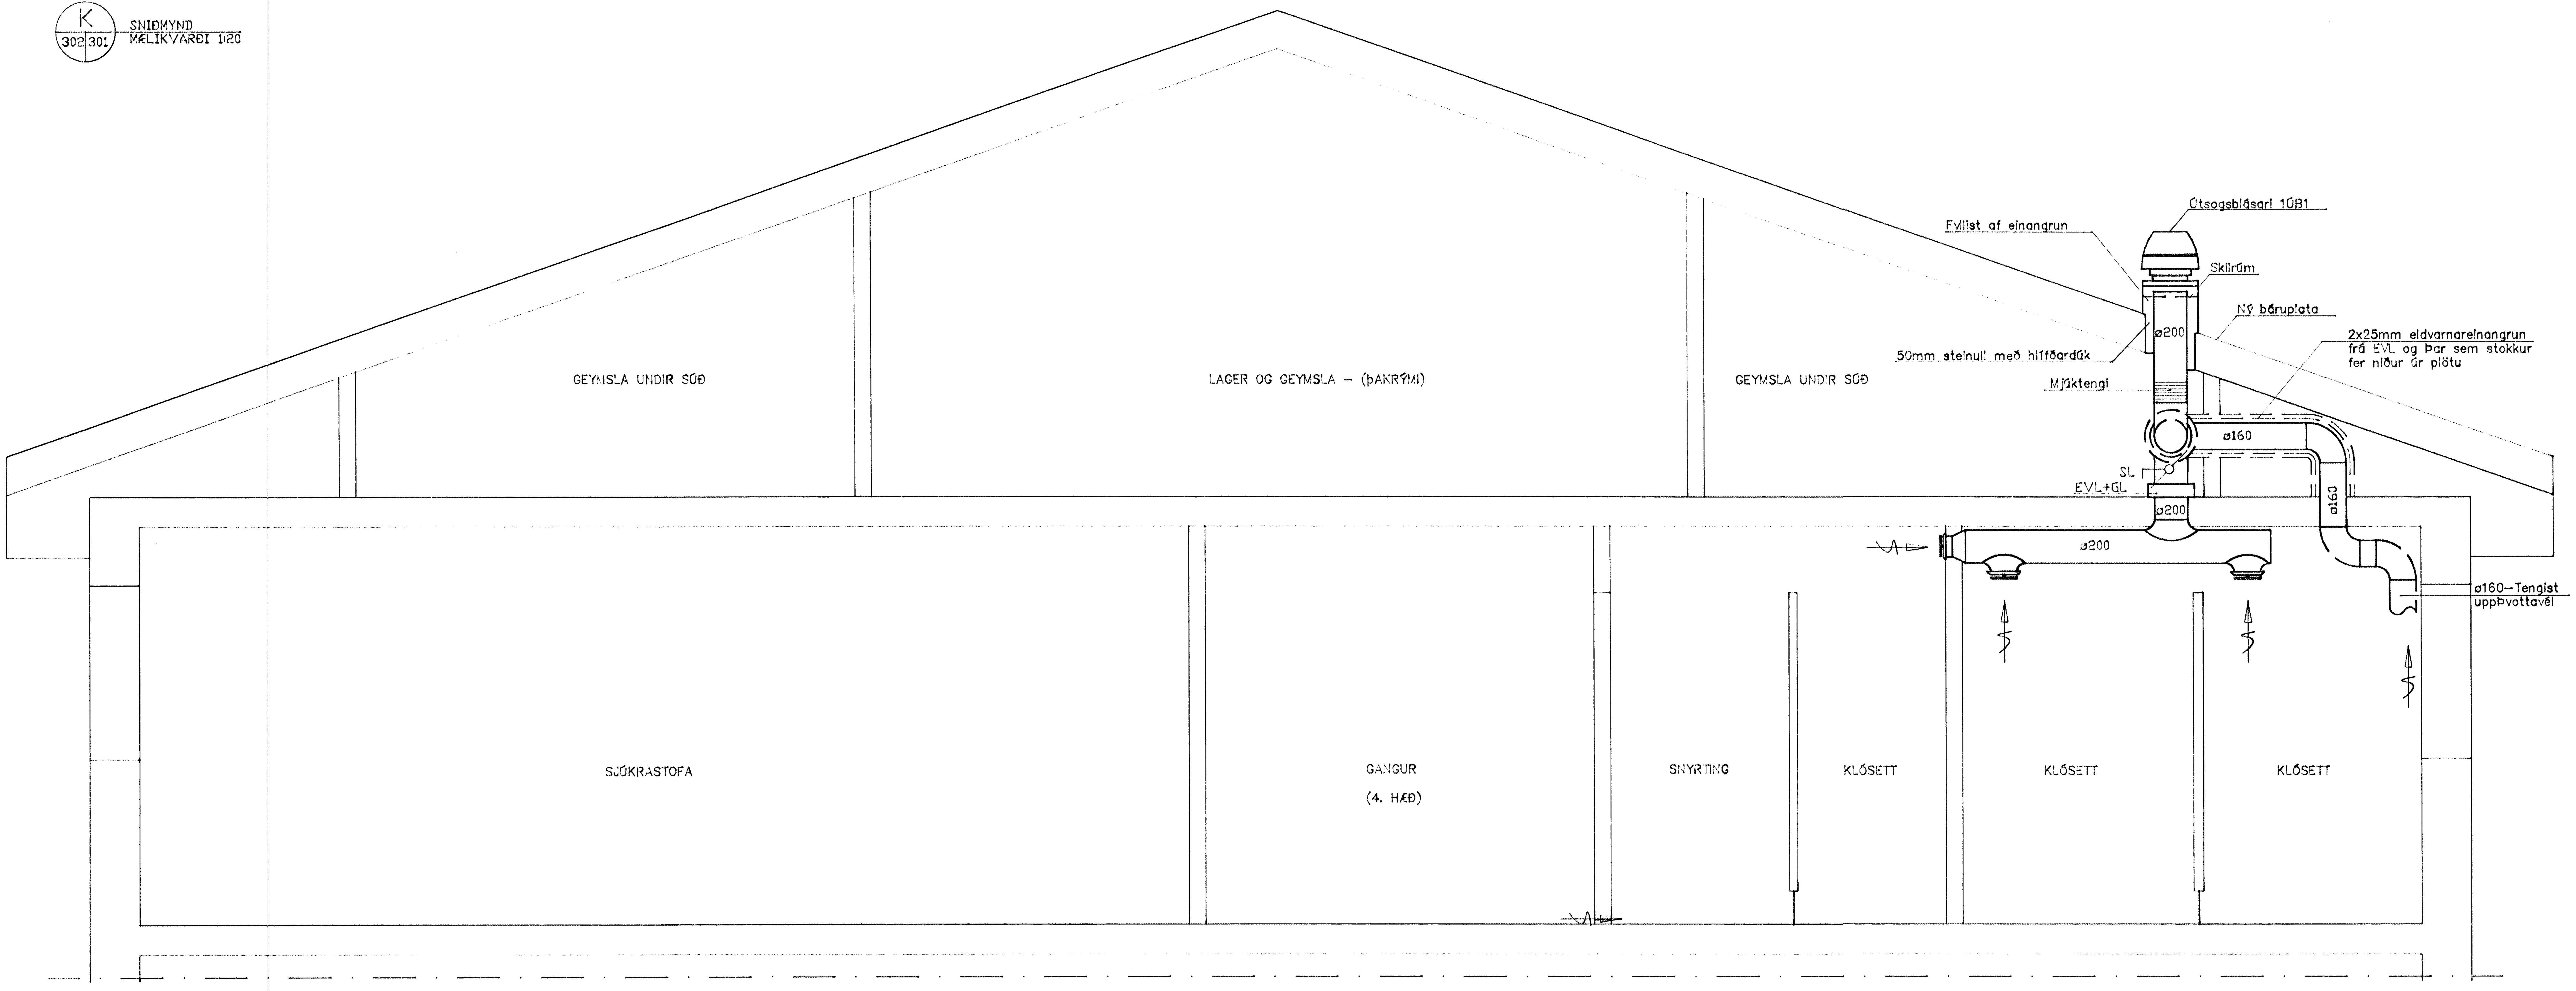

ALMENNAR SKÝRINGAR

Framkvæmd felur í sér að setja útsog á klósett, bað, skol og bítibúar á 4. hæð.

Verktaki skal taka mál á staðnum áður en smíði hefst. Öll uppgefin stokkamál eru innanmál (ljósmál).

Vanda skal sérstaklega áferð sýnilegra loftstokka og ganga þannig frá þeim að þeir séu tilbúnir til málunar.

Festa skal loftstokka á 4. hæð upp með ø8mm snittteinum. Stokkar sem koma í þakrými skal festa með undirstöðum sem ná niður á gólf. Setja skal upphengi eða festingar við allar greiningar og skal fjaregð á milli þeirra aldrei vera meiri en 2000mm.

Loftstokkar skulu aldrei liggja að byggingarhlutum. þar sem loftstokkar fara í gegnum veggi skal slíta á milli upphengja og aðliggjandi byggingarhluta með steinullartróð.

þykktir loftstokka skulu vera samkvæmt þykktartöflum. Allir loftstokkar skulu vera í 500Pa þrýstiflokki.

Við allar eldvarnarlokur komi gaumlúgur. Gaumlúgur skulu vera nægjanlega stórar og staðsetjast þannig að auðvelt sé að komast að þeim vegna eftirlits og viðhalds.

Alla eldvarnareinangrun skal klæða af með vönduðum plastlögðum áldúk.

Skýringar á táknum :

EVL = Eldvarnarloka
SL = Stilliloka
GL = Gaumlúga
l/s = Loftmagn í lítrum á sekúndu
UH = Op undir hurð

AFSTÖÐUMYND – EKKI Í MÆLIKVARÐA

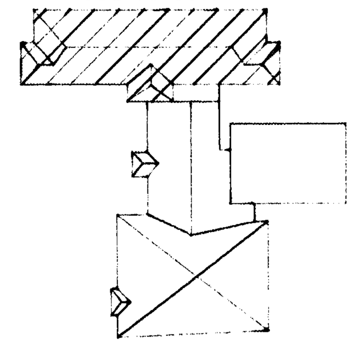

ÚTSOGSBLÁSARI 1ÚB1 – SKÝRINGAR

Útsogsblásari Exhausto DTH 200–4–1 og hraðabreytir EX 1,5. Blásari er með hraðastilli og klukku sem sem setur blásara á minni hraða á næturna. Afköst blásara skulu vera 150 l/sek. á dagkeyrslu og um 70 l/sek. á næturkeyrslu. Kassa undir blásar skal festa við þakplötu með gluggalás og tinlóða. Setja skal nýja þakplötu sem nær 600mm upp fyrir blásarann og niður á þakbrún (á grúfu). þakplatan er úr lituðu bárustáli frá Garða–Héðni. Kassi undir blásara skal vera úr 1.0mm heitsinkhúðuðu stáli (20BG) og læsast í þakplötu með gluggalás. þá skal einnig festa kassa utan um blásara við þakvirkið með 4 stk. 2x25mm renningum. Frágangur ofan við kassa skal vera þannig að vatn geti ekki legið þar t.d. með því að setja tungur í lágbárur. Kassa undir blásara skal fylla með steinull. Í kassa skal setja skilrúm og enda stokk í því.

Verktaki skal mæla þakhalla og framkvæma aðrar mælingar á staðnum áður en smíði hefst.

Byggingafulltrúi Hafnarfjarðar
Afgreitt þann
08 SEPT. 1998
Sigurbjartur Halldórsson

Nr.	Dags.	Breyting	Unnið af

SÓLVANGUR SJÚKRAHÚS HÖRÐUVÖLLUM HAFNARFIRÐI

LOFTRÆSIKERFI – ÚTSOG FRÁ 4. HÆÐ
LAGNIR Í þAKRÝMI OG SNIÐMYNDIR

HANNAÐ: [signature]
TEIKNAÐ: [signature]
SAMþYKKT: [signature]
KVARÐI: 1:50
DAGS.: Júní 1998
NÚMER: 117-302

Tækniþjónusta
Jóns K. Gunnarssonar
Bröndukvísl 5
110 – Reykjavík
Sími 567 7899
Myndsendir 567 7810
Netfang tjkg@itn.is