



KERFISMYND TÖLVUKERFI

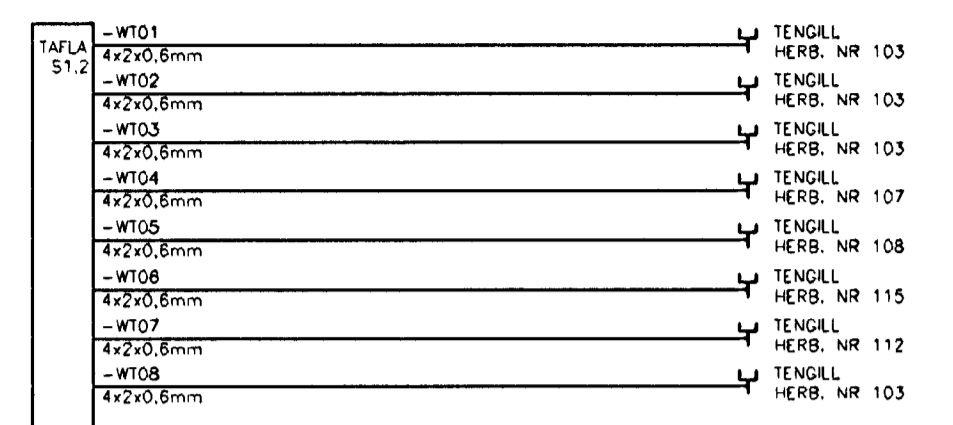

KERFISMYND SIMAKERFIS

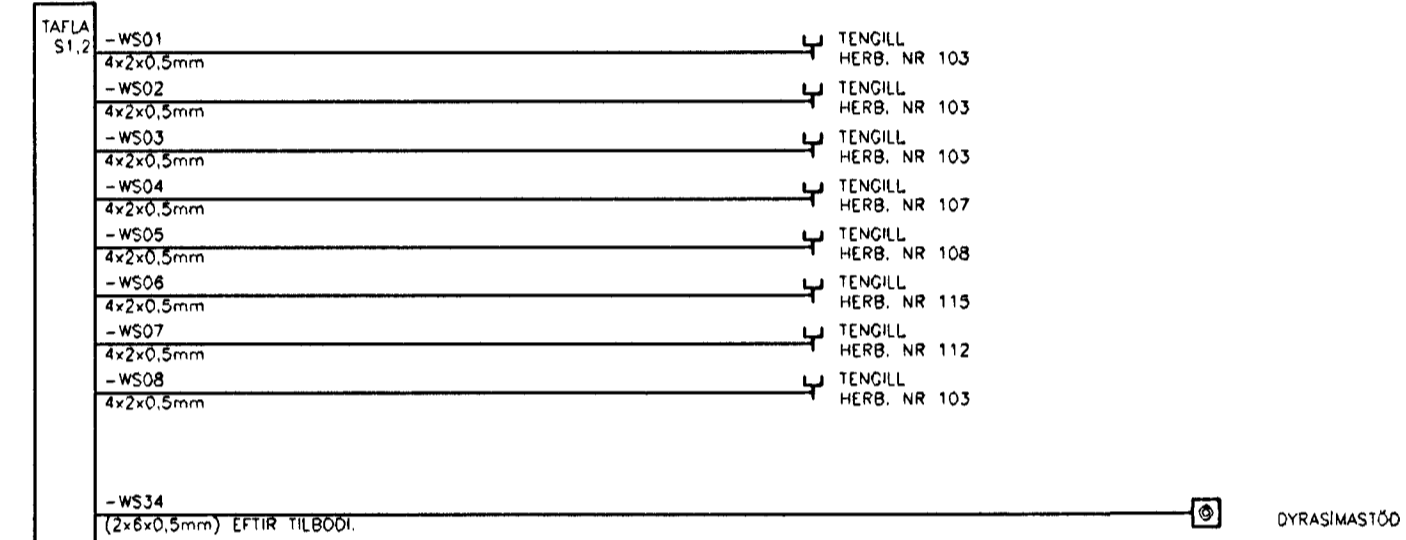

KERFISMYND ÞJÓFAVÍÐVÖRUNARKERFI

