

8

7

6

5

4

3

2

1

F



E

D

C

B

A

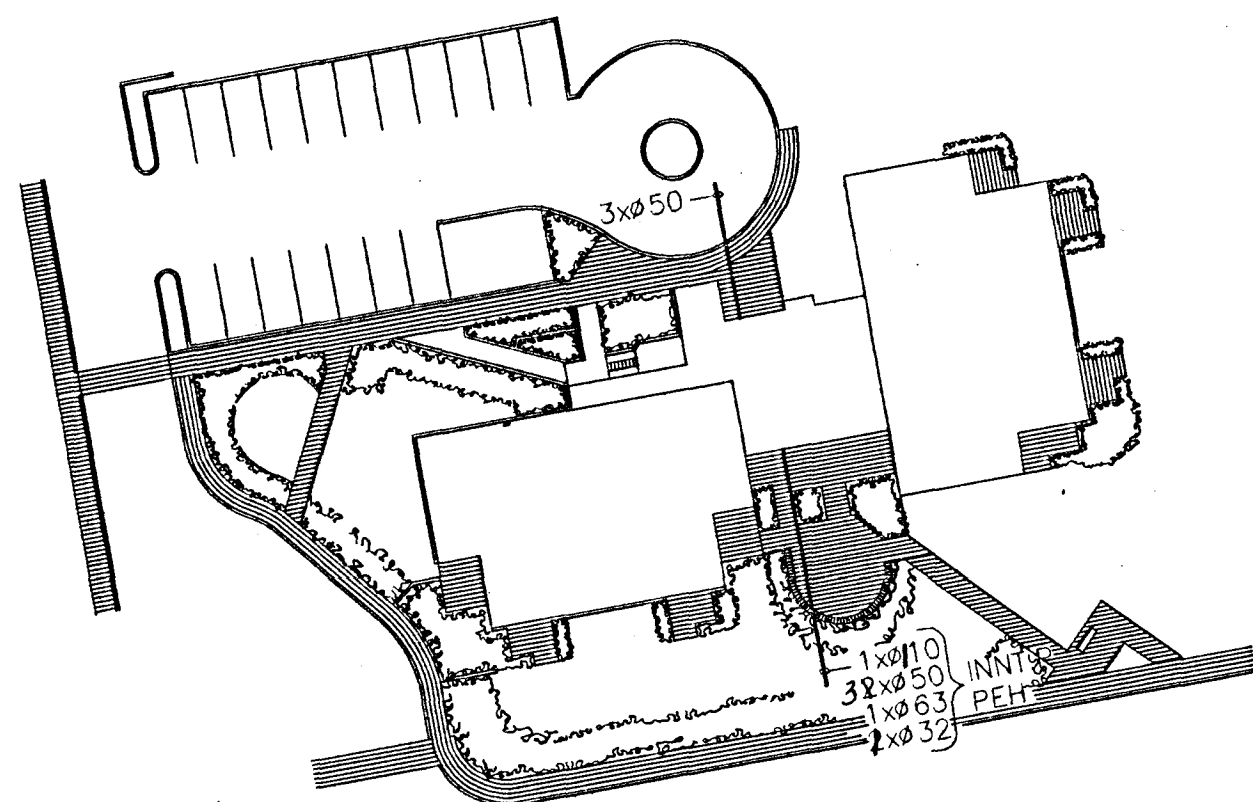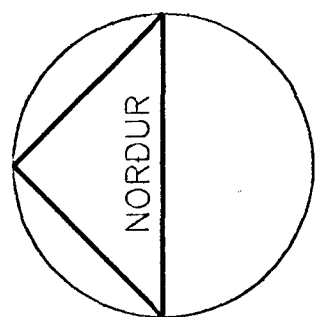

ÖLL INNTAKSRÖR SKULU
NÁ ÚT FYRIR LÖDAMÖRK.

AFSTÖDUMYND M. 1:500

ALMENNAR SKÝRINGAR:

- 1 ALLAR PÍPUR ERU $\varnothing 16$ OG VR $1,5 \text{ mm}^2$.
- 2 HÆDIR ROFA FRÁ FULLFRÁGENGNU GÓLFI 100 cm.
- 3 HÆDIR TENGLA FRÁ FULLFRÁGENGNU GÓLFI 40 cm.
- 4 HÆÐ Á NEYDARLÖMPUM (NL) FRÁ FULLFRÁGENGNU GÓLFI SKAL VERA 230 cm.
- 5 HÆDIR Á SIMA- (S) SJÓNVARPS- (L) TENGLUM FRÁ FULLFRÁGENGNU GÓLFI 40 cm.
- 6 HÆDIR Á INNHÜSSIMA (K) FRÁ FULLFRÁGENGNU GÓLFI 130 cm.
- 7 ÖLL MÁL ERU FRÁ FULLFRÁGENGNU GÓLFI OG Í MIDJA DÓS EDA ÚR MIDRI DÓS Í MIDJA DÓS EDA Í FULLFRÁGENGINN VEGG.
- 8 ÞAR SEM PÍPUR ERU LAGÐAR HLÍÐ VÍÐ HLÍÐ Í LOFTUM EDA VEGGJUM SKAL HAFNA AD MINNSTA KOSTI 3. cm BÍL MILLI RÖRA, ÞANNIG AD STEYPA GETI AÐVELDLEGA RUNNÍÐ NIÐUR Á MILLI.
- 9 GREINAR ERU EKKI SYNDAR Í ÖLLUM TILVIKUM AD TÖFLU, EN ERU ÞÁ MERKTAR VÍÐKOMANDI TÖFLU. DÆMI: GR. 20-T1.1 ER GREIN NR. 20 Í TÖFLU T1 SEM ER Á 1.HÆÐ.
- 10 TIL SNERTISPENNUVARNAR SKAL NOTA NÜLLUN OG LEKA STRAUMS-ROFAVÖRN.
- 11 MÁLMHLUTA LAGNA, TÆKJA, LAMPA OG RAFBÜNADAR SKAL JARDBINDA VANDLEGA.
- 12 MÁLSTRÁUMUR ROFA OG TENGLA SKAL VERA MINNST 10 A.
- 13 JARDBINDA SKAL PÍPUKERFI FYRIR HEITA OG KALDAVATNSLÖGN. SKILA SKAL MÆLINGU AF JARDBINDINGUNNI OG SKAL HÚN UPPFYLLA KRÖFUR RAFVEITUNNAR. AD ÖÐRUM KOSTI SKAL GRAFA NIÐUR JARÐSKAUT.
- 14 ÖLL TÁKN ERU TÁKNRÆN OG BER AD SAMRÆMA LAGNIR AD TÆKJUM EFTIR AÐSTÆÐUM Á STADNUM OG EFTIR SÉRTEIKNINGUM.
- 15 ÖLL TÁKN ERU SAMKVÆMT STADLI IST-117-8.

NEMA ANNARS
SÉ GETID.

F:\VERK\2117\TEIKNING\GRUNNM\afstmynd.DWG 14-06-93 08:52

Kvarði										Breyting D		Breyting C		Breyting B		Breyting A		Verkheiti		Verkhuti/Verknúmer							
1:200																		SÓLVANGSVEGUR 3 HAFNARFIRDI 2.ÁF.		AFSTÖDUMYND OG ALMENNAR SKÝRINGAR							
cm 0 1 2 3 4 5 6 7 8 9 10 11 12 13 14 15 16 17										Hannað JOS		Teiknað EN		Yfirfarið		Dags. JÚNÍ '93		Samþ.		Armúla 42, Sími 91-814833		Teikningarnúmer 45-2-5404		Blað nr. 1		Breyting	

8

7

6

5

4

3

2

1