


SKÝRINGAR, LÁGSP. 1. HÆÐ SUDURÁLMA:

- ① GREINAKASSI, MIDAD ER VID STRIEBEL OG JOHN UK 210 N (HxB) 31x27cm, EDA SAMBÆRILEGT.
 - ② LÁGSPENNUSKÁPUR, MIDAD ER VID STRIEBEL OG JOHN 3/1 A 800x800x215cm, OG SMÁSPENNUSKÁPUR 2/1 A 800x550x215cm, EDA SAMBÆRILEGT.
 - ③ LÁG- OG SMÁSPENNUDÓSIR LIGGJA ÞÉTT SAMAN, RADDÓSIR.
 - ⑥ EKKI ER HÆGT AD KOMA VID SPENNUJÖFNUM, VEGNA PLAST NIDURFALLA I GÓLFUM.
- //// = NIDURTEKID LOFT.

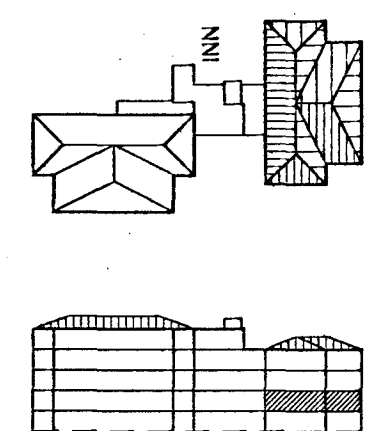

LYKILMYND M:1:1000

F:\VERK\2117\TEIKNING\GRUNNM\1h--sud.DWG 11-06-93 13:26

Kvarði	1:50	Breyting D	Breyting C	Breyting B	Breyting A	Verkheiti	SÖLVANGSVEGUR 3 HAFNARFIRDI 2.ÁF.		Verkhúti/Verknúmer					
							LÁGSPENNA 1.HÆÐ SUDURÁLMA			Teikningarnúmer	Blöð nr.			
cm	0 1 2 3 4 5 6 7 8 9 10 11 12 13 14 15 16 17			Hannað	Teiknað	Yfirfarið	Dogs.	Samp.	MAI '93			Rafhönnum	Ármúti 42, sími 91-814833	45-2-5406