



SJÁ TEIKN. NR.12

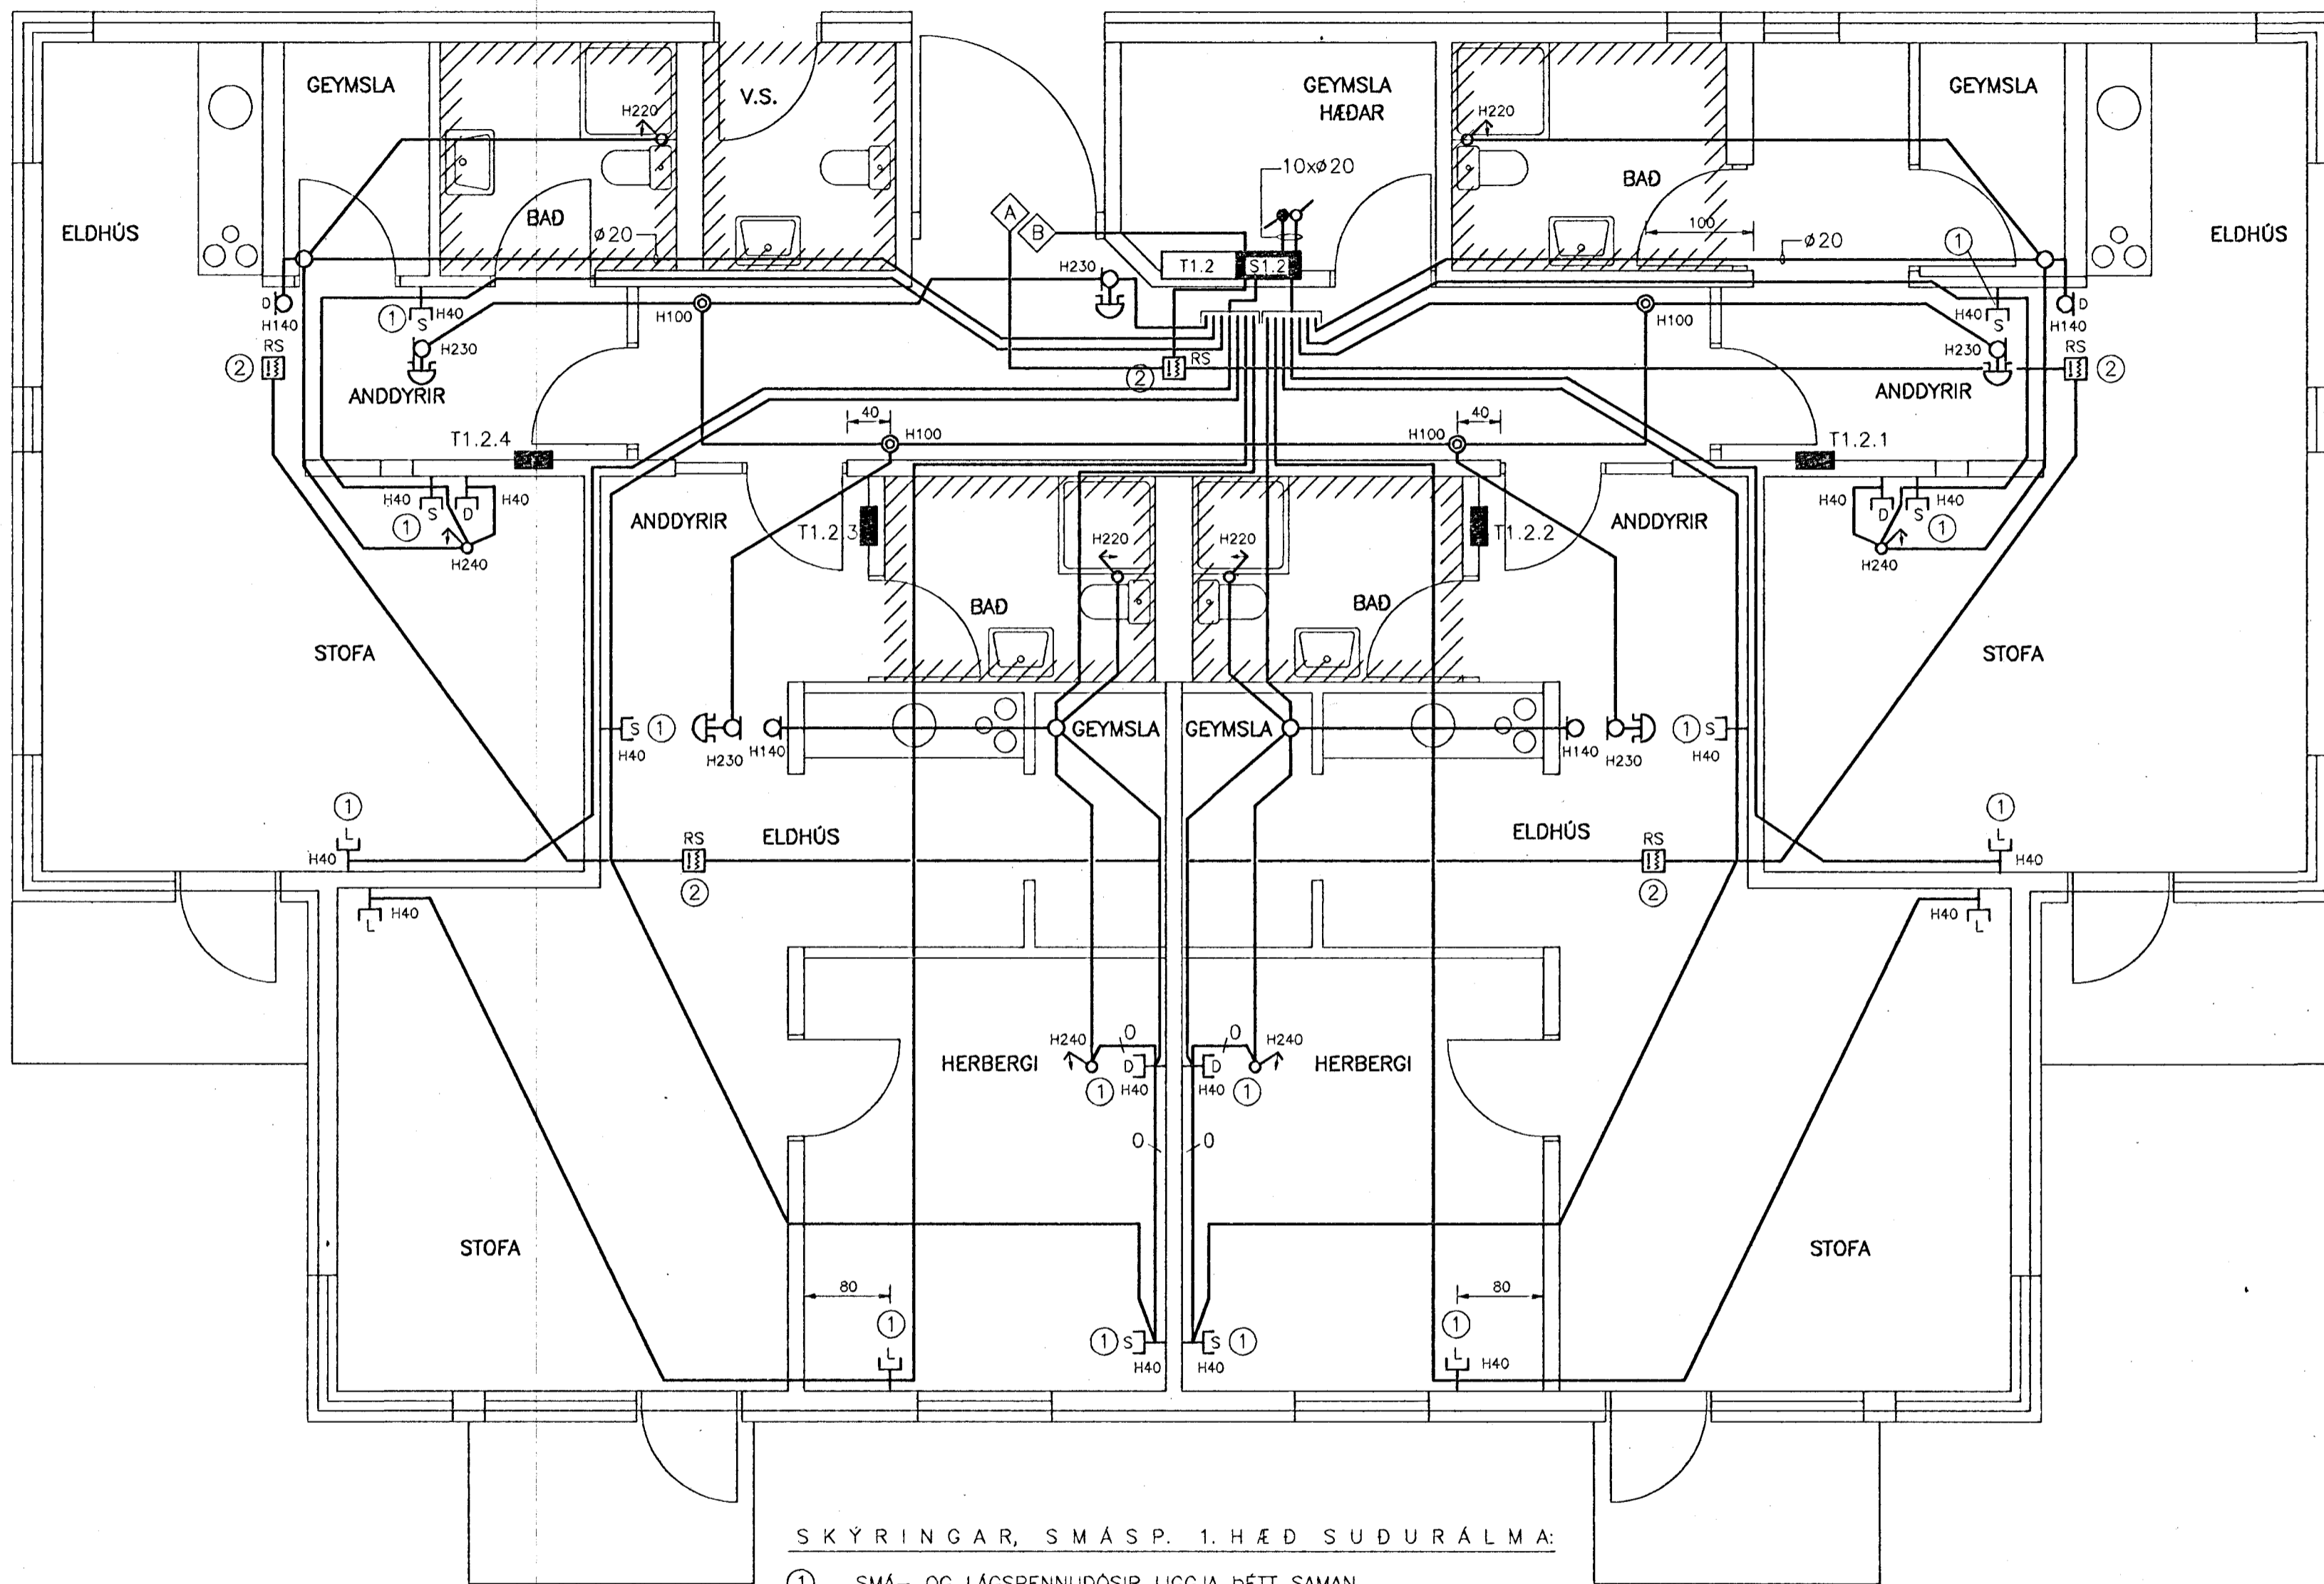

SKÝRINGAR, SMÁSP. 1.HÆÐ SUDURÁLMA:

- ① SMÁ- OG LÁGSPENNUDÓSIR LIGGJA ÞÉTT SAMAN, RADDÓSIR.
- ② ROFA- OG TENGLADÓSIR FYRIR REYKSKYNJARA.

//// = NIDURTEKID LOFT.

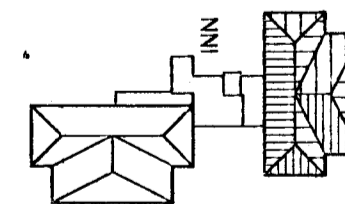

LYKILMYND M:1:1000

F:\VERK\2117\TEIKNING\GRUNNM\1h-sud.DWG 11-06-93 13:26

Kvarði	1:50	cm	0	1	2	3	4	5	6	7	8	9	10	11	12	13	14	15	16	17	Breyting D	Breyting C	Breyting B	Breyting A	Verkefni	Verkhúti/Verknúmer						
																					Hannað JOS/JPA	Teiknað EN	Yfirfarið	Dags. MÁI '93	Samþ.	SÓLVANGSVEGUR 3 HAFNARFIRDI 2.ÁF.	SMÁSPENNA 1.HÆÐ SUDURÁLMA					
																							Hannað	Teiknað	Yfirfarið	Dags.	Samþ.	Verkefni	Verkhúti/Verknúmer	Teikningarnúmer	Blað nr.	Breyting
																							JOS/JPA	EN		MÁI '93		SÓLVANGSVEGUR 3 HAFNARFIRDI 2.ÁF.	SMÁSPENNA 1.HÆÐ SUDURÁLMA	45-2-5407	4	

Rafhönun Ármúla 42, sími 91-814833