

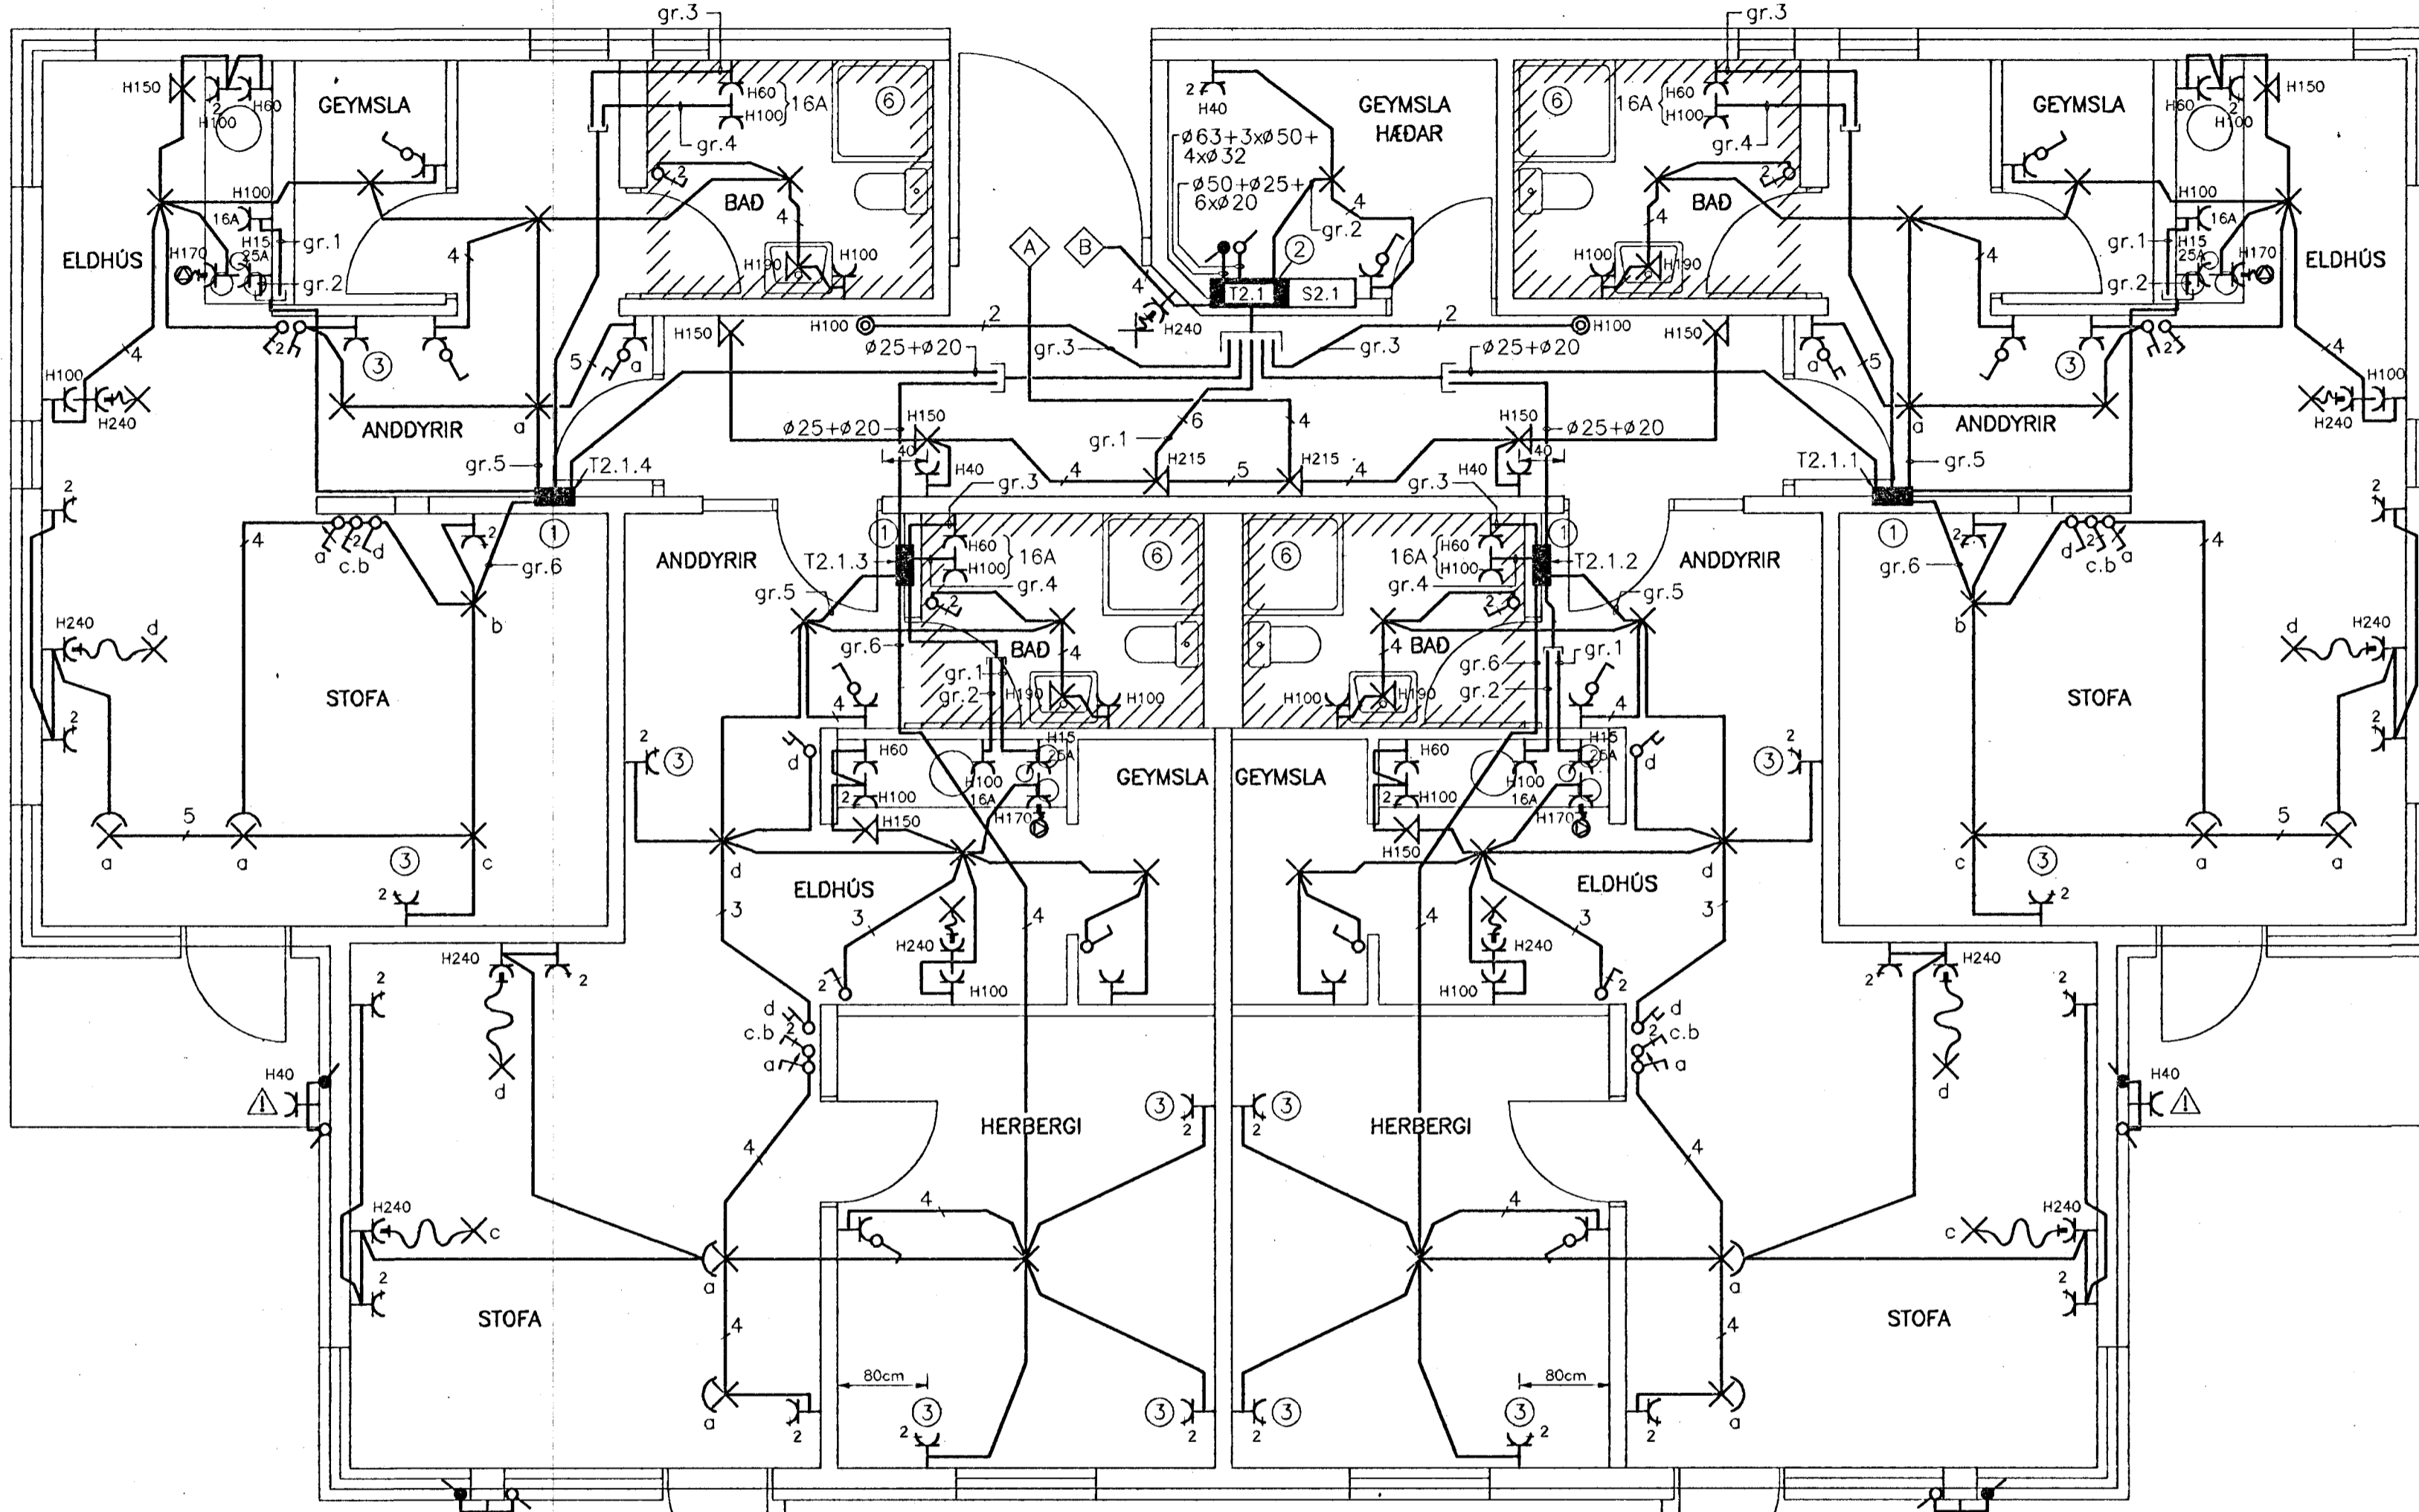


SJÁ TEIKN. NR.13

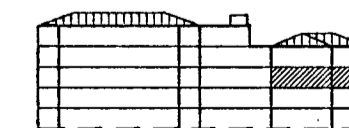

SKÝRINGAR, LÁGSP. 2.HÆÐ SUDURÁLMA:

- ① GREINAKASSI, MIDAD ER VID STRIEBEL OG JOHN UK 210 N (HxB) 31x27 cm, EDA SAMBÆRILEGT.
 - ② LÁGSPENNUSKÁPUR, MIDAD ER VID STRIEBEL OG JOHN 3/1 A 800x800x215 cm, OG SMÁSPENNUSKÁPUR 2/1 A 800x550x215 cm, EDA SAMBÆRILEGT.
 - ③ LÁG- OG SMÁSPENNUDÓSIR LIGGJA ÞÉTT SAMAN, RADDÓSIR.
 - ⑥ EKKI ER HÆGT AD KOMA VID SPENNUJÖFNUM, VEGNA PLAST NIÐURFALLA I GÓLFUM.
- //// = NIÐURTEKID LOFT.

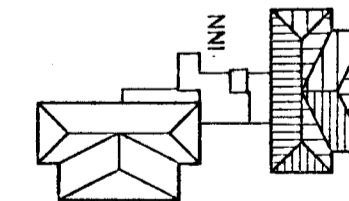

LYKILMYND M:1:1000

F:\VERK\2117\TEIKNING\GRUNNM\2h-sud.DWG 11-06-93 13:20

| | | | | | | | |
|--------|---|------------|------------|------------|------------|-----------------------------------|---------------------------|
| Kvarði | 1:50 | Breyting D | Breyting C | Breyting B | Breyting A | Verkheiti | Verkhúti/Verknúmer |
| cm | 0 1 2 3 4 5 6 7 8 9 10 11 12 13 14 15 16 17 | | | | | SÓLVANGSVEGUR 3 HAFNARFIRDI 2.ÁF. | LÁGSPENNA 2.HÆÐ SUDURÁLMA |
| | | Hannað | Teiknað | Yfirfarið | Dogs. | Samp. | Teikningarnúmer |
| | | JOS/JPA | EN | | MÁI '93 | | 45-2-5408 |
| | | | | | | | Blöð nr. |
| | | | | | | | 5 |
| | | | | | | | Breyting |

Rafhönnun Ármúla 42, sími 91-814833