


8 7 6 5 4 3 2 1



SJÁ TEIKN. NR.14

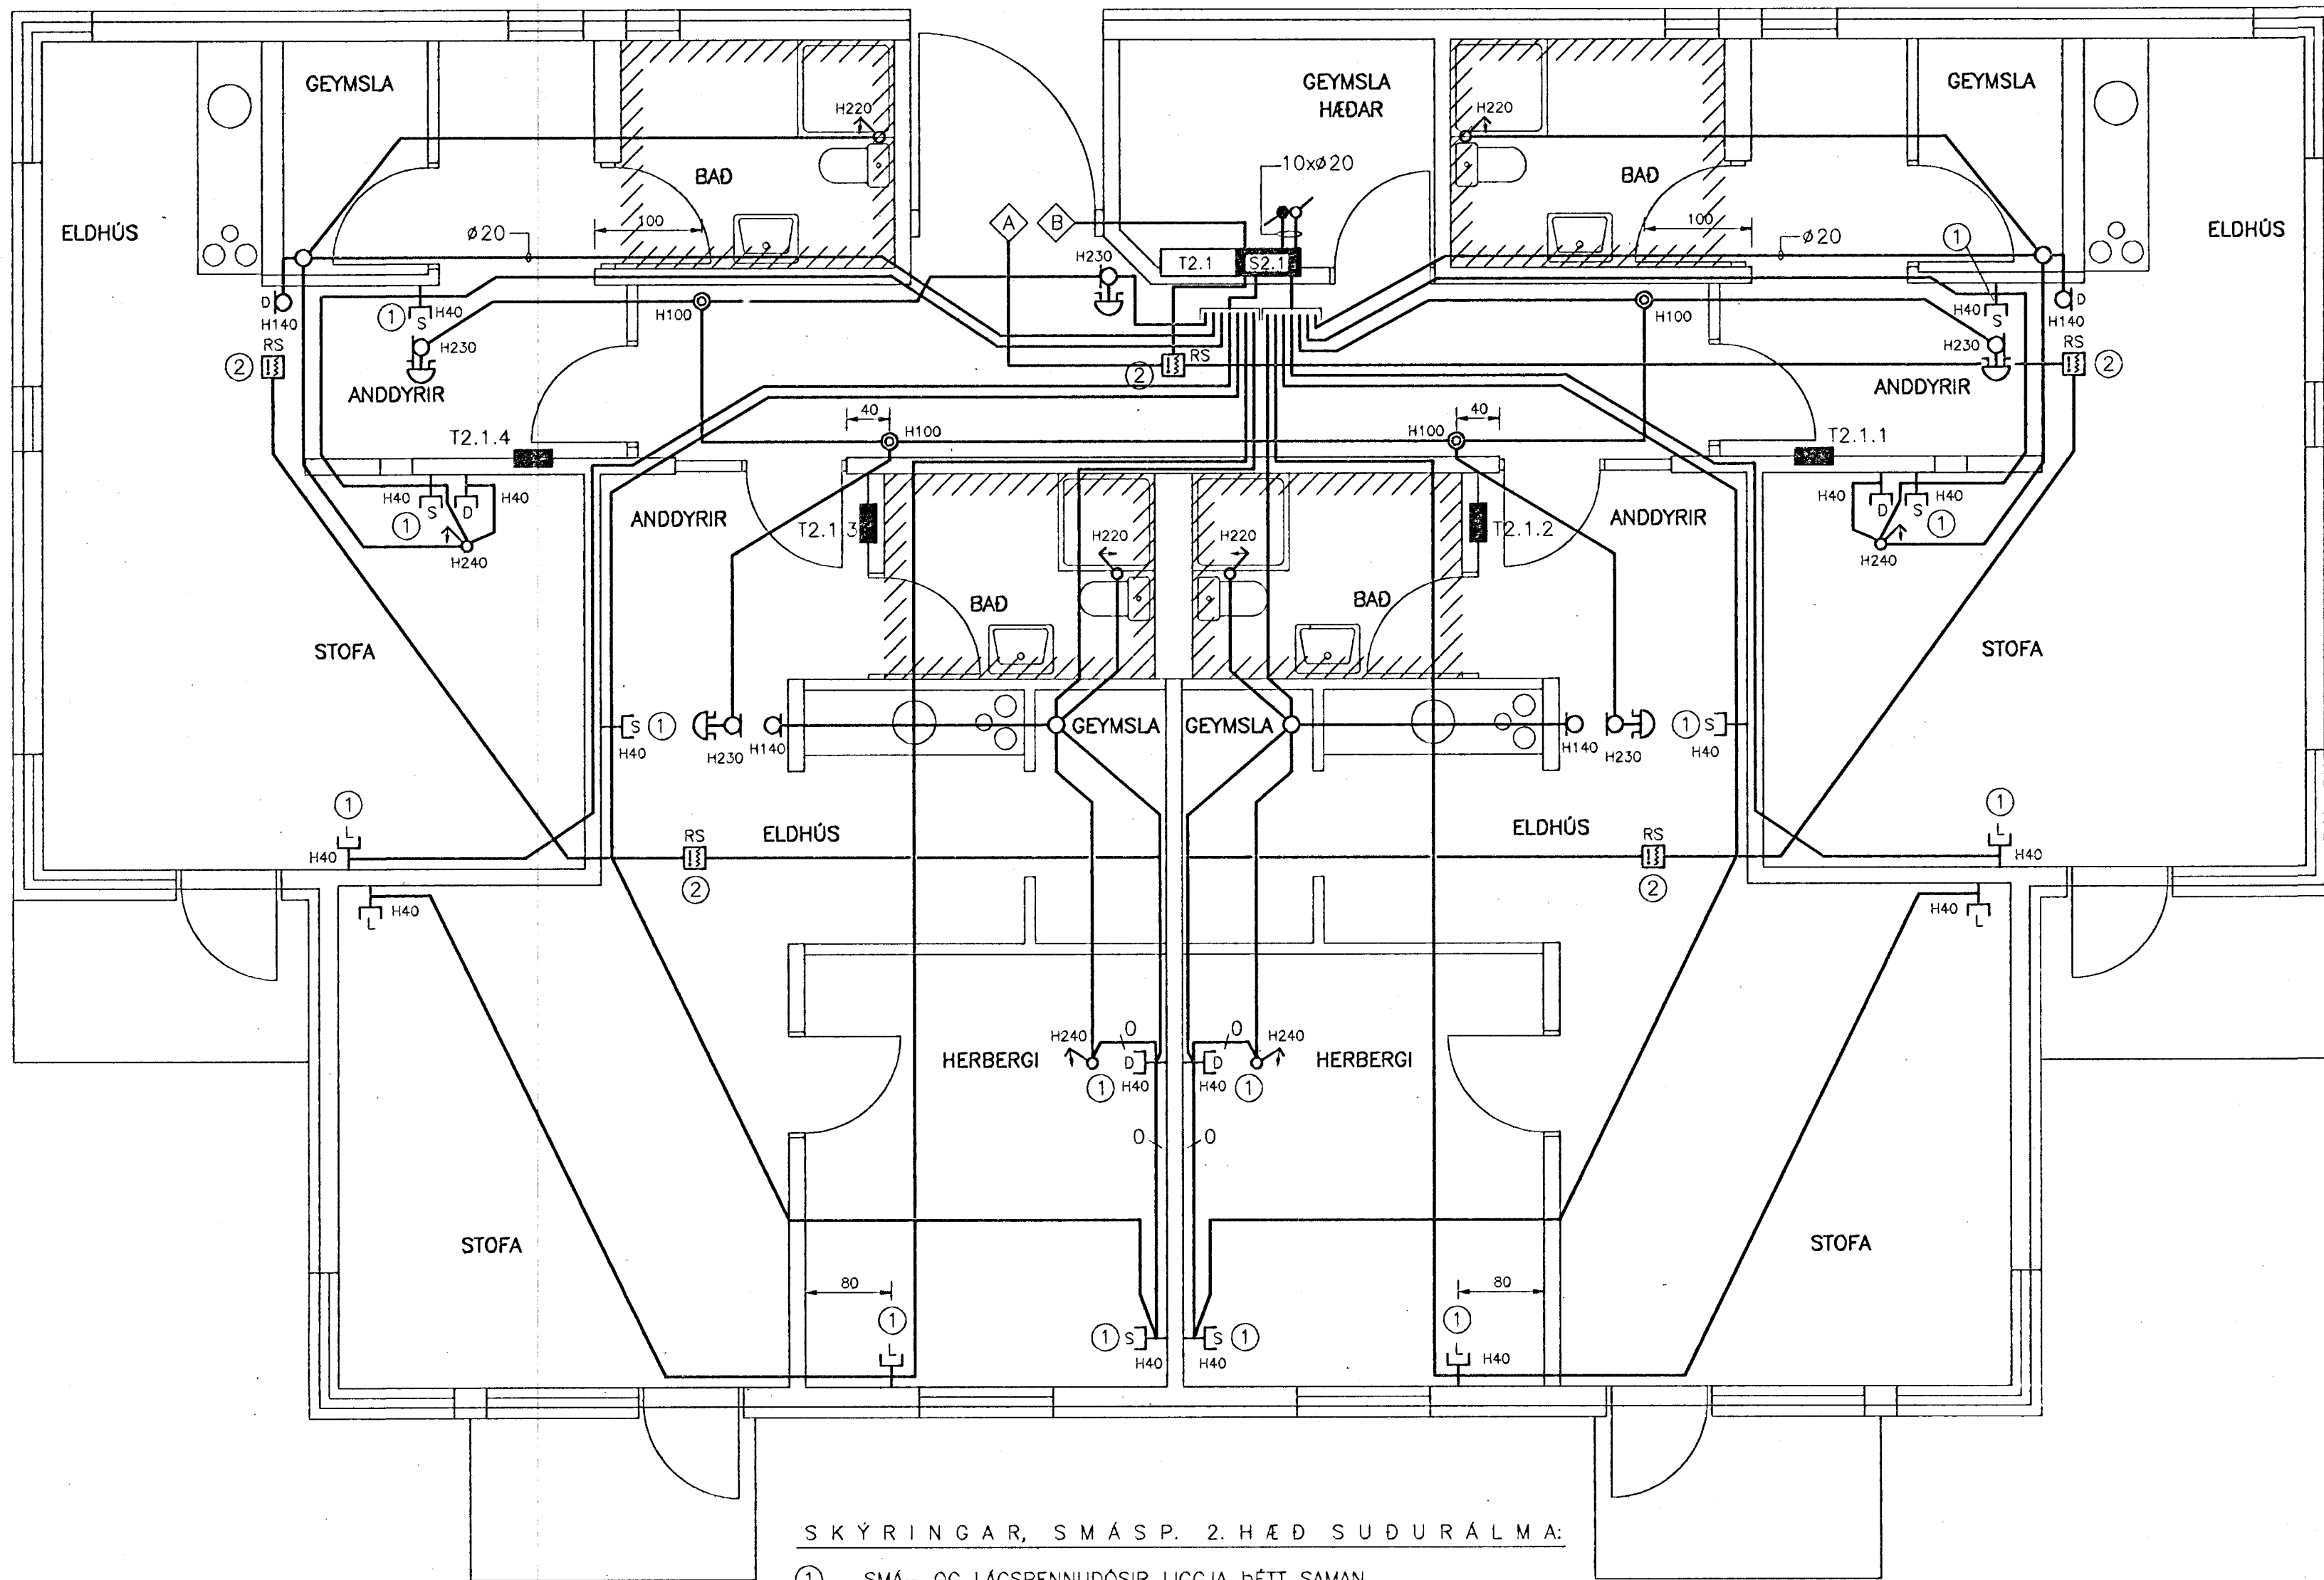

SKÝRINGAR, SMÁSP. 2. HÆÐ SUDURÁLMA:

- ① SMÁ- OG LÁGSPENNUDÓSIR LIGGJA ÞÉTT SAMAN, RADDÓSIR.
- ② ROFA- OG TENGLADÓSIR FYRIR REYKSKYNJARA.

//// = NIDURTEKID LOFT.

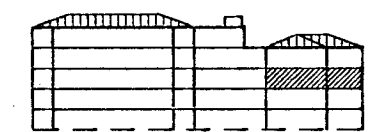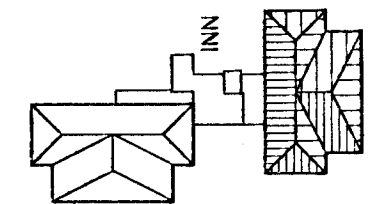

LYKILMYND M:1:1000

F:\VERK\2117\TEIKNING\GRUNNM\2h-sud.DWG 11-06-93 13:20

Kvarði	1:50	Breyting D	Breyting C	Breyting B	Breyting A	Verkefni	Verkhúti/Verknúmer	SÓLVANGSVEGUR 3 HAFNARFIRDI 2.ÁF.			SMÁSPENNA 2.HÆÐ SUDURÁLMA			
								Hannað	Teiknað	Yfirfarið		Dags.	Samþ.	Teikningarnúmer
cm	0 1 2 3 4 5 6 7 8 9 10 11 12 13 14 15 16 17					JOS/JPA	EN		MÁI '93		Armúla 42, sími 91-814833	45-2-5409	6	

