




SJÁ TEIKN. NR.16

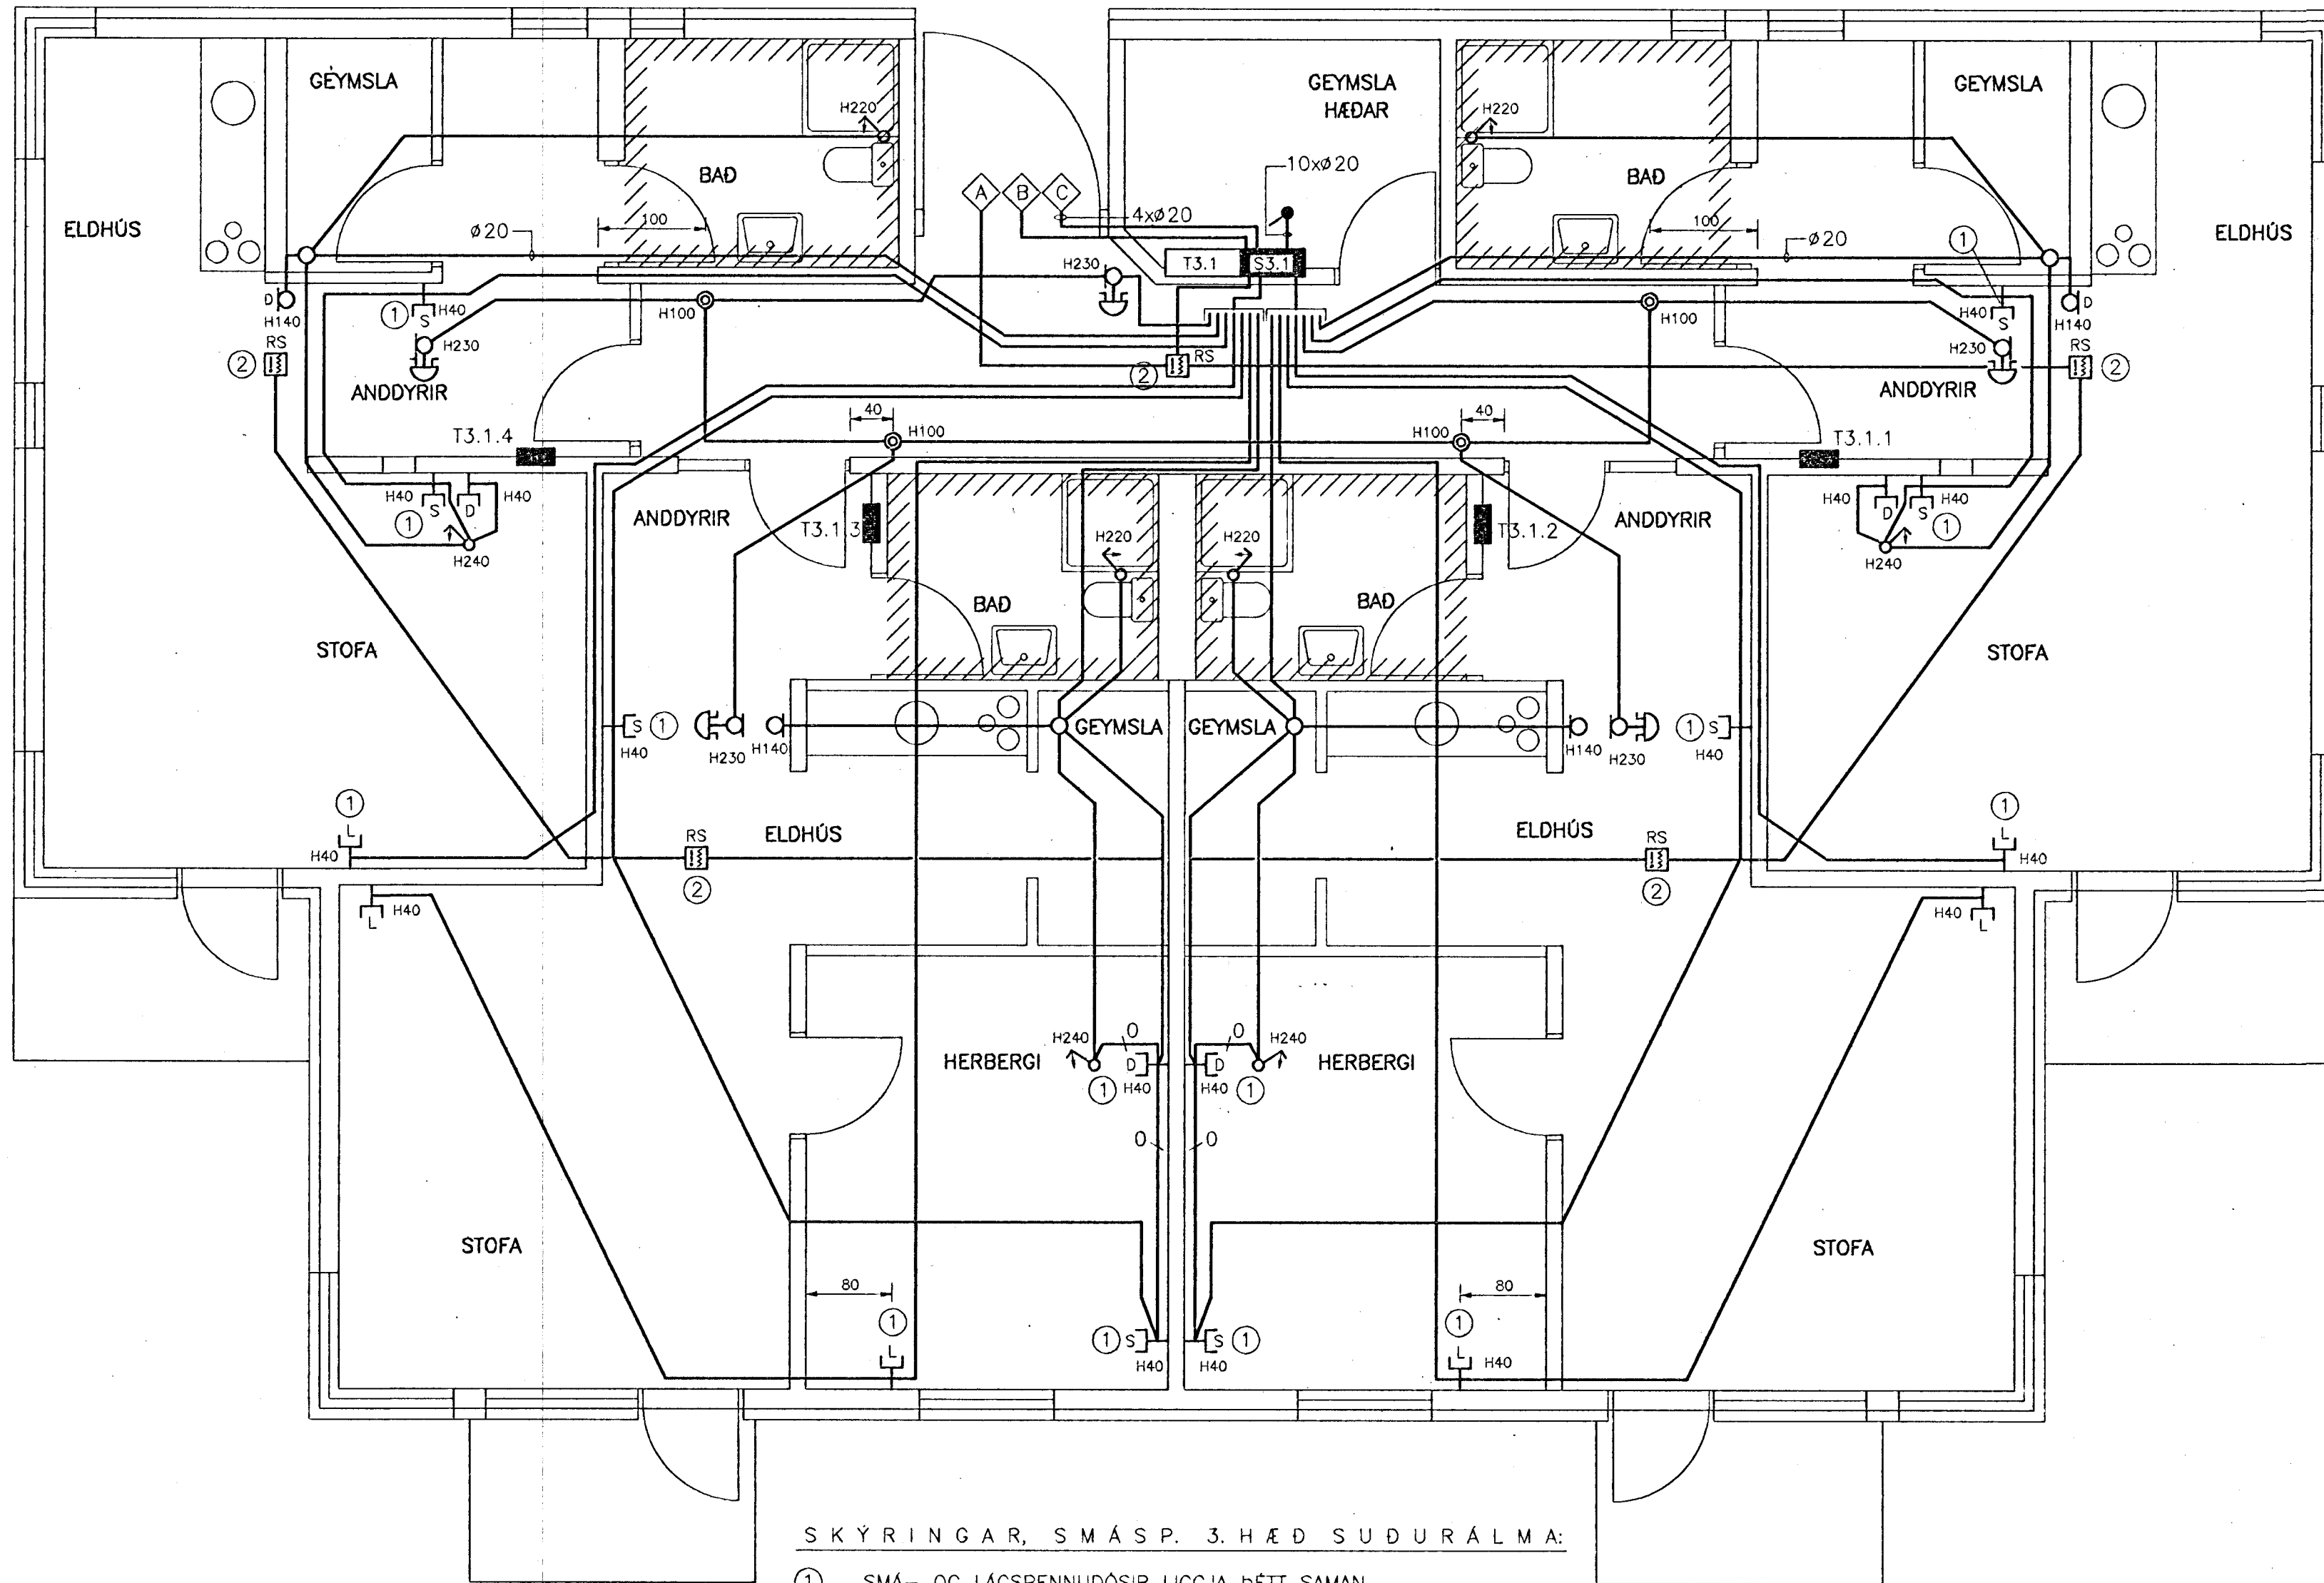

SKÝRINGAR, SMÁSP. 3.HÆÐ SUDURÁLMA:

- ① SMÁ- OG LÁGSPENNUDÓSIR LIGGJA ÞÉTT SAMAN, RADDÓSIR.
- ② ROFA- OG TENGLADÓSIR FYRIR REYKSKYNJARA.

//// = NIDURTEKID LOFT.

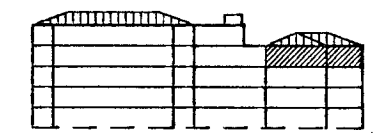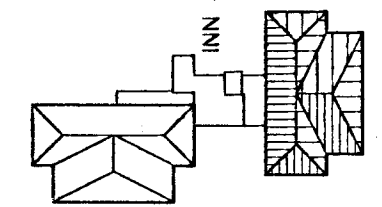

LYKILMYND M:1:1000

F:\VERK\2111\TEIKNING\GRUNNM\3h-sud.DWG 11-08-93 13:35

Kvarði 1:50 cm 0 1 2 3 4 5 6 7 8 9 10 11 12 13 14 15 16 17	Breyting D	Breyting C	Breyting B	Breyting A	Verkheiti SÖLVANGSVEGUR 3 HAFNARFIRDI 2.ÁF.	Verklut/Verknúmer SMÁSPENNA 3.HÆÐ SUDURÁLMA
		Hannað JOS/JPA	Teiknað EN	Yfirfarið	Dags. MAJ '93	Samþ. Rafhönnun
					Ármúla 42, sími 91-814833	Teikningarnúmer 45-2-5411
						Blað nr. 8
						Breyting