

8

7

6

5

4

3

2

1

F


E

D

C

B



A

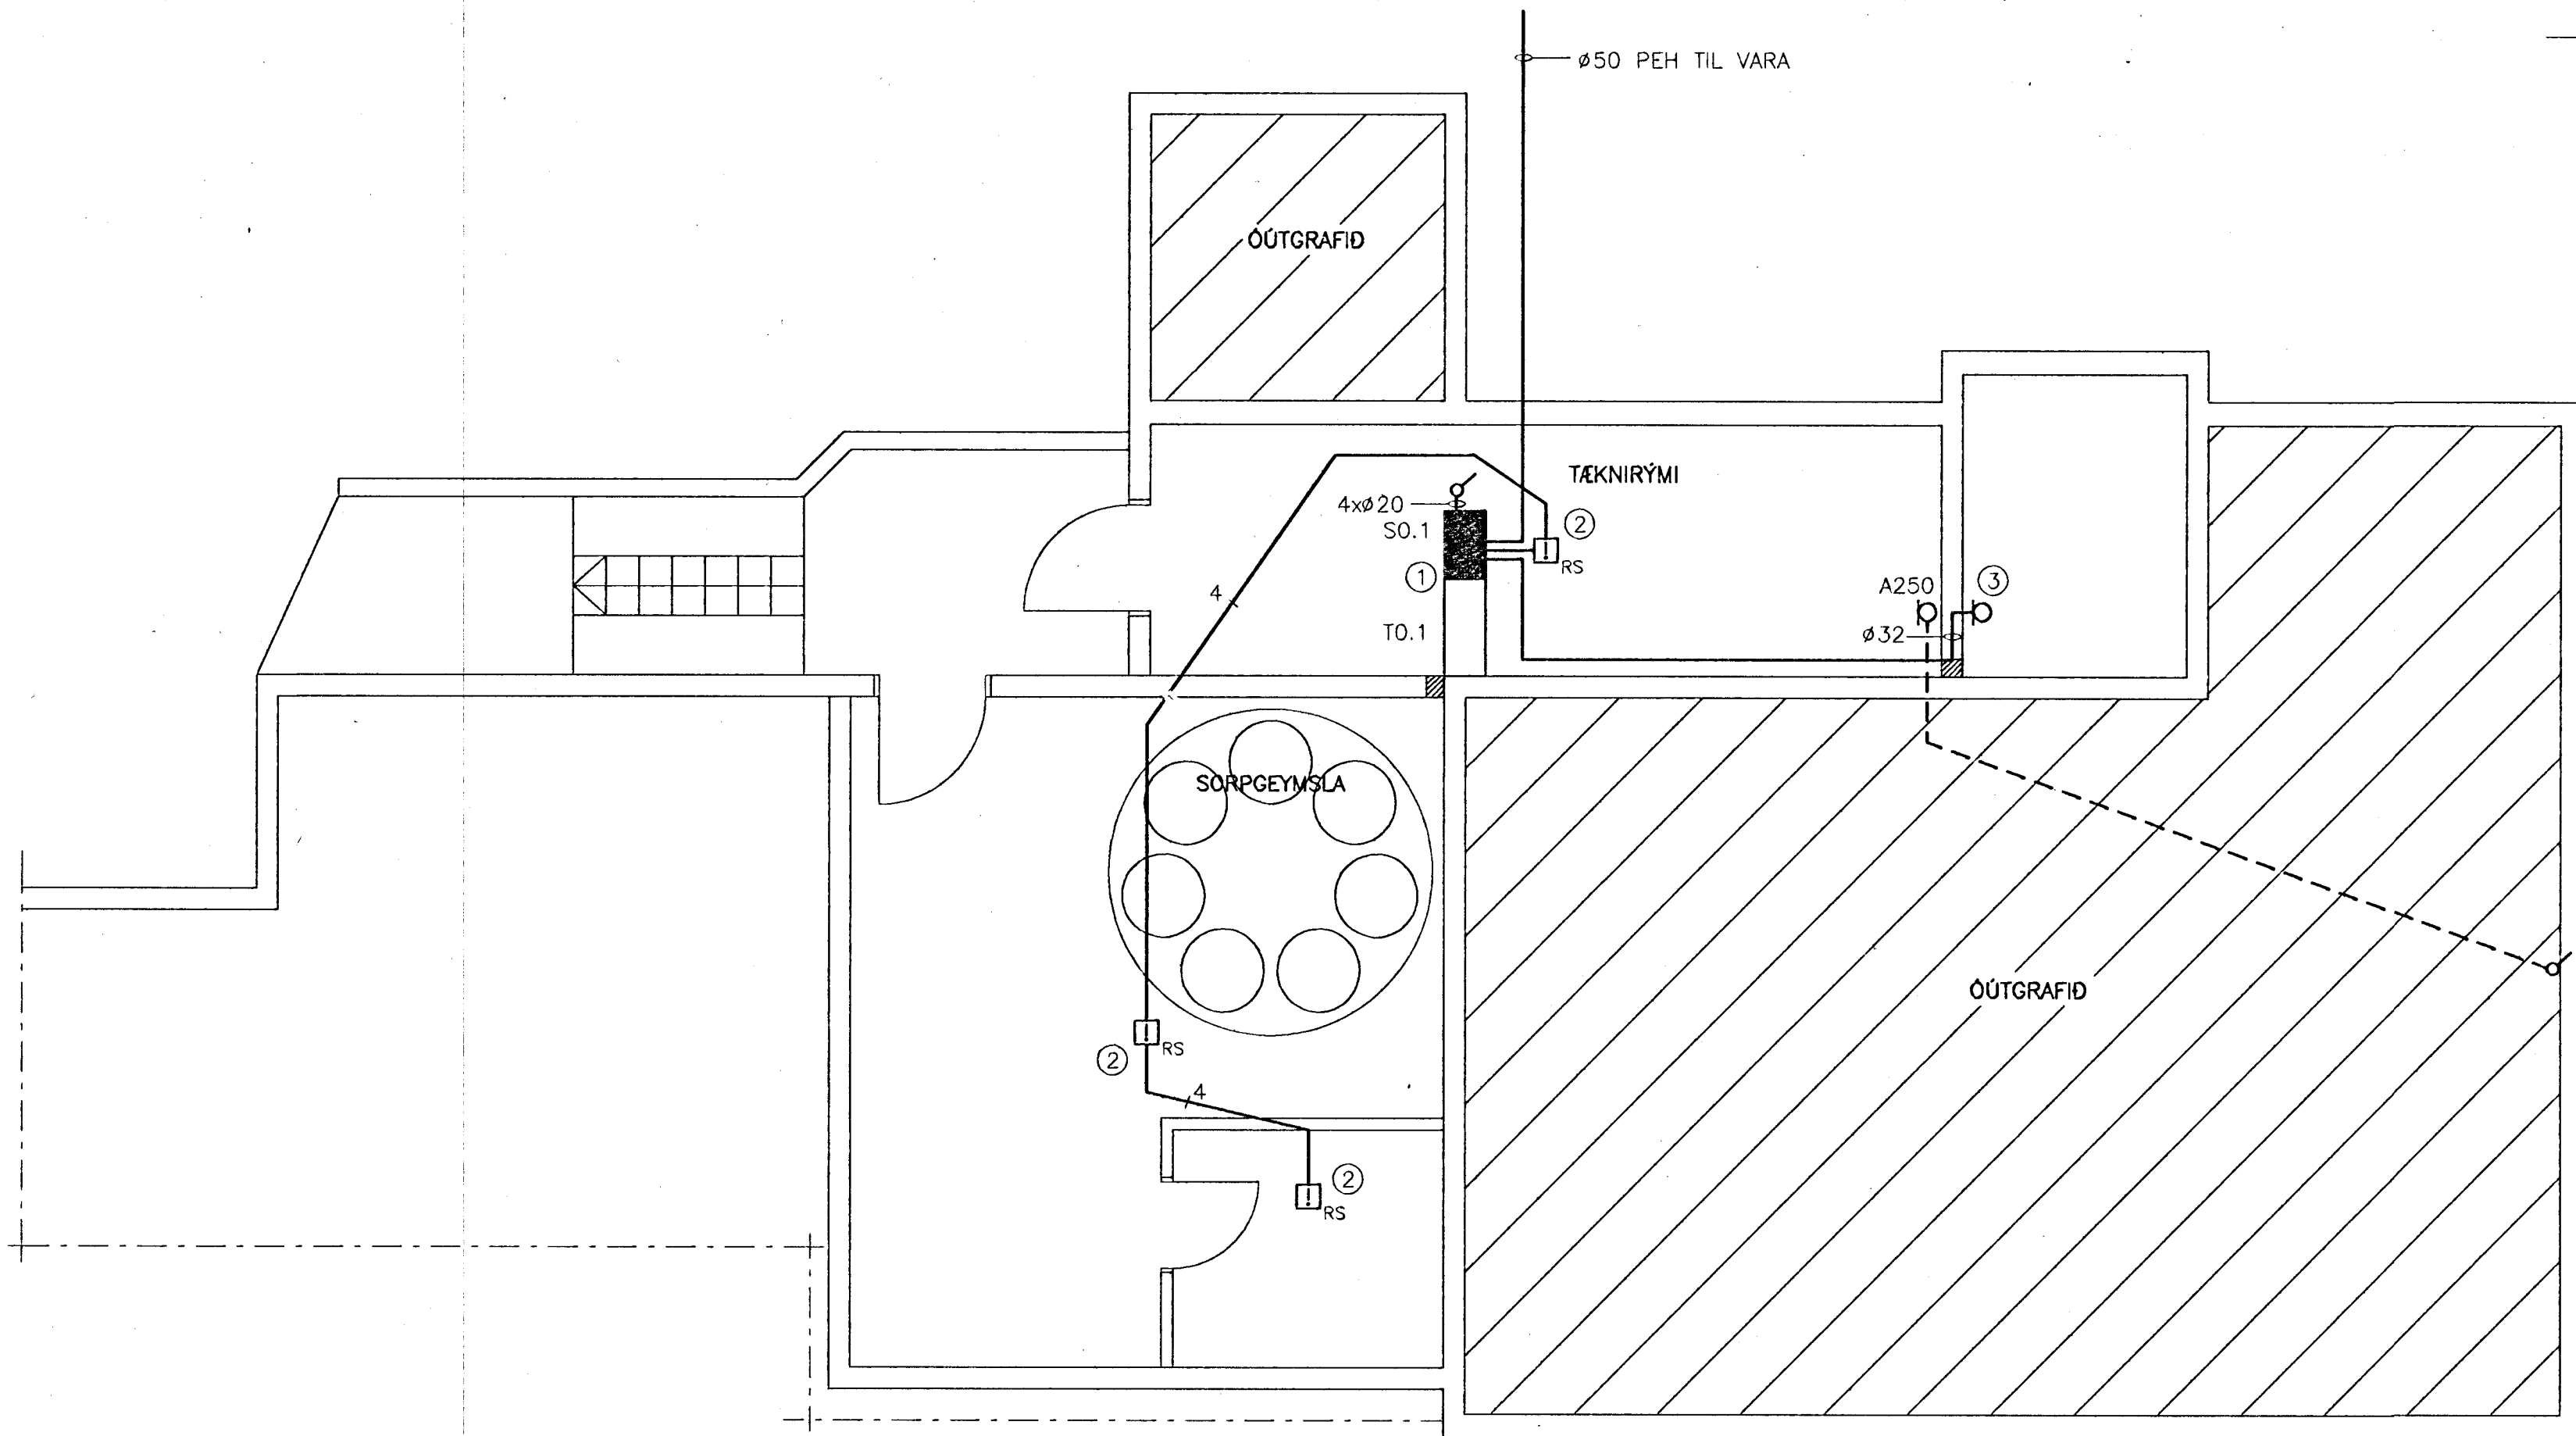

GRUNNMYND KJALLARA, TENGIBYGGING M.1:50

SMÁSPENNUSKÝRINGAR KJALLARI, TENGIÁLMA:

- ① LÁG- OG SMÁSPENNUSKÁPAR. MIDAD ER VID GÓLFSKÁP FRÁ STRIEBEL OG JOHN 820x1800x350^m/m OG 570x1800x350^m/m OG SÖKKULL 260^m/m, EDA SAMBÆRILEGT.
- ② ROFA- OG TENGLADÓSIR FYRIR REYKSKYNJARA, HANDBODA OG EDA BRUNABJÖLLU.
- ③ PIPA ø32 PEH KOMI UPP ÚR PLÖTU FAST VID VEGG FYRIR SÍMALÖGN I LYFTUSTÖL.

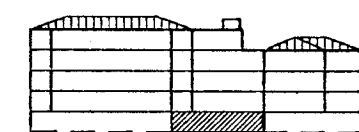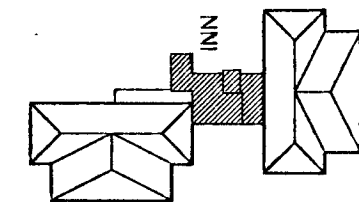

LYKILMYND M:1:1000

F:\VERK\2117\TEIKNING\GRUNNM\kj-tengb.DWG 11-06-93 13:45

Kvarði	1:50	cm 0 1 2 3 4 5 6 7 8 9 10 11 12 13 14 15 16 17	Breyting D	Breyting C	Breyting B	Breyting A	Verkefni	Verkhli/Verknúmer		
							SÓLVANGSVEGUR 3 HAFNARFIRDI 2.ÁF.	SMÁSPENNA KJALLARI, TENGIÁLMA		
			Hönnað	Teiknað	Yfirfarð	Dags.	Samb.	Teikningarnúmer	Blað nr.	Breyting
			JOS/JPA	EN		MAÍ '93		45-2-5413	10	

