
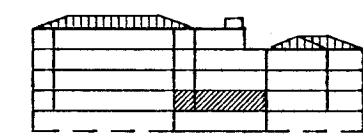


1:50  
DÆMIGERD MYND FYRIR  
ALLAR HÆDIR

GRUNNMYND 1.HÆÐ TENGIBYGGING MKV: 1:50

LÁGSPENNUSKÝRINGAR 1. HÆÐ, TENGIÁLMA:

- ① LÁGSPENNUTAFLA, MIDAD ER VID STRIEBEL OG JOHN UK 210 N, EDA SAMBÆRILEGT.
- ② PÍPUR 4xø20mm Í STEYPU FRÁ ADALTÖFLU T0.1 OG UPP Á ÞAKKANT LYFTUHÜSS.
- ③ DÓSIR OG PÍPUR KOMI INNAN Á STENI KLÆÐNINGU.
- ④ PÍPUR ø16mm AD SJÁLFVIRKRI RENNIHURD.
- ⑤ PÍPUR ENDI UNDIR PLÖTU. (FYRIR HELLUR O.FL. SÍÐAR).

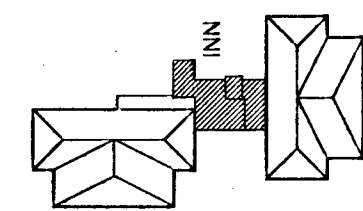

LYKILMYND M:1:1000

Kvartí	1:50	Breyting D	Breyting C	Breyting B	Breyting A	Verkefni	Verkhúti/Verknúmer	SÓLVANGSVEGUR 3 HAFNARFIRDI 2.ÁF			LÁGSPENNA 1.HÆÐ, TENGIÁLMA				
								Hönnuð	Teiknað	Yfirfarið	Dags.	Samb.	Ármúla 42, sími 91-814833	Teikningarnúmer	Blað nr.
cm	0 1 2 3 4 5 6 7 8 9 10 11 12 13 14 15 16 17							JOS/JPA	EN	Yfirfarið	MAI.'93		45-2-5414	11	