


1:50
DÆMIGERD MYND FYRIR
ALLAR HÆDIR

GRUNNMYND 1.HÆÐ TENGIÞYGGING MKV: 1:50

SMÁSPENNUSKÝRINGAR 1.HÆÐ, TENGIÁLMA:

- ① LOFTNETA- OG SÍMATENGILL Í STENIKLÆÐNINGU Í HÆÐ 40cm.
- ② ROFA- OG TENGLAÐÓÐS FYRIR REYKSKYNJARA OG EDA BRUNAHANDBODA.
- ③ VEGGLJÓSAÐÓÐSIR FYRIR HURDASEGLA BRUNAVÍÐVÖRUNARKERFIS
- ④ DYRASÍMASTÖÐ (SÍMKERFI).
- ⑤ UNDIRSTÖÐ BRUNAVÍÐVÖRUNARKERFIS.
- ⑥ VEGGLJÓSAÐÓÐS FYRIR HERBERGJAHITASKYNJARA VEGNA GÓLFGEISLA.

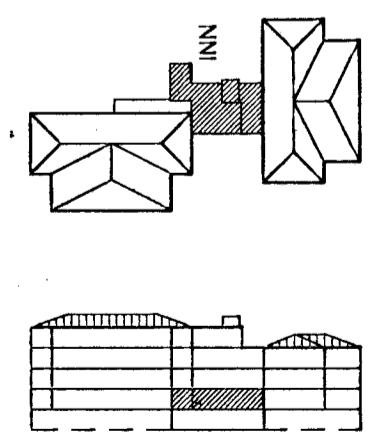

LYKILMYND M:1:1000

F:\VERK\2117\TEIKNING\GRUNNM\1h-tengb.DWG 11-06-93 14:35

Kvarði	1:50	Breyting D	Breyting C	Breyting B	Breyting A	Verkhelti SÓLVANGSVEGUR 3 HAFNARFIRDI 2.ÁF	Verkhelti/Verknúmer SMÁSPENNA 1.HÆÐ, TENGIÁLMA	Teikningarnúmer 45-2-5415	Bláð nr. 12	Breyting