

8

7

6

5

4

3

2

1

F

E

D

C

B

A

F


E

D

C


B

A

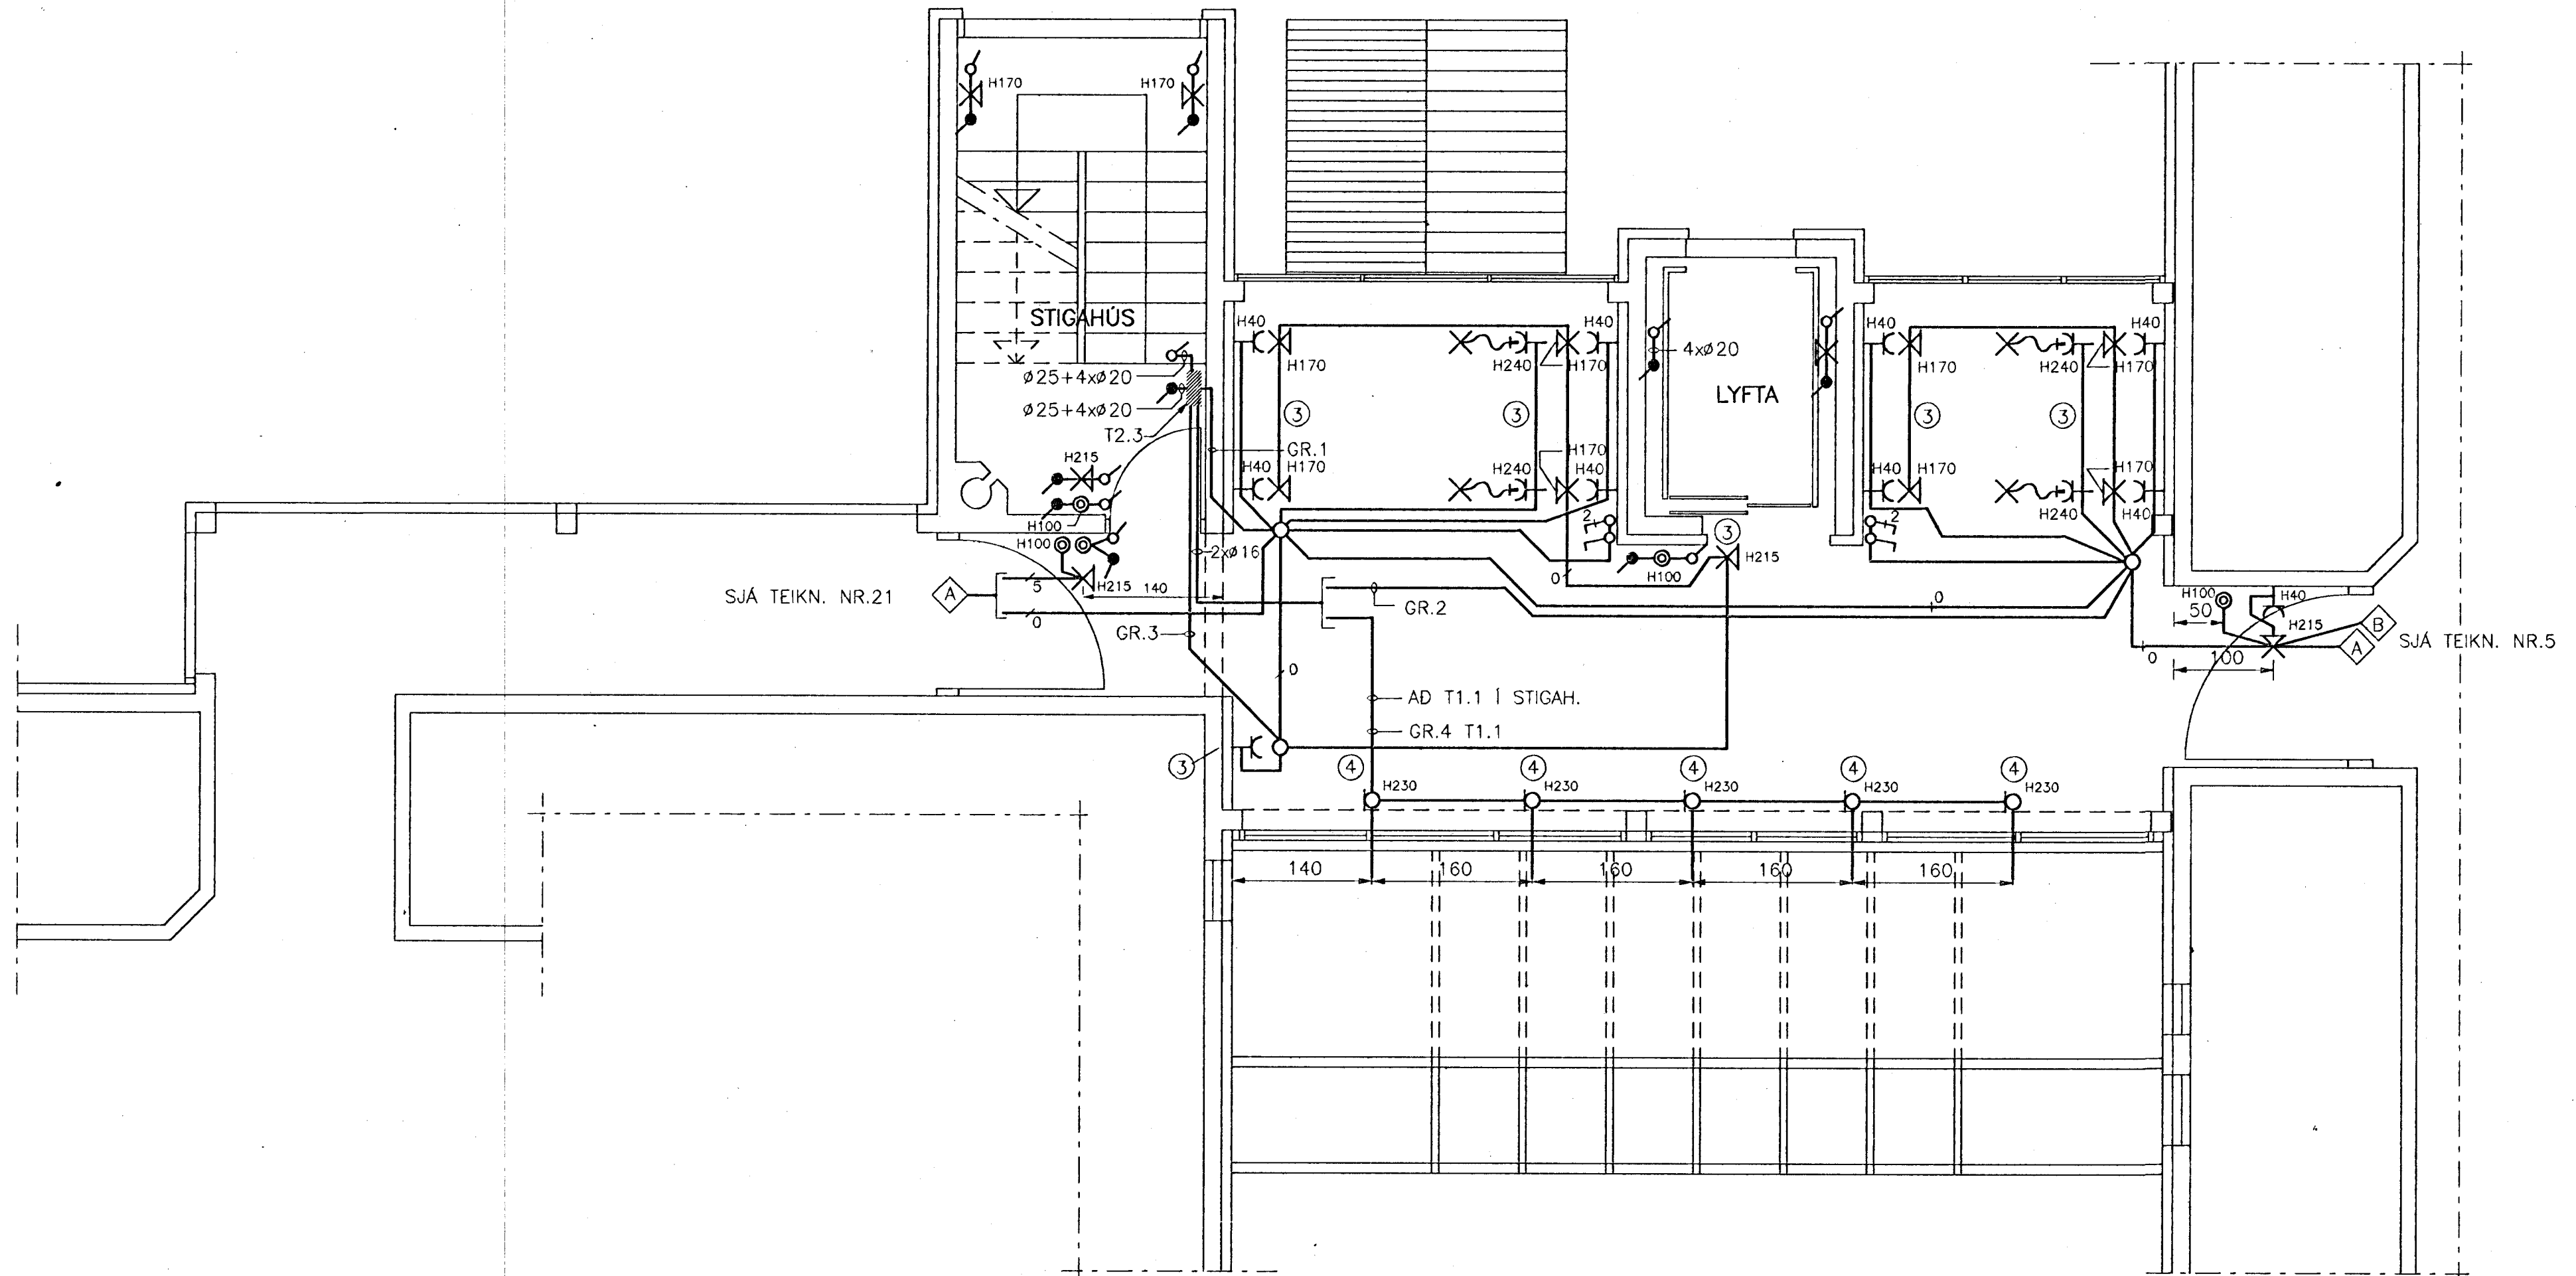

SJÁ TEIKN. NR.21

SJÁ TEIKN. NR.5


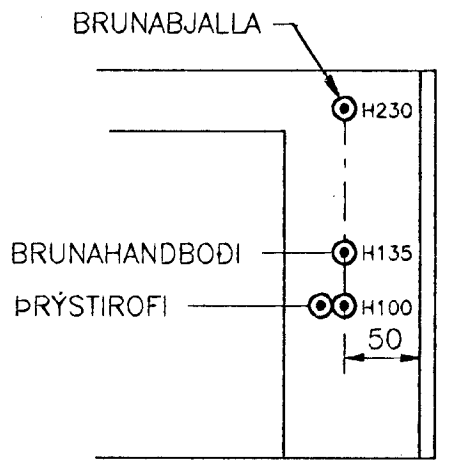


1:50
DÆMIGERD MYND FYRIR
ALLAR HÆDIR

GRUNNMYND 2.HÆÐ TENGIBYGGING MKV: 1:50

LÁSPENNUSKÝRINGAR 2. HÆÐ, TENGIÁLMA:

- ① LÁGSPENNUTAFLA, MIÐAÐ ER VID STRIEBEL OG JOHN UK 210 N, EDA SAMBÆRILEGT.
- ② PÍPUR 4xø20mm Í STEYPU FRÁ ADALTÖFLU TO.1 OG UPP Á ÞAKKANT LYFTUHÜSS.
- ③ DÓSIR OG PÍPUR KOMI INNAN Á STENI KLÆÐNINGU.
- ④ PÍPUR ø16mm AD SJÁLFVIRKRI RENNIHURD.

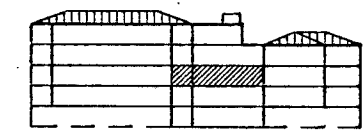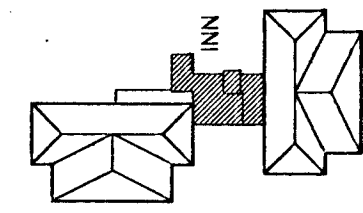

LYKILMYND M:1:1000

F:\VERK\2117\TEIKNING\GRUNNM\2H-TENGB.DWG 11-06-93 17:55

Kvarði 1:50 cm 0 1 2 3 4 5 6 7 8 9 10 11 12 13 14 15 16 17	Breyting D	Breyting C	Breyting B	Breyting A	Verkheiti SÖLVANGSVEGUR 3 HAFNARFIRDI 2.ÁF.	Verkhluti/Verknúmer LÁGSPENNA 2.HÆÐ, TENGIÁLMA
	Hannað JOS/JPA	Teiknað EN	Yfirfarað	Dags. MAI.'93	Samp.	Teikningarnúmer 45-2-5416
					Rafhönnum Ármúla 42, sími 91-814833	Blað nr. 13

8

7

6

5

4

3

2

1