

8

7

6

5

4

3

2

1

F


E

D

C


B

A

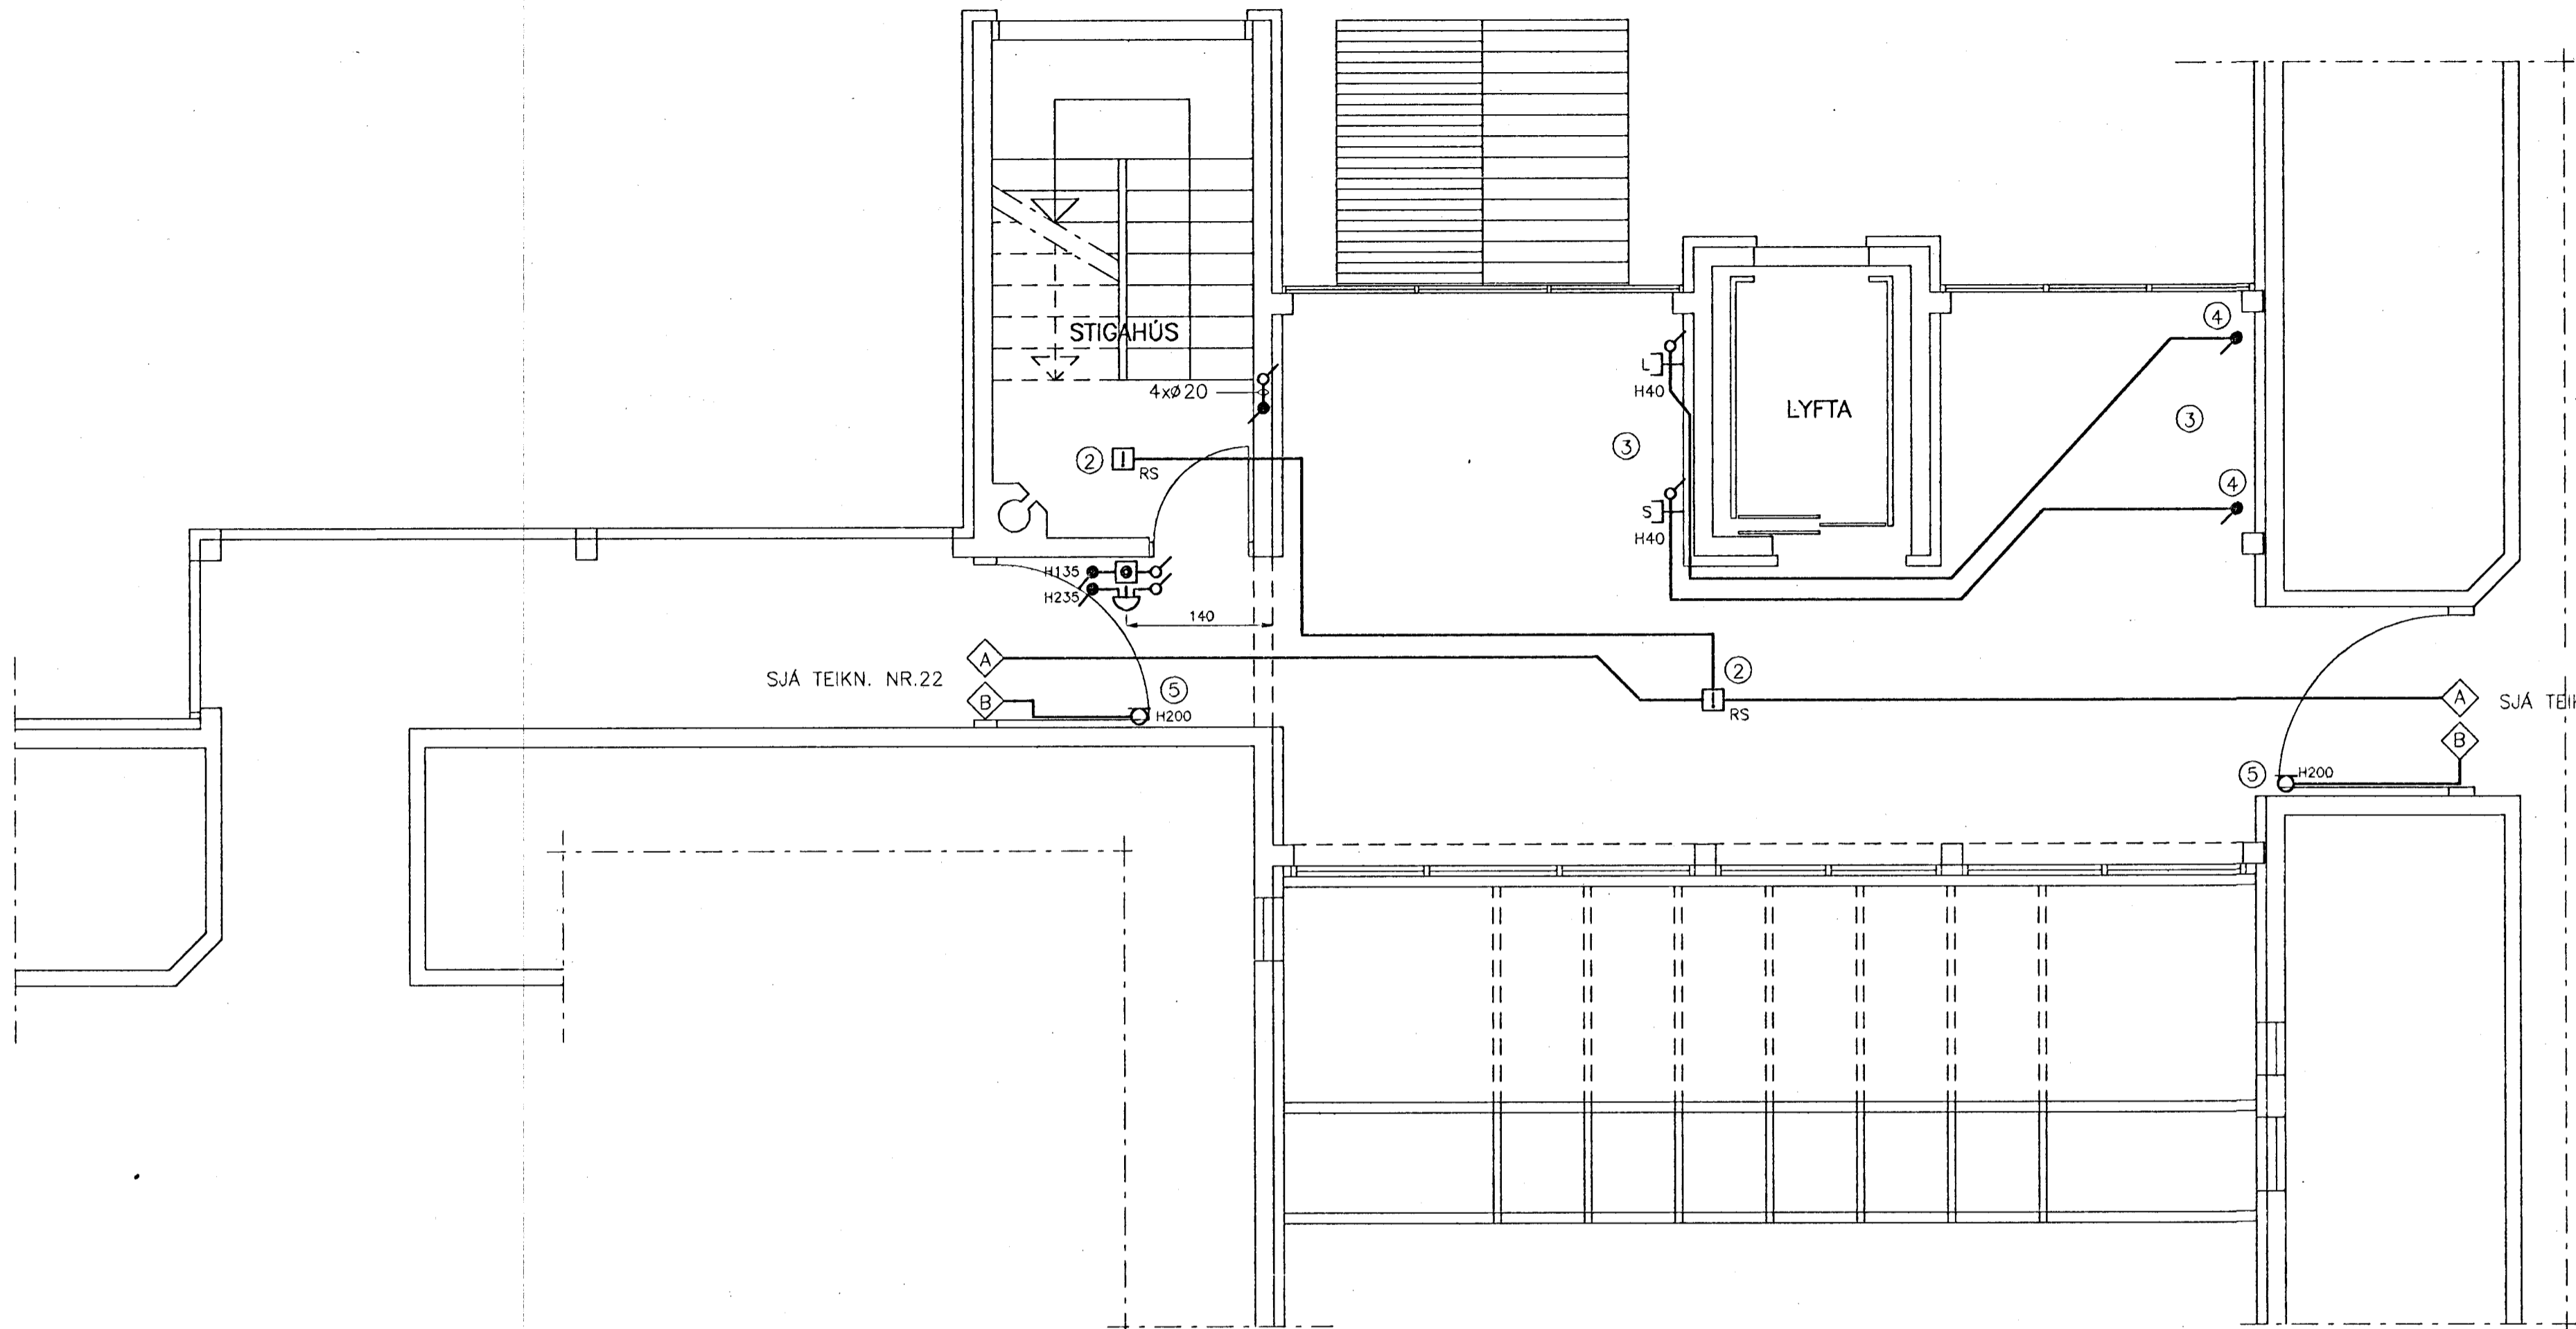

SJÁ TEIKN. NR.22

SJÁ TEIKN. NR.6

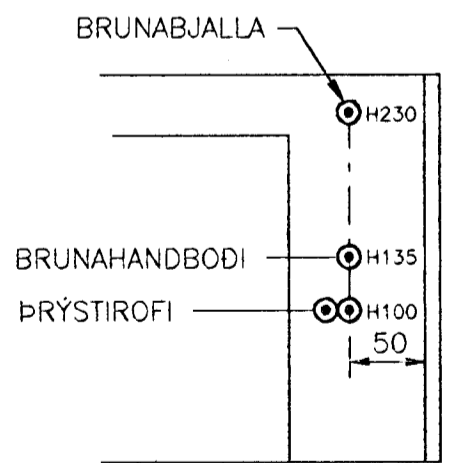



1:50

DÆMIGERÐ MYND FYRIR ALLAR HÆÐIR

GRUNNMYND 2.HÆÐ TENGIBYGGING MKV: 1:50

SMÁSPENNUSKÝRINGAR 2. HÆÐ, TENGIÁLMA:

- ① LOFTNETA- OG SÍMATENGILL Í STENIKLÆDNINGU Í HÆÐ 40cm.
- ② ROFA- OG TENGLAÐÓÐS FYRIR REYKSKYNJARA .
- ③ DÓSIR OG PÍPUR KOMI INNAN Á STENI KLÆDNINGU.
- ④ PÍPUR AD TENGLUM Á 1.HÆÐ, SJÁ SNID.
- ⑤ VEGGLJÓÐADÓSIR FYRIR HURDASEGLA BRUNAVIÐVÖRUNARKERFIS.

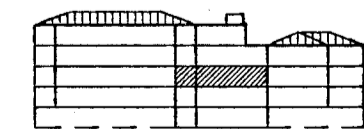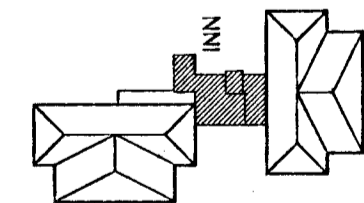

LYKILMYND M:1:1000

F:\VERK\2117\TEIKNING\GRUNNM\2H-TENGB.DWG 11-06-93 17:55

Kvarði 1:50 cm 0 1 2 3 4 5 6 7 8 9 10 11 12 13 14 15 16 17	Breyting D	Breyting C	Breyting B	Breyting A	Verkefni SÓLVANGSVEGUR 3 HAFNARFIRDI 2.ÁF.	Verkhúti/Verknúmer SMÁSPENNA 2.HÆÐ, TENGIÁLMA
	Hannað JOS/JPA	Teiknað EN	Yfirfarið	Dags. MAI.'93	Samþ. <b>Rafhönnun</b> Armúla 42, sími 91-814833	Teikningarnúmer 45-2-5417

Blað nr. 14

Breyting

8

7

6

5

4

3

2

1